


STUDIUM UWARUNKOWAŃ I KIERUNKÓW GMINY CZERNICA

ZAŁĄCZNIK NR 1

SKALA 1:10000

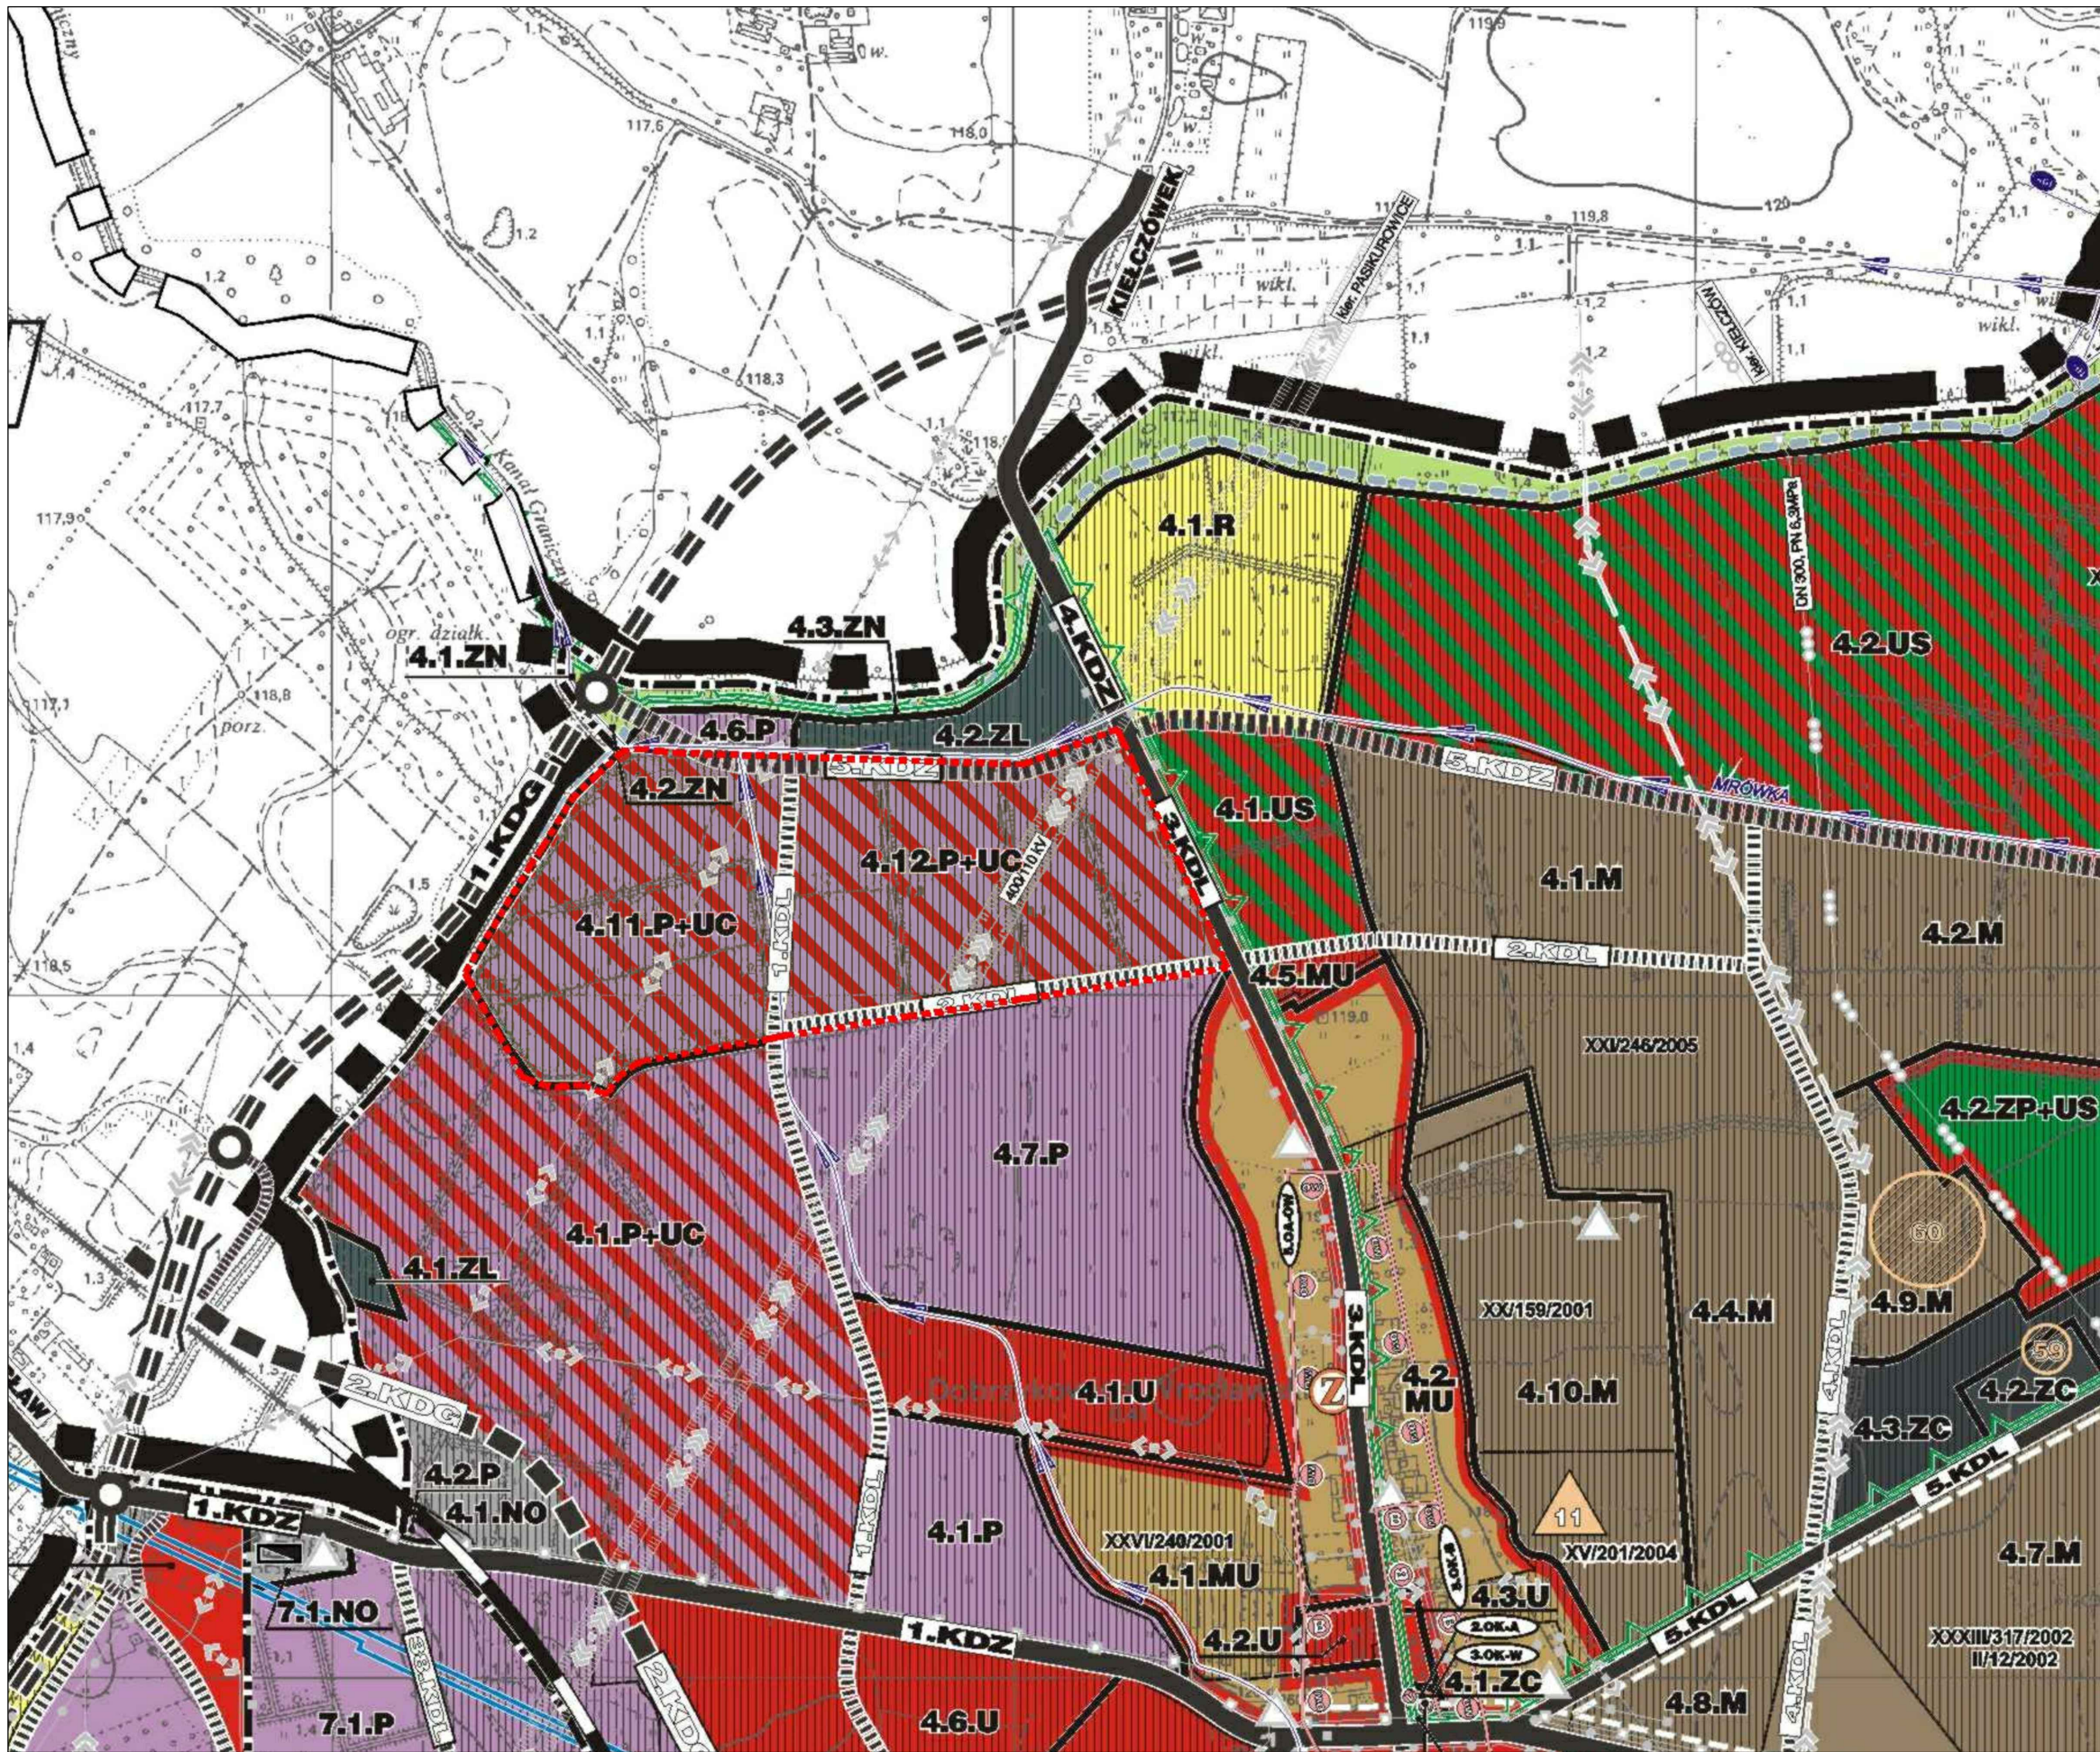

LEGENDA:

- GRANICA OPRACOWANIA
- DOMINUJĄCE SPOSOBY ZAGOSPODAROWANIA TERENU
 - P+UC** TERENY Z PRZEWAGĄ SKONCENTROWANEJ AKTYWNOŚCI GOSPODARCZEJ Z WYŁĄCZENIEM AKTYWNOŚCI ZWIĄZANEJ Z PRODUKCJĄ ROLNICZĄ I OBSŁUGĄ PRODUKCJI ROLNICZEJ ORAZ LOKALIZACJI WIELKOPOWIERZCHNIOWYCH OBIEKTÓW HANDLOWYCH (WOH)
- ELEMENTY KOMUNIKACJI
 - 1.KDZ** PROJEKTOWANA DROGA/ULICA KLASY Z
 - 2.KDZ** PROJEKTOWANA DROGA/ULICA KLASY L
- WODY POWIERZCHNIOWE
 - WIDAWA** WAŻNIEJSZE CIEKI WODNE
- SYSTEMY ODBIORU I UNIESZKODLIWIANIA ŚCIEKÓW I ODPADÓW
 - ISTNIEJĄCA KANALIZACJA
- SYSTEMY ZAOPATRZENIA W ENERGIĘ ELEKTRYCZNĄ
 - PLANOWANA LINIA ENERGETYCZNA DWUTOROWA, DWUNAPIĘCIOWA Z TORAMI: 400 kV RELACJI PASIKUROWICE WROCŁAW I 110 kV O KIERUNKU PASIKUROWICE-WROCŁAW BIELANY WRAZ ZE STREFĄ OGRANICZEŃ W UŻYTKOWANIU
 - ISTNIEJĄCA LINIA ŚREDNIEGO NAPIĘCIA NAPOWIERZNA
- OBSZARY O SPECYFICZNYM STATUSIE WYNIKAJĄCYM Z USTALEŃ PLANÓW MIEJSCOWYCH
 - XII/157/2003** OBSZARY OBJĘTE MIEJSCOWYMI PLANAMI SPORZĄDZONYMI PO 01.01.1995 ROKU