


3610

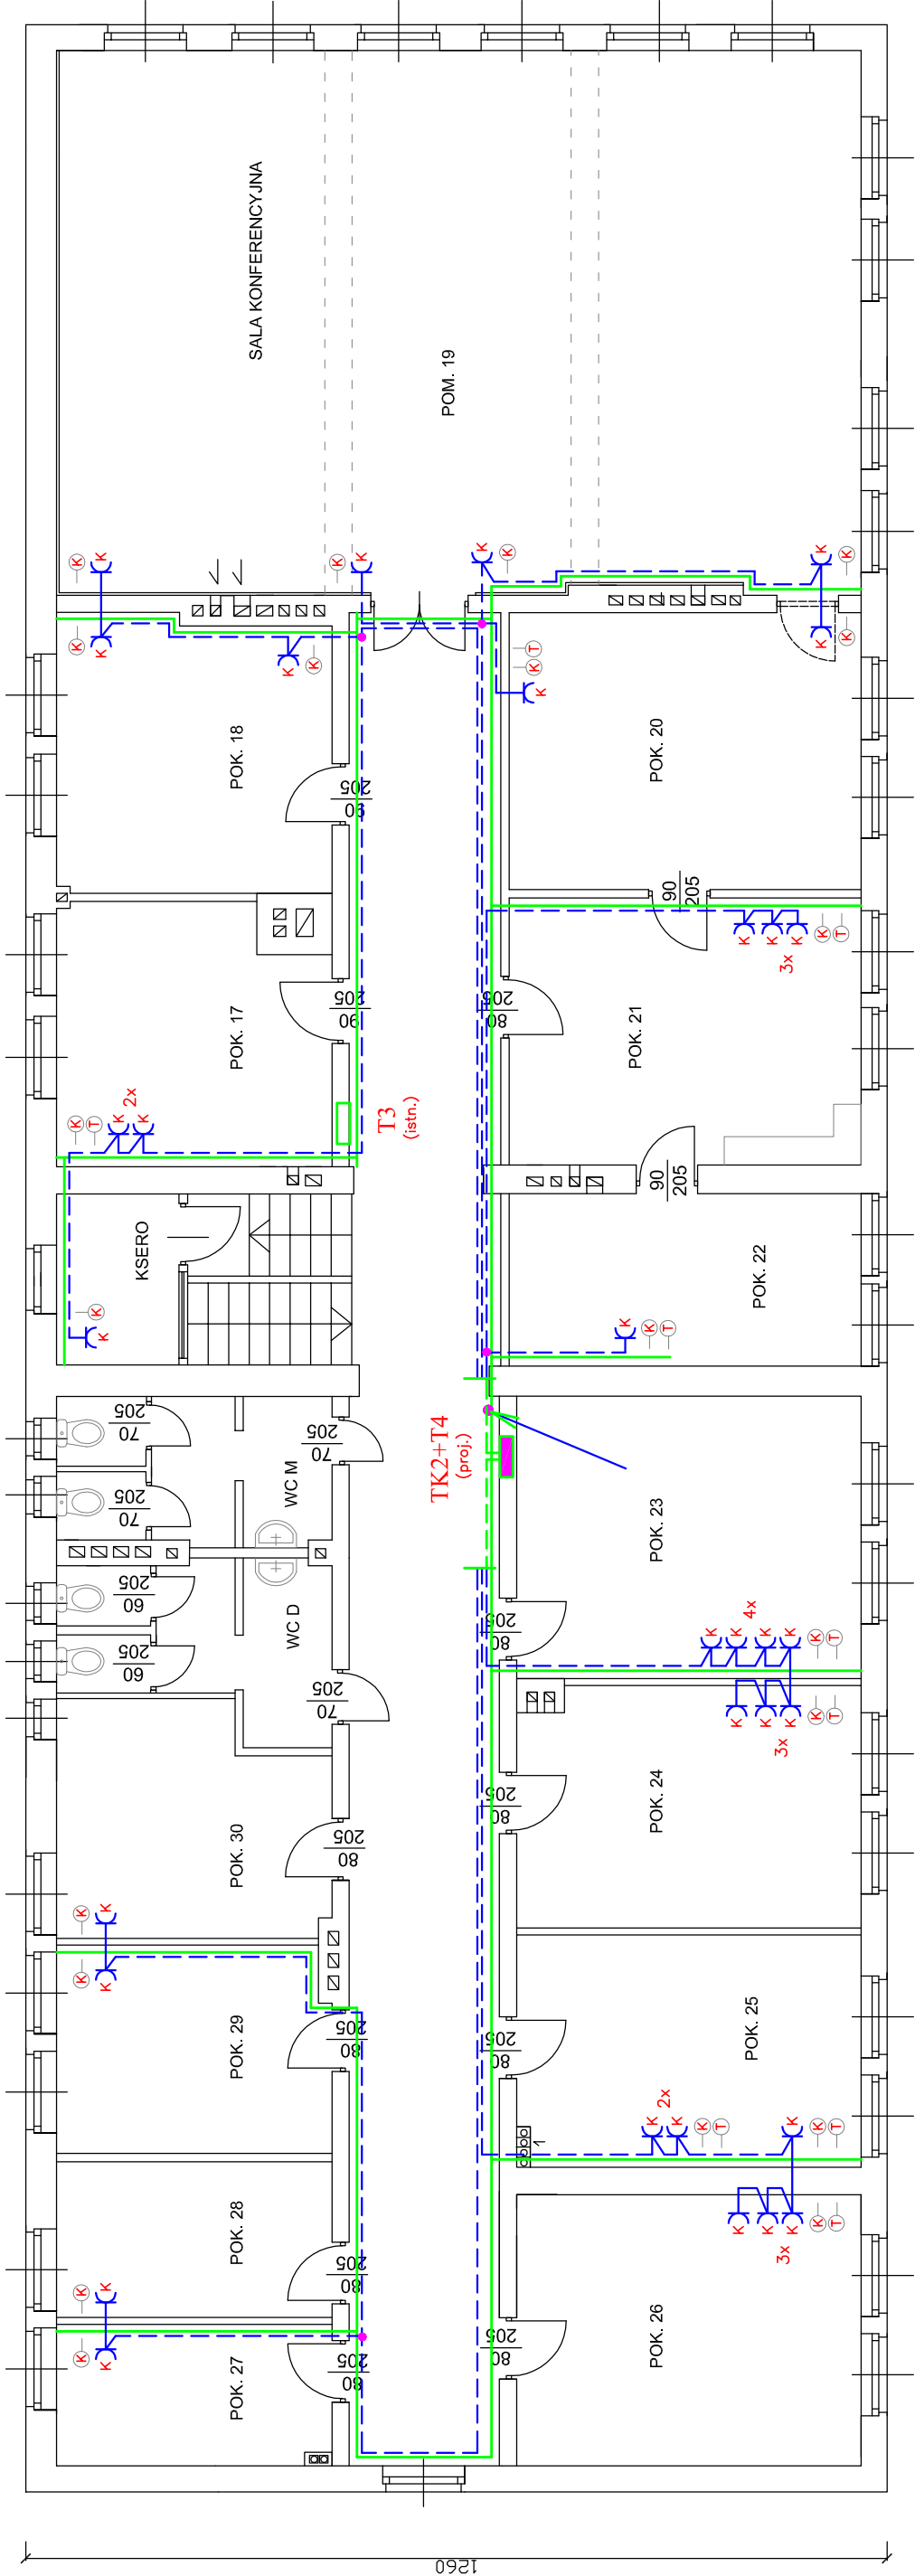

<div>Zespół Usług Technicznych "PROBUD"</div> <div>ul. Warszawska 53, 58-307 Walbrzych</div>					Projektant:	inż. Mieczysław Ruszała	NBGP-V 7342/3/87/98	Data: 02.2010
					Asystent:			Stadium: PBW
					Temat:	Rozbudowa sieci teleinformatycznych w budynku Urzędu Gminy w Czernicy, ul. Kolejowa 3		
					Inwestor:	Gmina Czernica ul. Kolejowa 3, 55-003 Czernica		
					Tytuł rys.:	RZUT PIĘTRA – INSTALACJE ELEKTRYCZNE		
								Skala: 1:100
								Nr rys.: E4