


3610

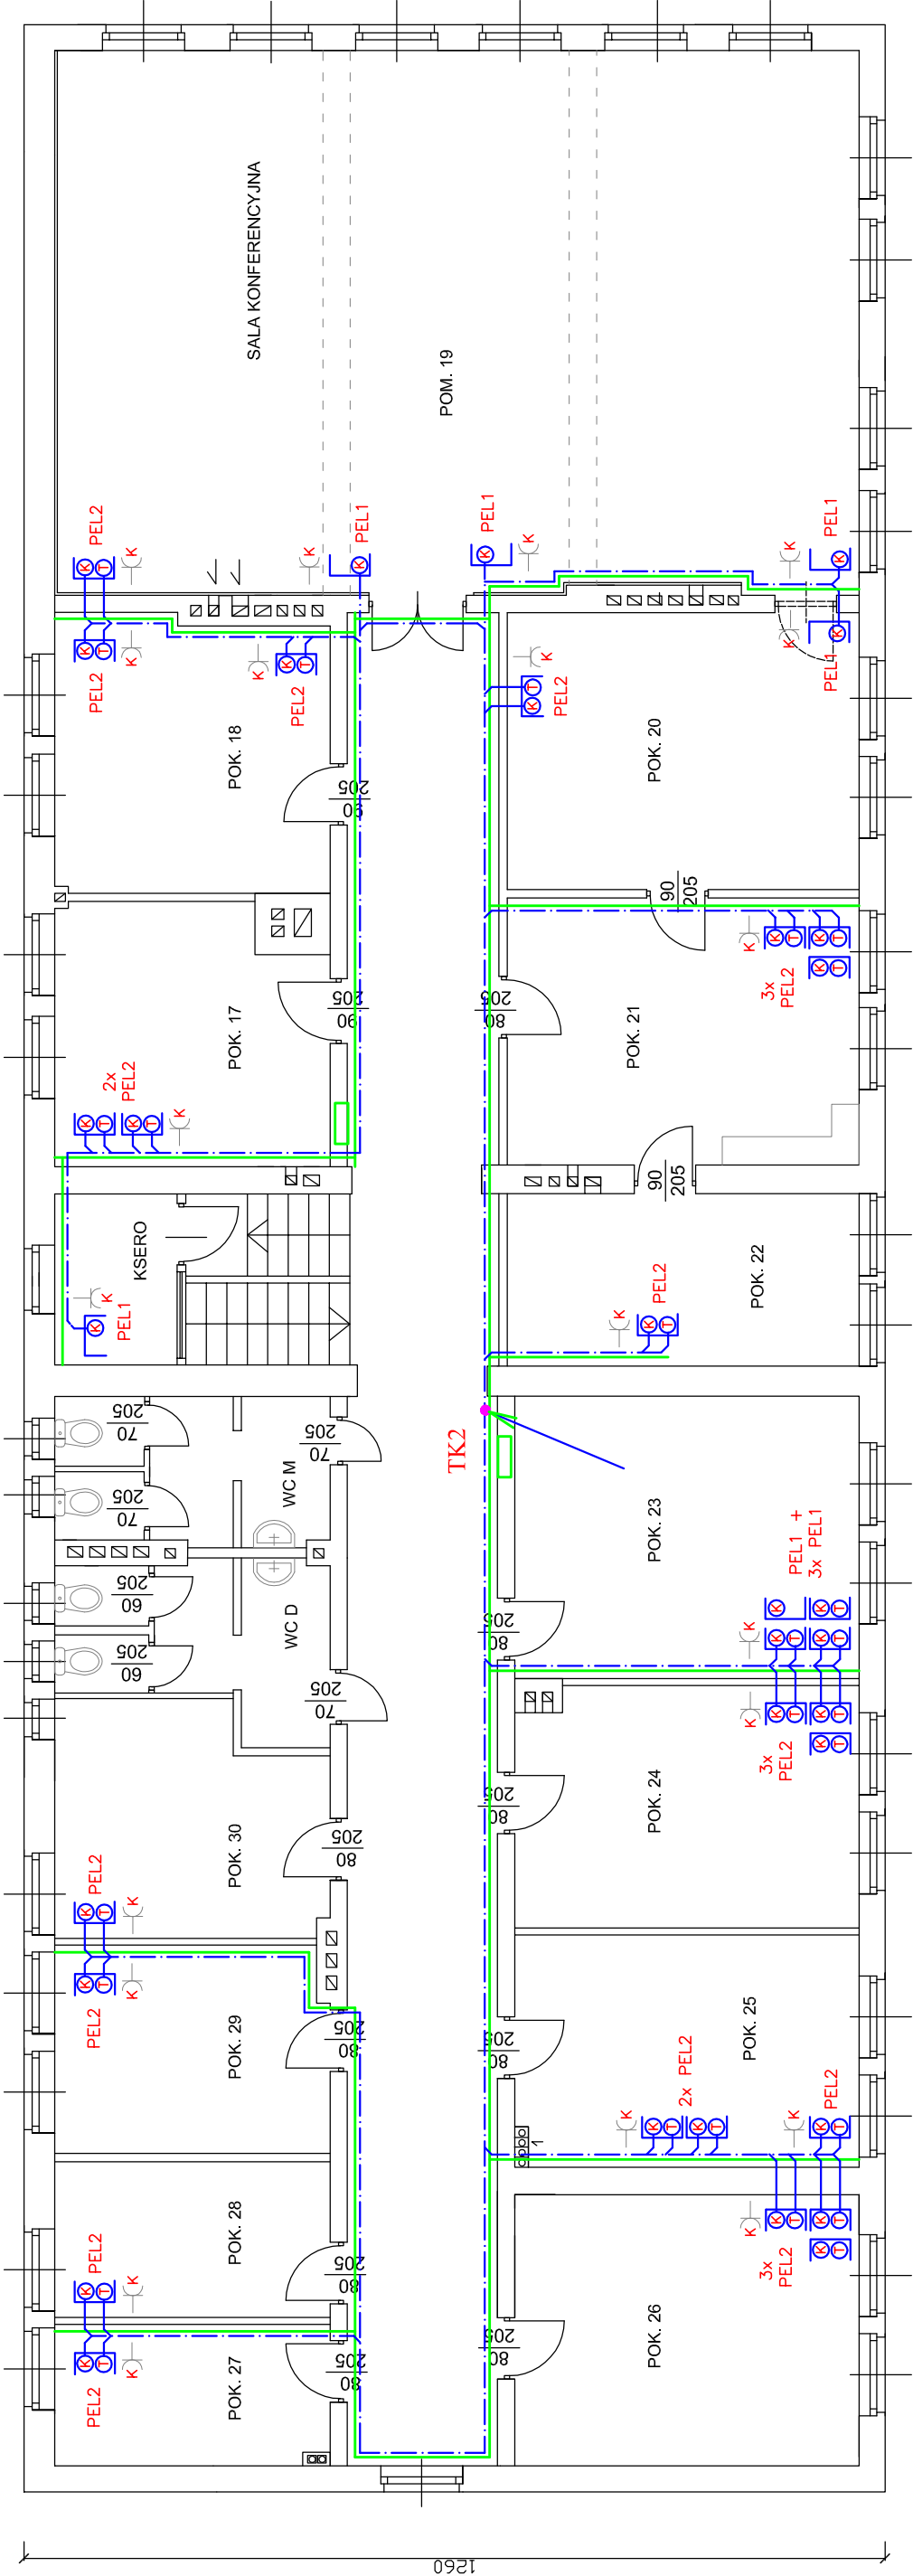

Zespół Usług Technicznych "PROBUD" ul. Warszawska 53, 58-307 Walbrzych			
Projektant:	inż. Mieczysław Ruszała	NBGP-V 7342/3/87/98	Data: 02.2010
Asystent:			Stadium: PBW
Temat:	Rozbudowa sieci teleinformatycznych w budynku Urzędu Gminy w Czernicy, ul. Kolejowa 3		
Inwestor:	Gmina Czernica ul. Kolejowa 3, 55-003 Czernica		
Tytuł rys.:	RZUT PIĘTRA – INSTALACJE LOGICZNE SIECI KOMPUTEROWEJ		
		Skala: 1:100	Nr rys.: K-4