


3610

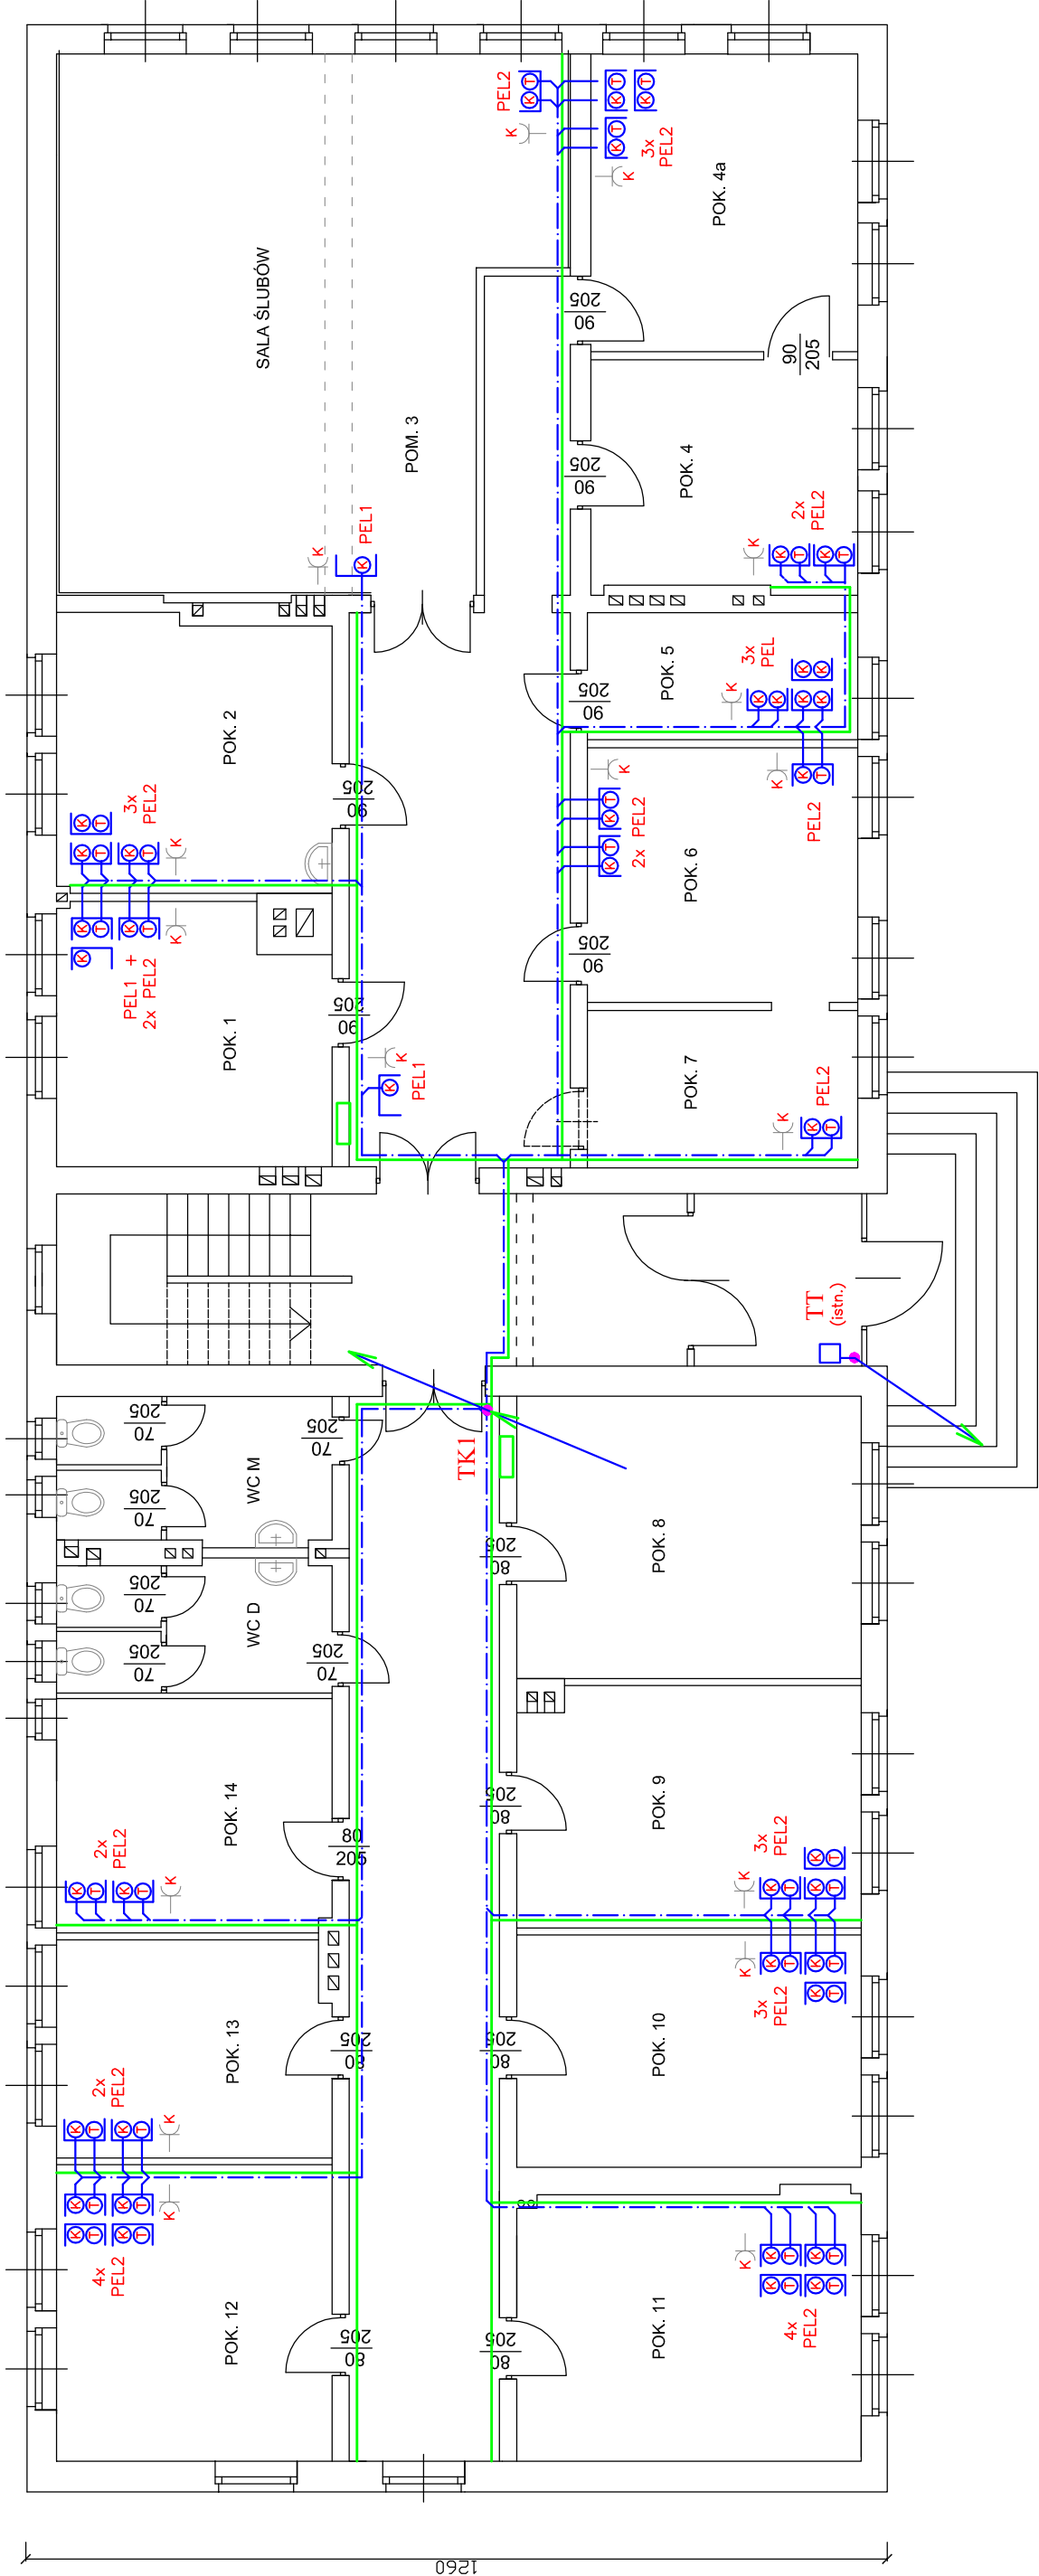

LEGENDA :

- Kanał kablowy instalacyjny PVC dwudzielny
- Kabel ekranowany (F/FTP) 250MHz - Kat. 6/Klasa E
- Punkt logiczny podwójny (komputery)
- Punkt logiczny pojedynczy
- Punkt logiczny podwójny
- Gniazda zasilające 230 V

Zespół Usług Technicznych "PROBUD"
ul. Warszawska 53, 58-307 Walbrzych

| | | | |
|-------------|--|------------------------|------------------|
| Projektant: | inż. Mieczysław Ruszała | NBGP-V 7342/3/87/98 | Data: 02.2010 |
| Asystent: | | | Stadium: PBW |
| Temat: | Rozbudowa sieci teleinformatycznych w budynku Urzędu Gminy w Czernicy, ul. Kolejowa 3 | | |
| Inwestor: | Gmina Czernica ul. Kolejowa 3, 55-003 Czernica | | |
| Tytuł rys.: | RZUT PARTERU – INSTALACJE LOGICZNE SIECI KOMPUTEROWEJ | | |
| | | | Skala: 1:100 |
| | | | Nr rys.: K-3 |