



Oznaczenie	Ilość	Rodzaj siatki
Q1	1	Q257
Q2	1	Q257

**Nr1** 10Ø6 co 11cm  
L = 39-127cm dołem

PRZEMIANOWANIE

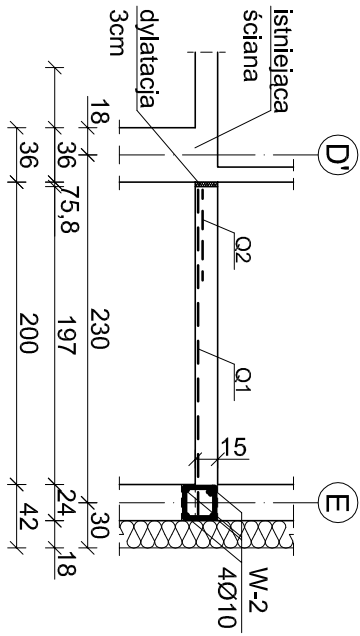

PRZEMIANOWANIE

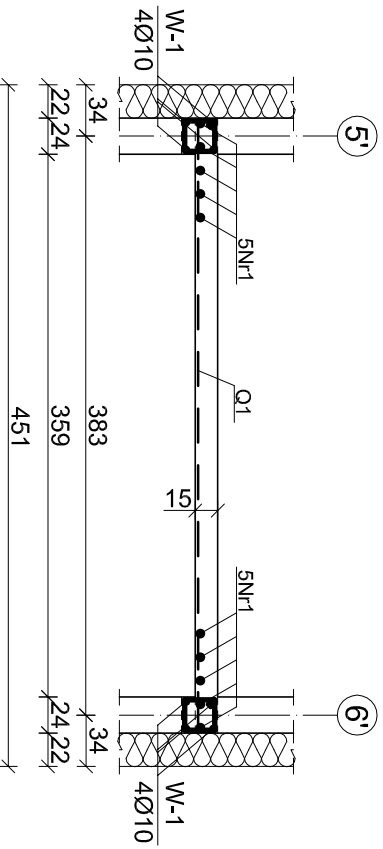

**BETON B-20**  
**STAL A-III**

**UWAGI!**

1. Wymiary sprawdzić na budowie.
2. Zbrojenie siatkami Q257 dołem.

PRZEDSIĘBIORSTWO PROJEKTOWO - BUDOWLANO - HANDLOWE			
WROCŁAW 54 - 130, BULWAR KARA 17/1A, TEL/FAX 071 351 45 23		Projekt Wykonawczy	
Nazwa i adres Klienta: Projekt przebudowy i adaptacji trzech kondygnacji budynku istniejącego Publicznego Gimnazjum Nr1 w Czerniow przy ul. Brata Alberta Cimirskiego 9		Etap II	
Tytuł: STROP NAD POM. NR 011 - POKÓJ INSTRUKTORA WF - ZBROJENIE DOŁEM		Konsultacja	
Rysownik: PIOTR NIEMADZI mgr inż.		Skala 1:50	
Projektant: ZYGALINT NIEMADZI inż.		Data 12.2009	
Sprawdza: PATRYCJA DEBOWSKA mgr inż.		Rysunek nr K-14	