


ZBROJENIE POCHYLNÍ

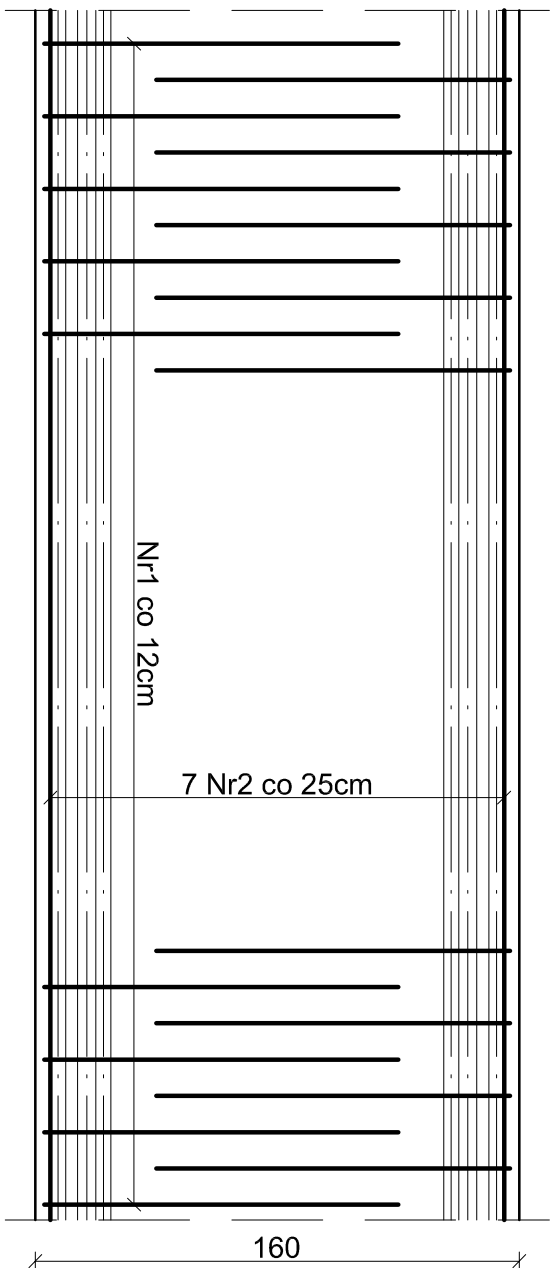

BETON B-15
STAL A-I

UWAGA!

1. Zbrojenie ścian fundamentowych pochylni siatkami $\varnothing 6/6$ co 20cm.
2. Wymiary sprawdzić na budowie.

PRZEDSIĘBIORSTWO PROJEKTOWO - BUDOWLANO - HANDLOWE				
ARCHIN				
WROCŁAW 54 - 130 BULWAR KARA 171A TEL/FAX 071 351 45 23				
NAZWA I ADRES OBJEKTU	Projekt przebudowy i adaptacji trzech kondygnacji budynku Istniejącego Publicznego Gimnazjum Nr1 w Czeremnie przy ul. Brata Alberta Ciesielskiego 9 ETAP II			Projekt Wykonawczy
TYTUŁ RYSYUNKU	ZBRÓJENIE POCHYTLINI			
PROJEKTANT KONSTRUKTOR	mgr inż. PIOTR NIEWADZI	122/84/LW DOŚ/BO/2/59/01		Skala 1:25 Data 12.2009
SPRAWDZ. KONSTRUKTOR	inż. ZYGMUNT NIEWADZI	2545/58 DOŚ/BO/02/76/04		Rysunek nr K-24
OPRACOWANIE	mgr inż. PATRYCJA DEBOWSKA			