


RZUT DACHU PRZEDSZKOLA

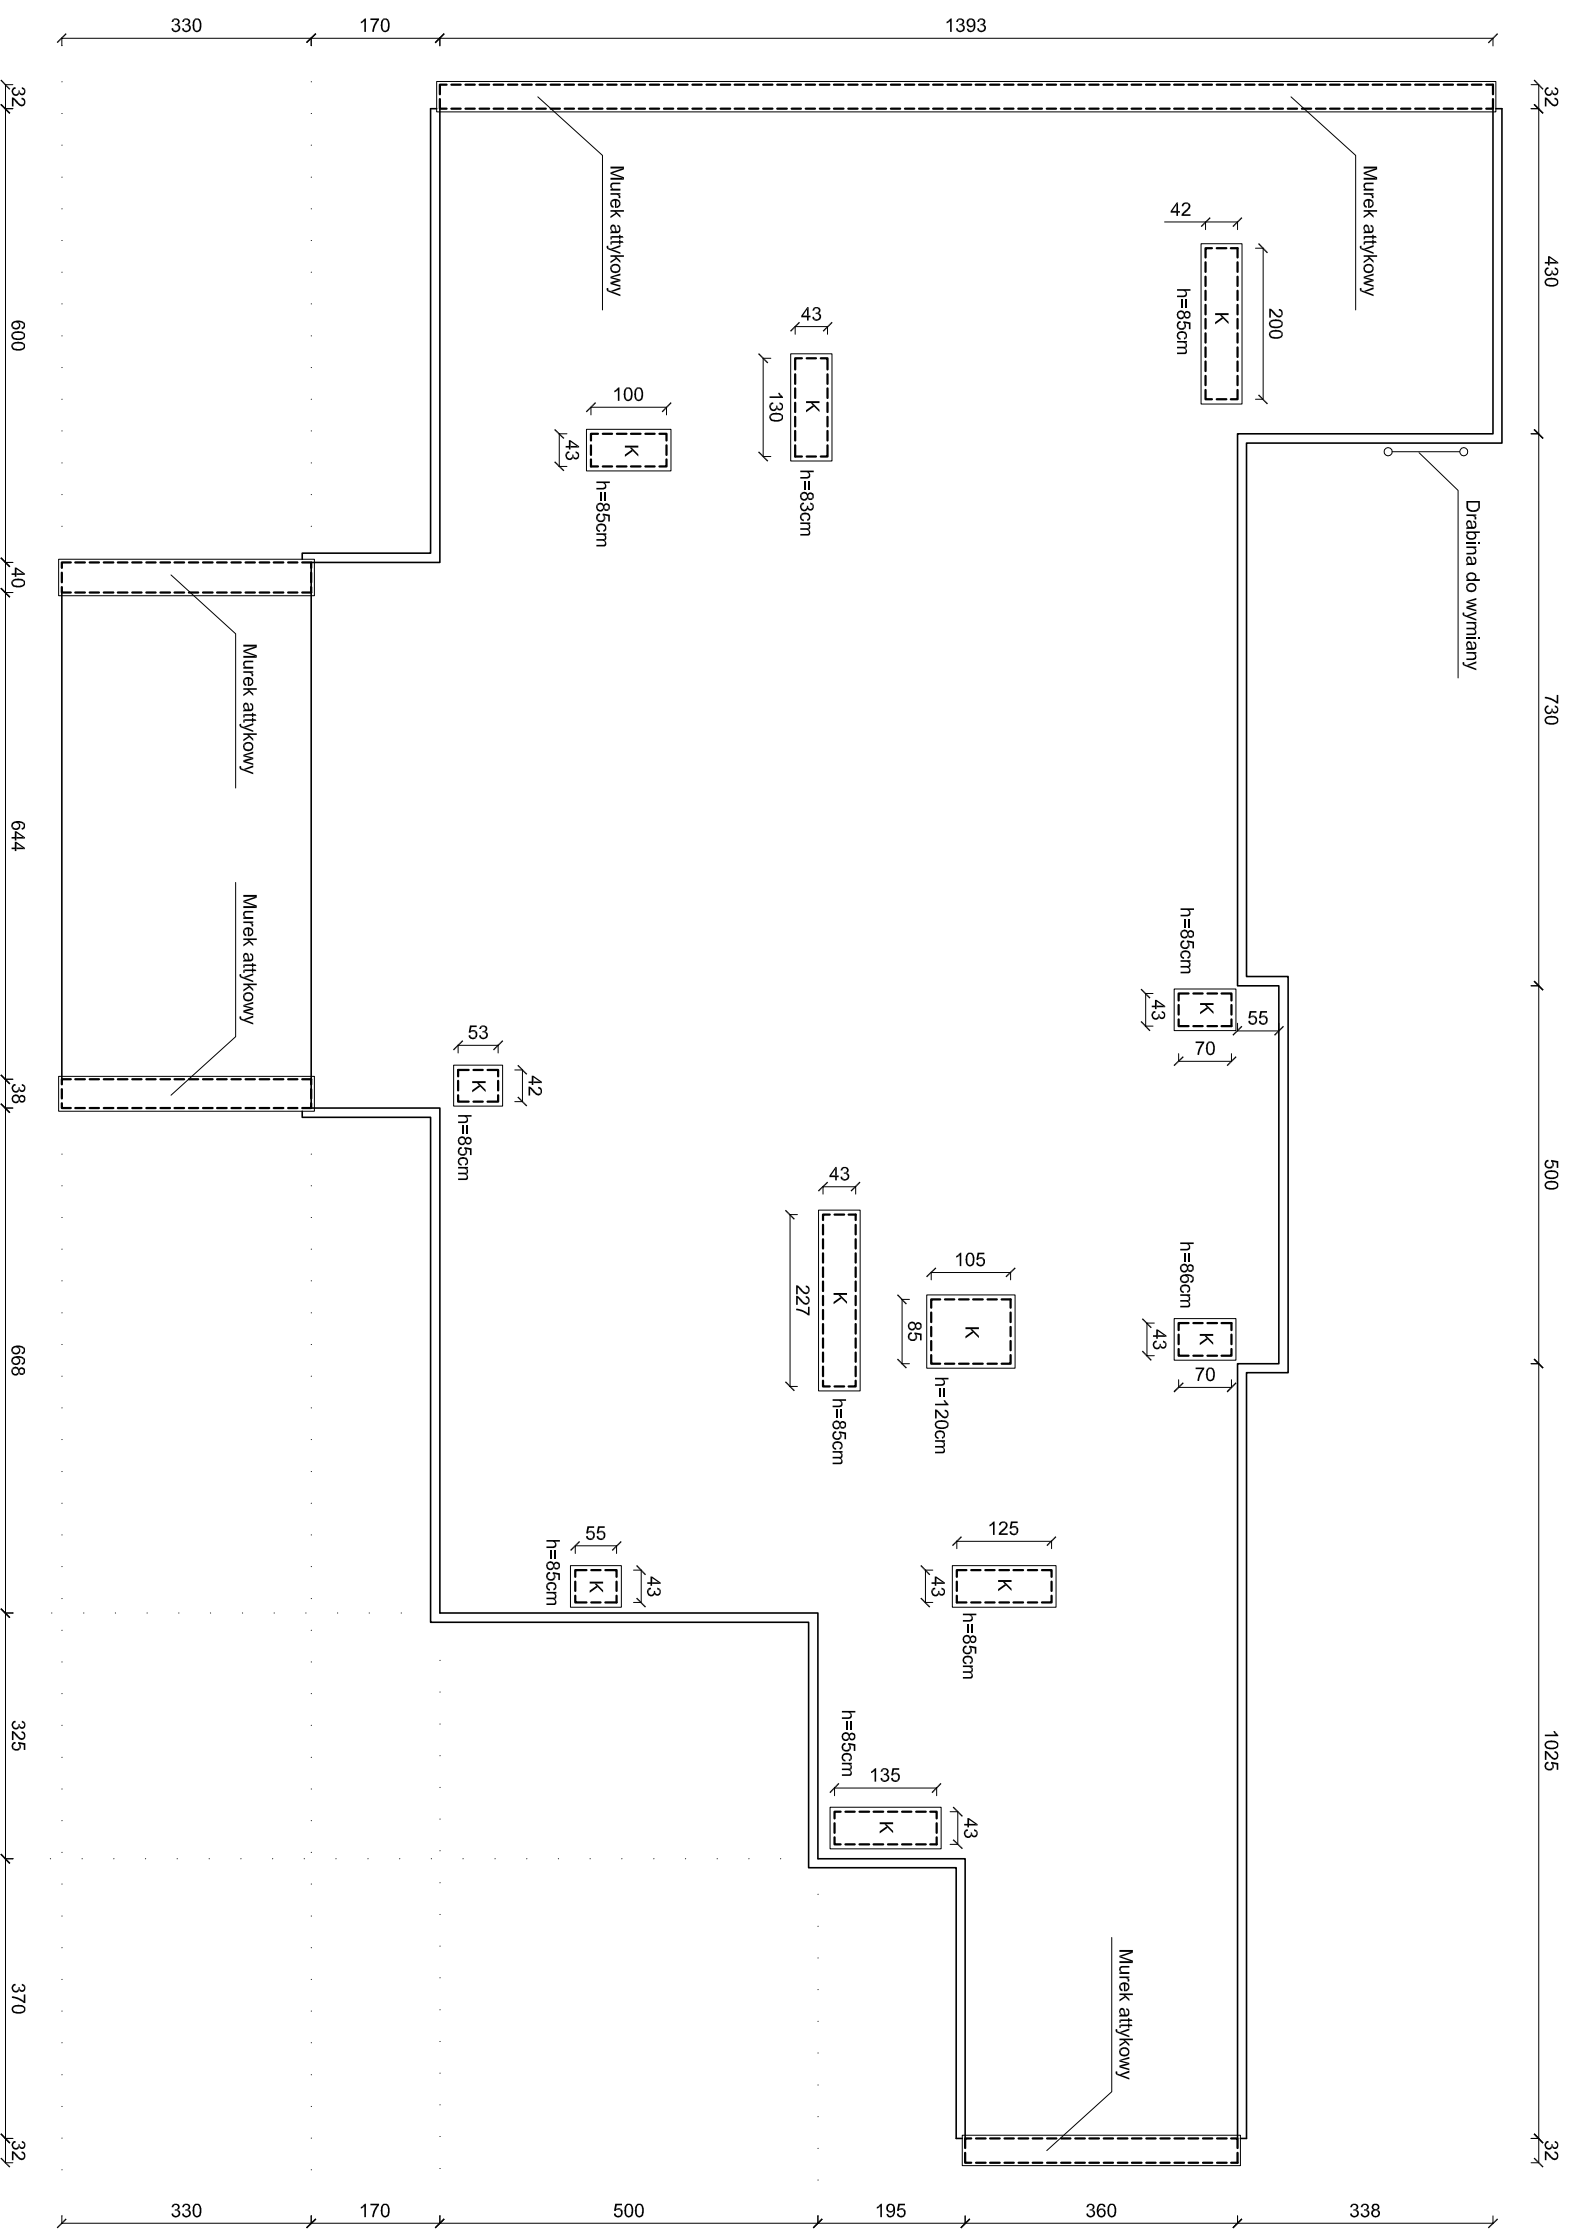

- UWAGI:**
- 1) Kominy przemurować od połaci dachu i podnieść o grubość ocieplenia
 - 2) Murki attykowe podnieść o grubość ocieplenia
 - 3) Obróbki i pas nadrynnowy oczyścić, odłuszczyć i pomalować dwukrotnie.
 - 4) Zdemontować istniejącą drabinę i zainstalować nową.

- LEGENDA:**
- Kominy (podano wysokość istniejącego komina)
 - Murki attykowe
 - Drabina przeznaczona do wymiany

UWAGA: RYSUNEK POGLĄDOWY

Investor PUBLICZNE PRZEDSZKOLE W CZERNICY

Obiekt REMONT DACHU

Nazwa rysunku **RZUT DACHU**

Skala 1:100 Nr 1

Opracował mgr inż. SŁAWOMIR GRZESZCZAK 05-2013