

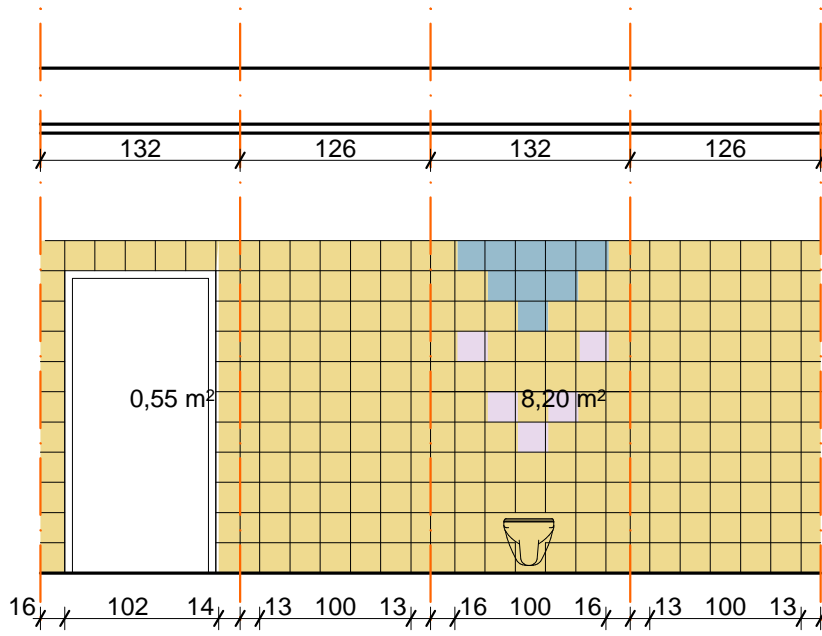



28. WC DZIEWCZĄT- ściany przedsionka z umywalkami

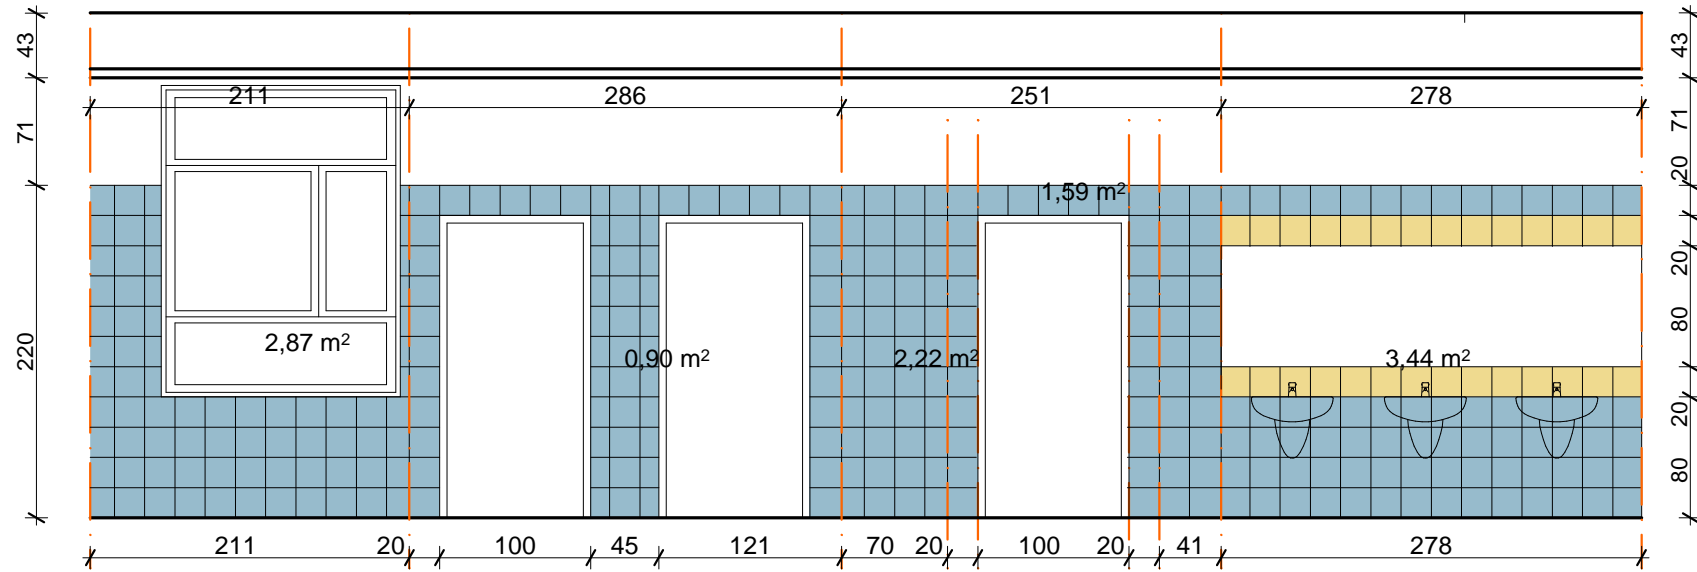



28. WC DZIEWCZĄT- rozwinięcia wewnętrzne kabin WC

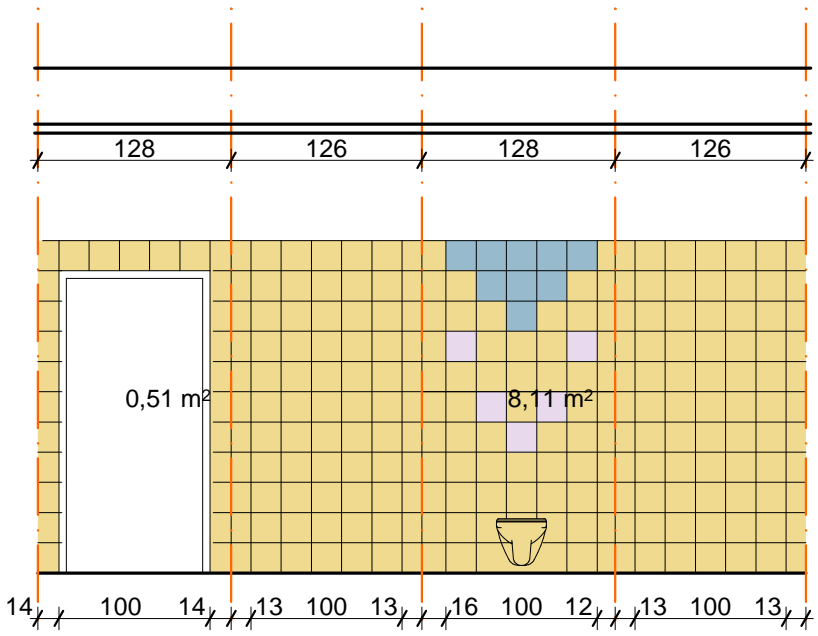


29. WC CHŁOPCÓW- ściany przedsionka z umywalkami

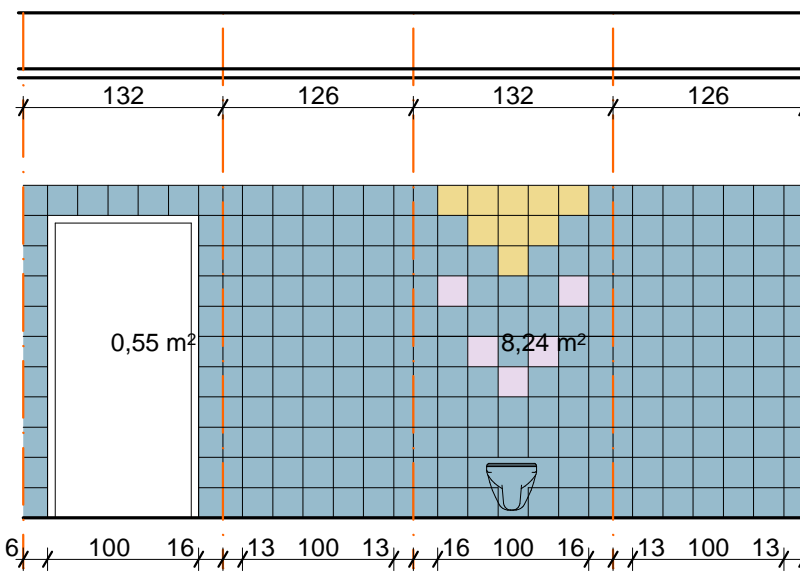


29. WC CHŁOPCÓW- rozwinięcia wewnętrzne kabin WC

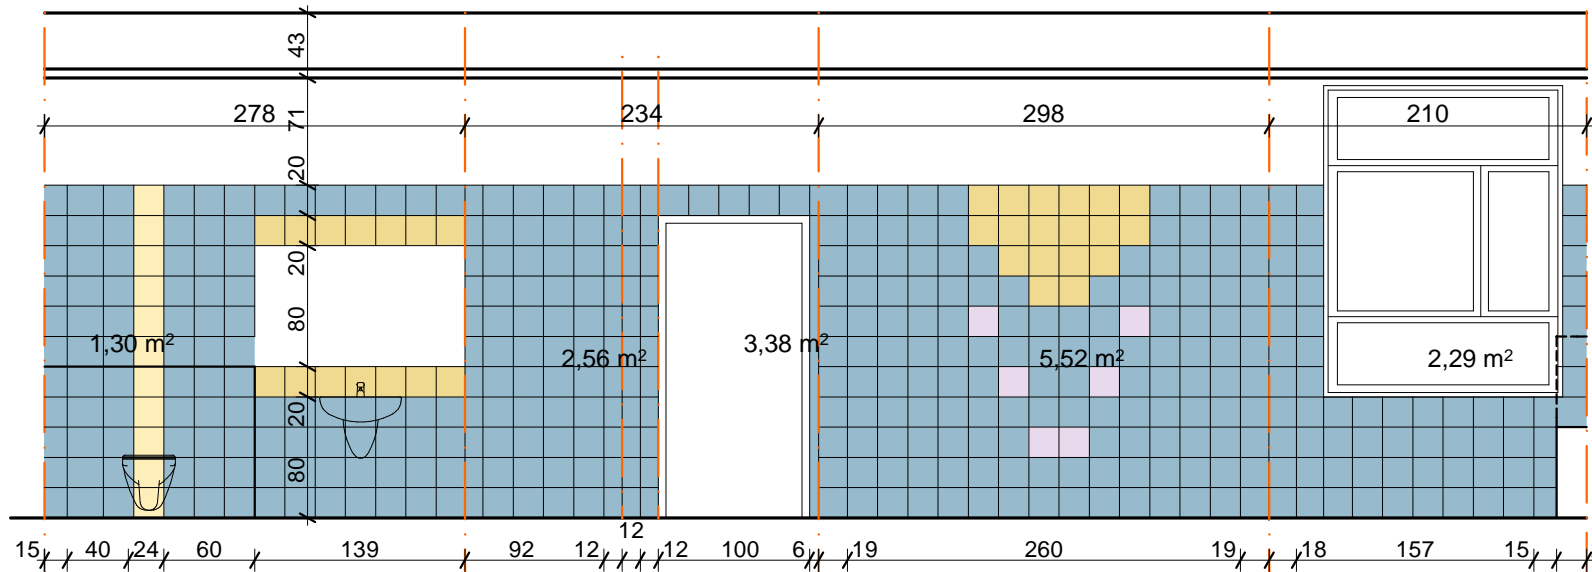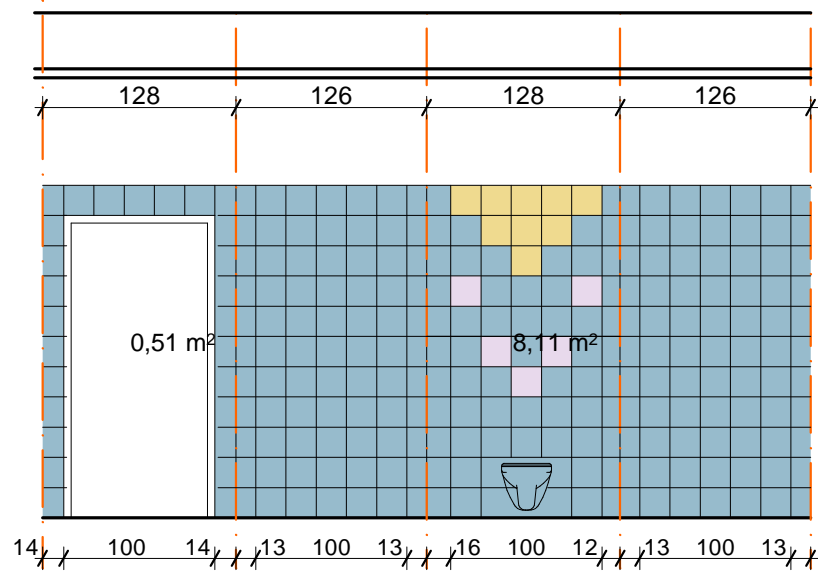


30A. WC NIEPEŁNOSPRAWNYCH

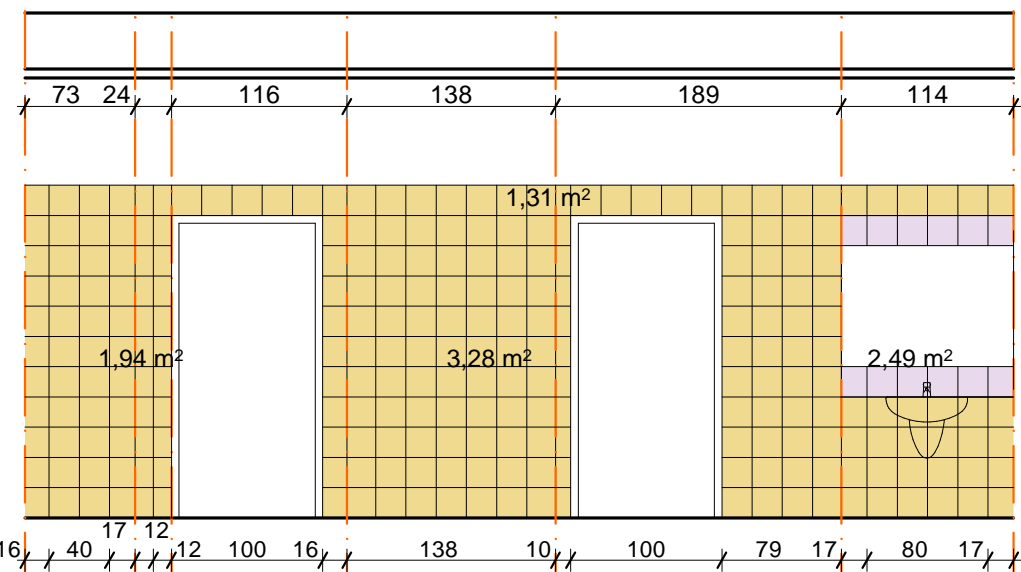

30. WC NAUCZYCIELI- przedsionek

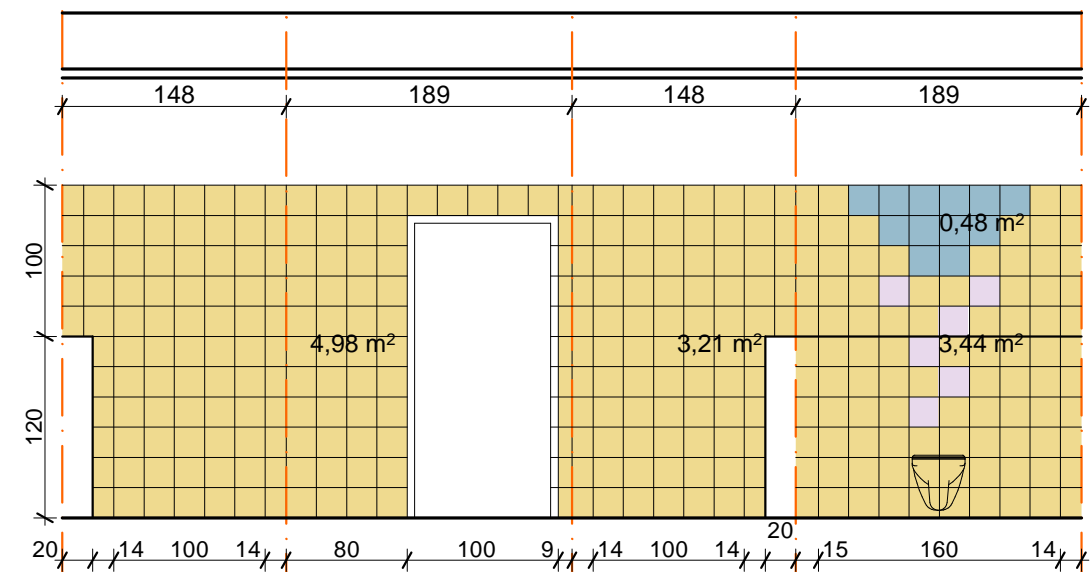

30. WC NAUCZYCIELI- rozwinięcie wewnętrzne kabiny WC

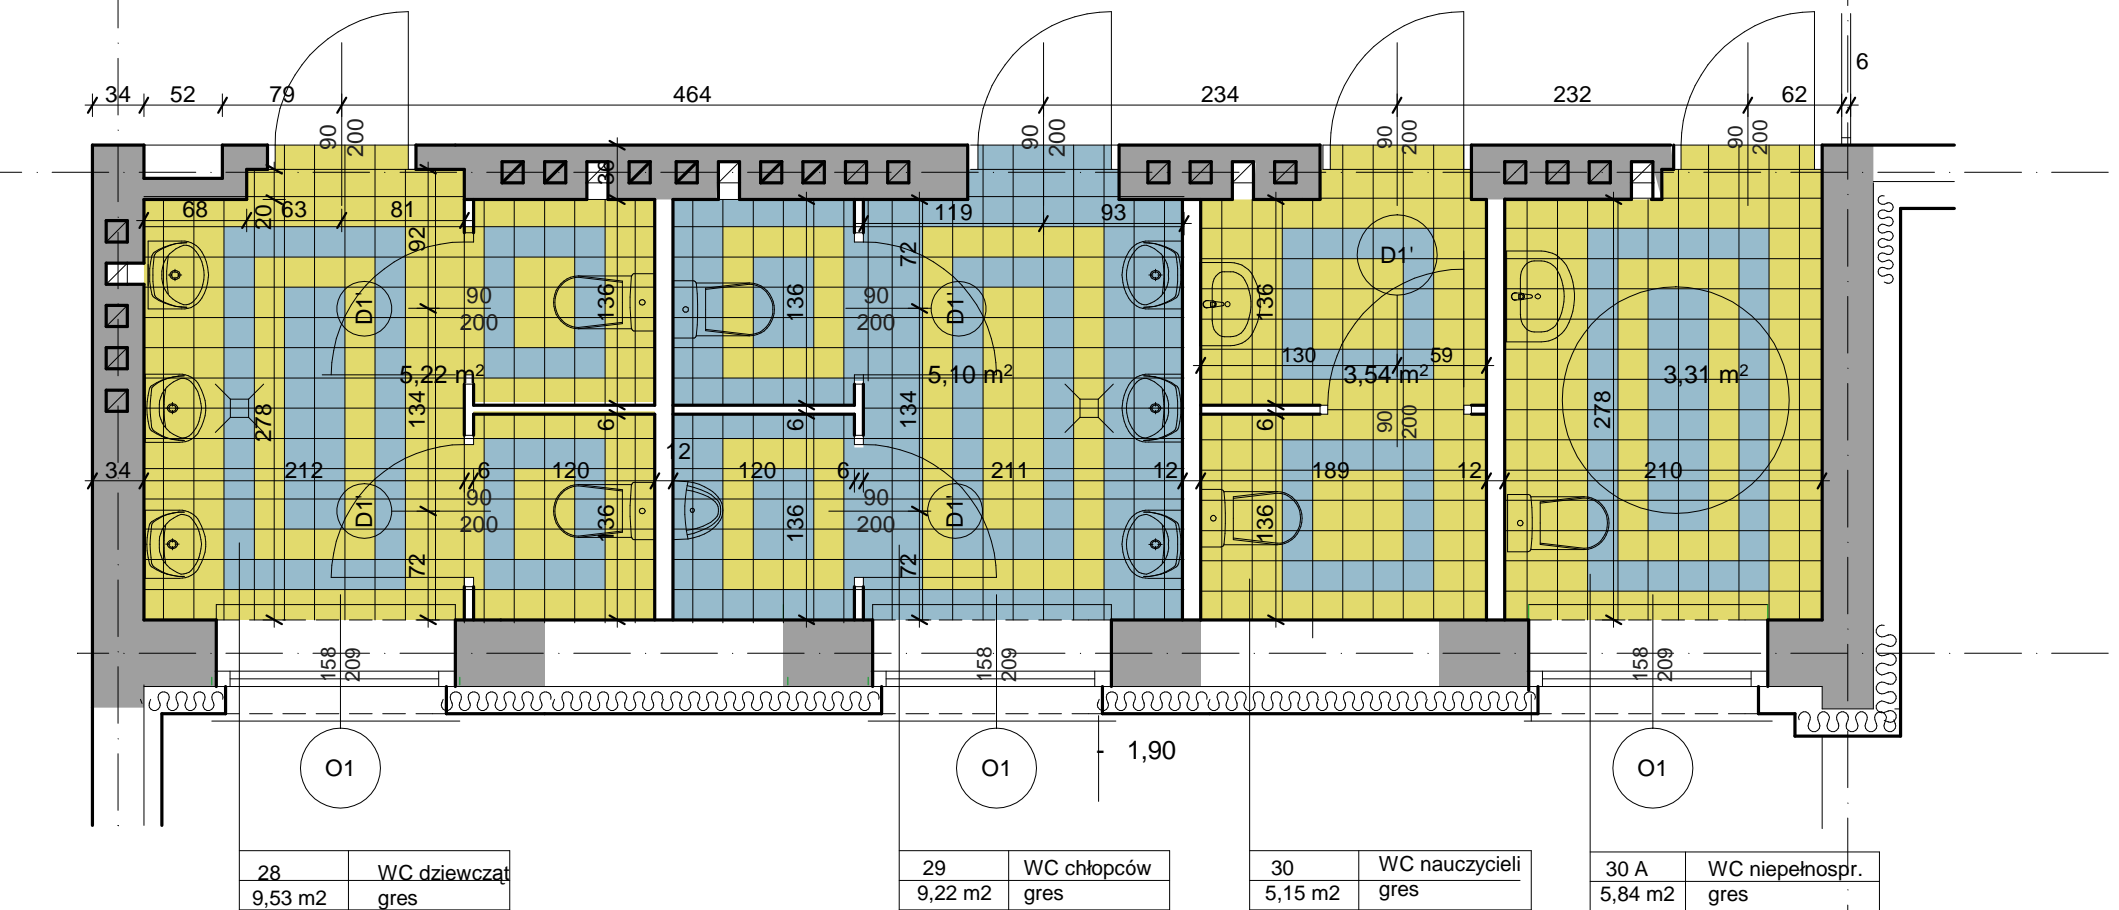

- PŁYTKI ŚCIENNE:
- Płytki Tubądzin- Pastele, kolor: żółty Pastel 12
  - Płytki Tubądzin - Pastele, kolor:ciemno niebieski Pastel 4
  - Płytki Tubądzin - Pastele, kolor: jasno niebieski Pastel 19
- PŁYTKI PODŁOGOWE:
- Płytki Tubądzin- Pastele, kolor: niebieski P-mono 4
  - Płytki Tubądzin - Pastele, kolor: żółty P-mono 12

PRZEDSIĘBIORSTWO PROJEKTOWO - BUDOWLANO - HANDLOWE				
ARCHIN				
BULWAR IKARA 17/1A 54 - 130 WROCIAW tel/fax (71) 351 45 23				
Nazwa i adres obiektu	Projekt przebudowy i adaptacji trzech kondygnacji budynku istniejącego Publicznego Gimnazjum Nr1 w Czernicy przy ul. Brata Alberta Chmielowskiego 9 pod kątem przyjęcia dzieci młodszych - etap I/1			proj. wykonawczy
Tytuł:	Rzut parteru- układ płytek w łazienkach			
Projektant	mgr inż. arch. Ewa Kowalewska - Niewadzi	DS-0345 upr nr 62/88/UW		Skala 1:50
Sprawdzający	mgr inż. arch. Andrzej Rys	64/88/UW DS - 0623		Data 08.2009
Wykonanie	mgr inż. Tomasz Ptak			Rys. nr 6