

1281

1287

187

1281

Opracowanie	mgr inż. Diana Mokrzycka						
Sprawdzający	mgr inż. Lukasz Drobniński	upr. zaw. 242/02/DUW					
Projektant	mgr inż. Marcin Fleszyński	upr. zaw. 479/01/DUW	20.11.17				
Inwestor	Gmina Czermla ul. Kolejowa 3, 55-003 Czermla						
Temat	Budowa oddrębna sieci wodociągowej w rejonie ul. Czeresńskiej na dz. 25/1, 406/3, 23/1 w Wojnowicach						
Adres	dz. 25/1, 406/3, 23/1, ul. Czeresńska, Wojnowice, gm. Czermla						
Tytuł rysunku	Projekt zagospodarowania terenu						
							1

**STAROSTWO POWIATOWE**  
w WROCŁAWIU  
Wydział Architektury i Budownictwa  
ul. Kościuszki 134, 50-410 Wrocław

# STAROSTWO POWIATOWE

ul. Kościuszkii 131, 50-640 Wrocław

tel. 7117241100 fax 71172211

NIP	887-15-33-810
-----	---------------

W		

UW	20.11.17	
----	----------	--

Skala	1-500
-------	-------

1.000	Nr rys
	Czereśniowej na

1911-12	1912-13	1913-14	99	1999-00	2000-01	2001-02	99	2099-00	2100-01	2101-02	99	2199-00	2200-01	2201-02	2202-03	2203-04	2204-05	2205-06	2206-07	2207-08	2208-09	2209-10	2210-11	2211-12	2212-13	2213-14	2214-15	2215-16	2216-17	2217-18	2218-19	2219-20	2220-21	2221-22	2222-23	2223-24	2224-25	222
---------	---------	-----

1

—

za zgodność z oryg. mapy d/c proj

**Legenda**

w110PEHD  
trój.kom.żel.

ZASLUWA klinowa kołn

• 128.3

1285

1285

128.6

2017

Opportunity:  
Mykandawco, podpis

USLUGI DEODEZYJNO - KARTOGRAFICZNE

GEORGE SHERWIS  
KILYARLO BOZARCI

03 659 976; email: [bluro.gaserni@gmail.com](mailto:bluro.gaserni@gmail.com)

*Cardinalis niger*

litte, nozwiska, w uprzedzeniu podpis

Gregor & Flinders, n. v. 1873

02/06/2009 10:00:00 AM  
T2.430.6905.2017  
W2001.000 04/11/2009

TZ.430.6905.2017

# MAPA DO CELÓW PROJEKTOWYCH

Skala 1:500

WOJNOWICE

CZERWICA 0223012


WOJNOWICE 022301.2.0013

61471403.3.4 61471403.4.3

Ulica: Czeresniowa

Dziatki: 23/1 25/1 406/3



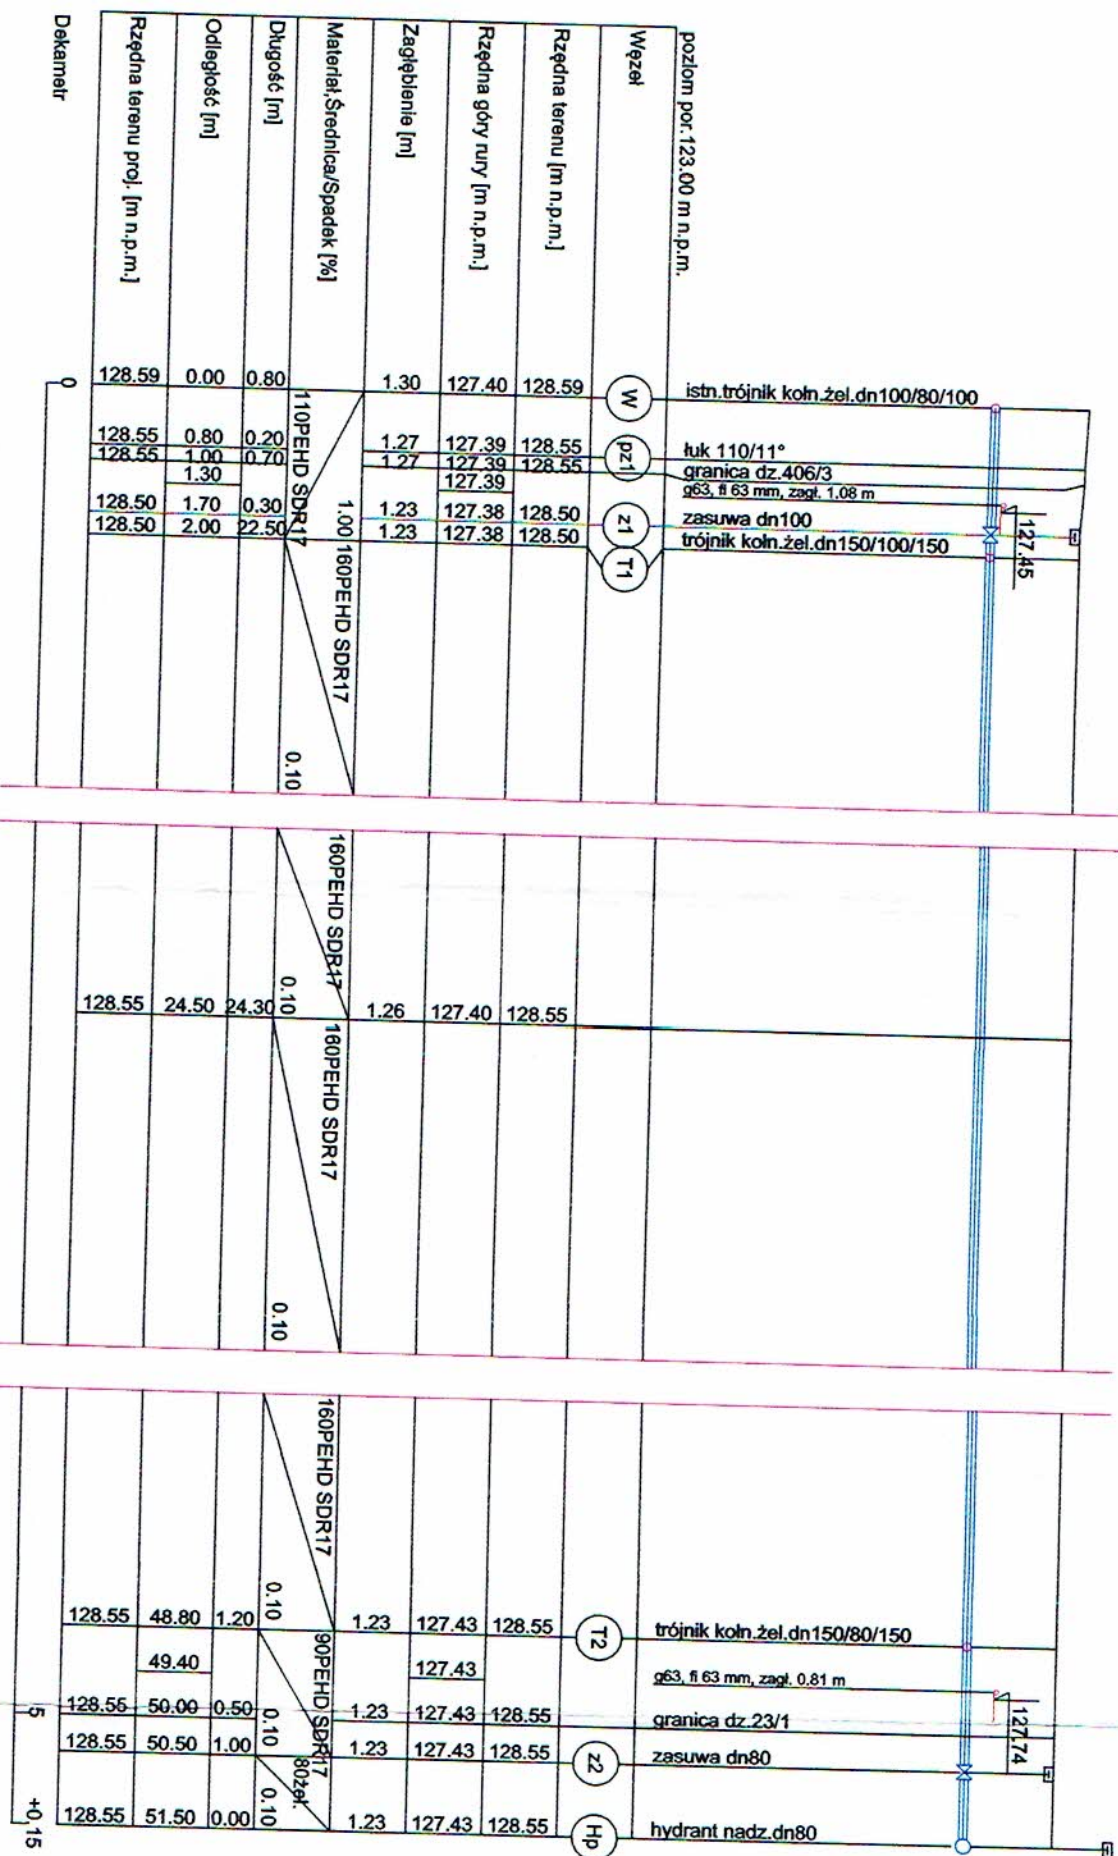

Opracowanie	mgr inż. Diana Mokrzycka	
Sprawdzający	mgr inż. Łukasz Drobniński	upr. zaw. 242/02/DUW
Projektant	mgr inż. Marcin Fleszyński	upr. zaw. 479/01/DUW
Investor	Gmina Czernica	20.11.17r.
Temat	Budowa odcinka sieci wodociągowej w rejonie ul. Czeresniowej na dz. 25/1, 406/3, 23/1 w Wojnowicach	
Adres	dz. 25/1, 406/3, 23/1, ul. Czeresniowa, Wojnowice, gm. Czernica	
Tytuł rysunku	Profil podłużny wodociągu dn110	
		2