


STAROSTWO POWIATOWE
we WROCŁAWIU
Wydział Architektury i Budownictwa
ul. Kościuszki 131, 50-440 Wrocław
tel. 71/72 21 700, fax 71/72 21 706
NIP: 897-15-89-815

Opracowanie	mgr inż. Diana Mokrzycka	-			
Sprawdzający	mgr inż. Łukasz Drobiński	upr. zaw. 242/02/DUW			
Projektant	mgr inż. Marcin Fleszyński	upr. zaw. 479/01/DUW			
Inwestor	Gmina Czernica ul. ul. Kolejowa 3, 55-003 Czernica			Skala 1:500	
Temat	Budowa odcinka sieci kanalizacji sanitarnej w rejonie ul. Zbożowej na dz.47 w miejscowości Łany			Nr rys.	
Adres	dz.47, ul. Zbożowa, Łany, gm.Czernica				1
Tytuł rysunku	Projekt zagospodarowania terenu				

na podstawie zarys.
mapy 61/c 1001

LEGENDA

	proj.ks200PVC-U SDR34
	proj.ks160PVC-U SDR34
	st.zblor.dn1000bet.

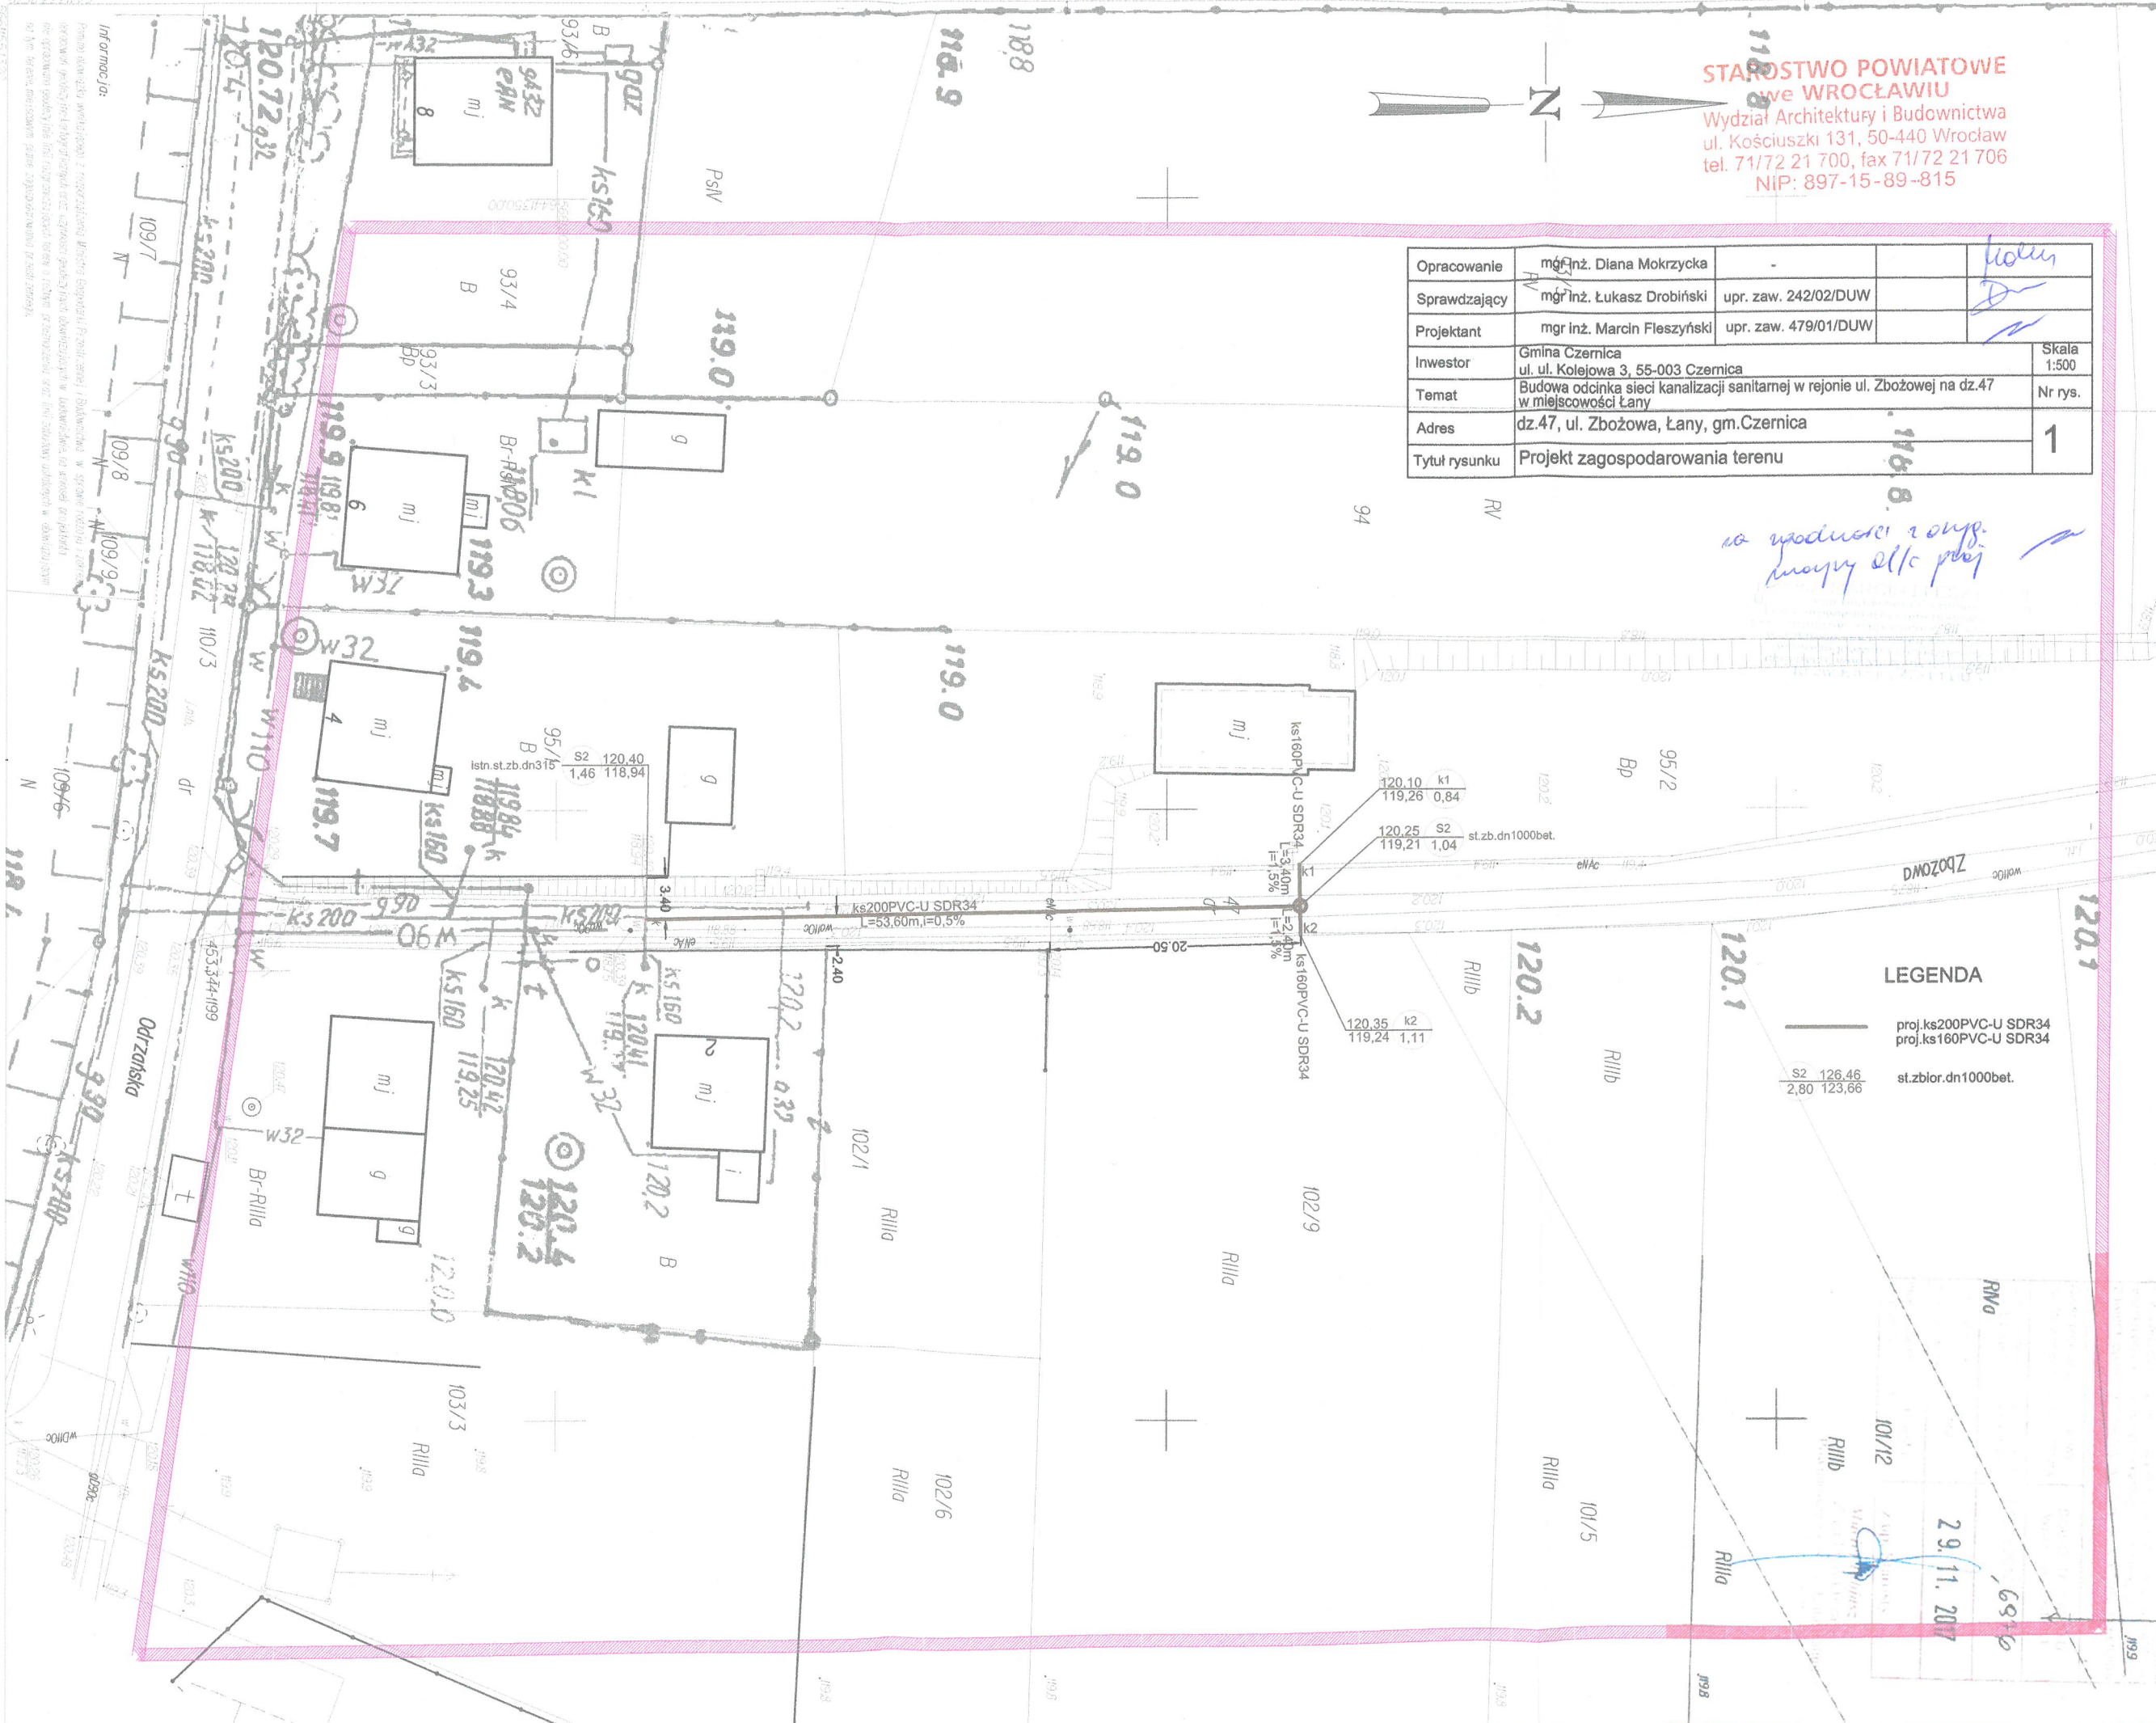

MAPA DO CELÓW PROJEKTOWYCH

CZERINICA 022301.2

ŁANY 022301.20009

64481319.32 64481319.34

Ulica: Zbożowa
Dzielnica: 95/2

Skala 1:500

64481319.31	64481319.32	64481319.41
64481319.33	64481319.34	64481319.43

Opracowanie:
(wykonawca, podpis)

USŁUGI GEODEZYJNO - KARTOGRAFICZNE
"G.E.O. - S.E.R.W.I.S."

55-003 Czernica, ul. Włodarska 32
tel. 663 659 925, e-mail: biuro@geoel.com
REGON 505143231, NIP 886-146-15-48

Główny upr. inż. (wykonawca, podpis)
Grzegorz Fiodor, nr upr. 18731

