


LEGENDA OZNACZEŃ GRAFICZNYCH

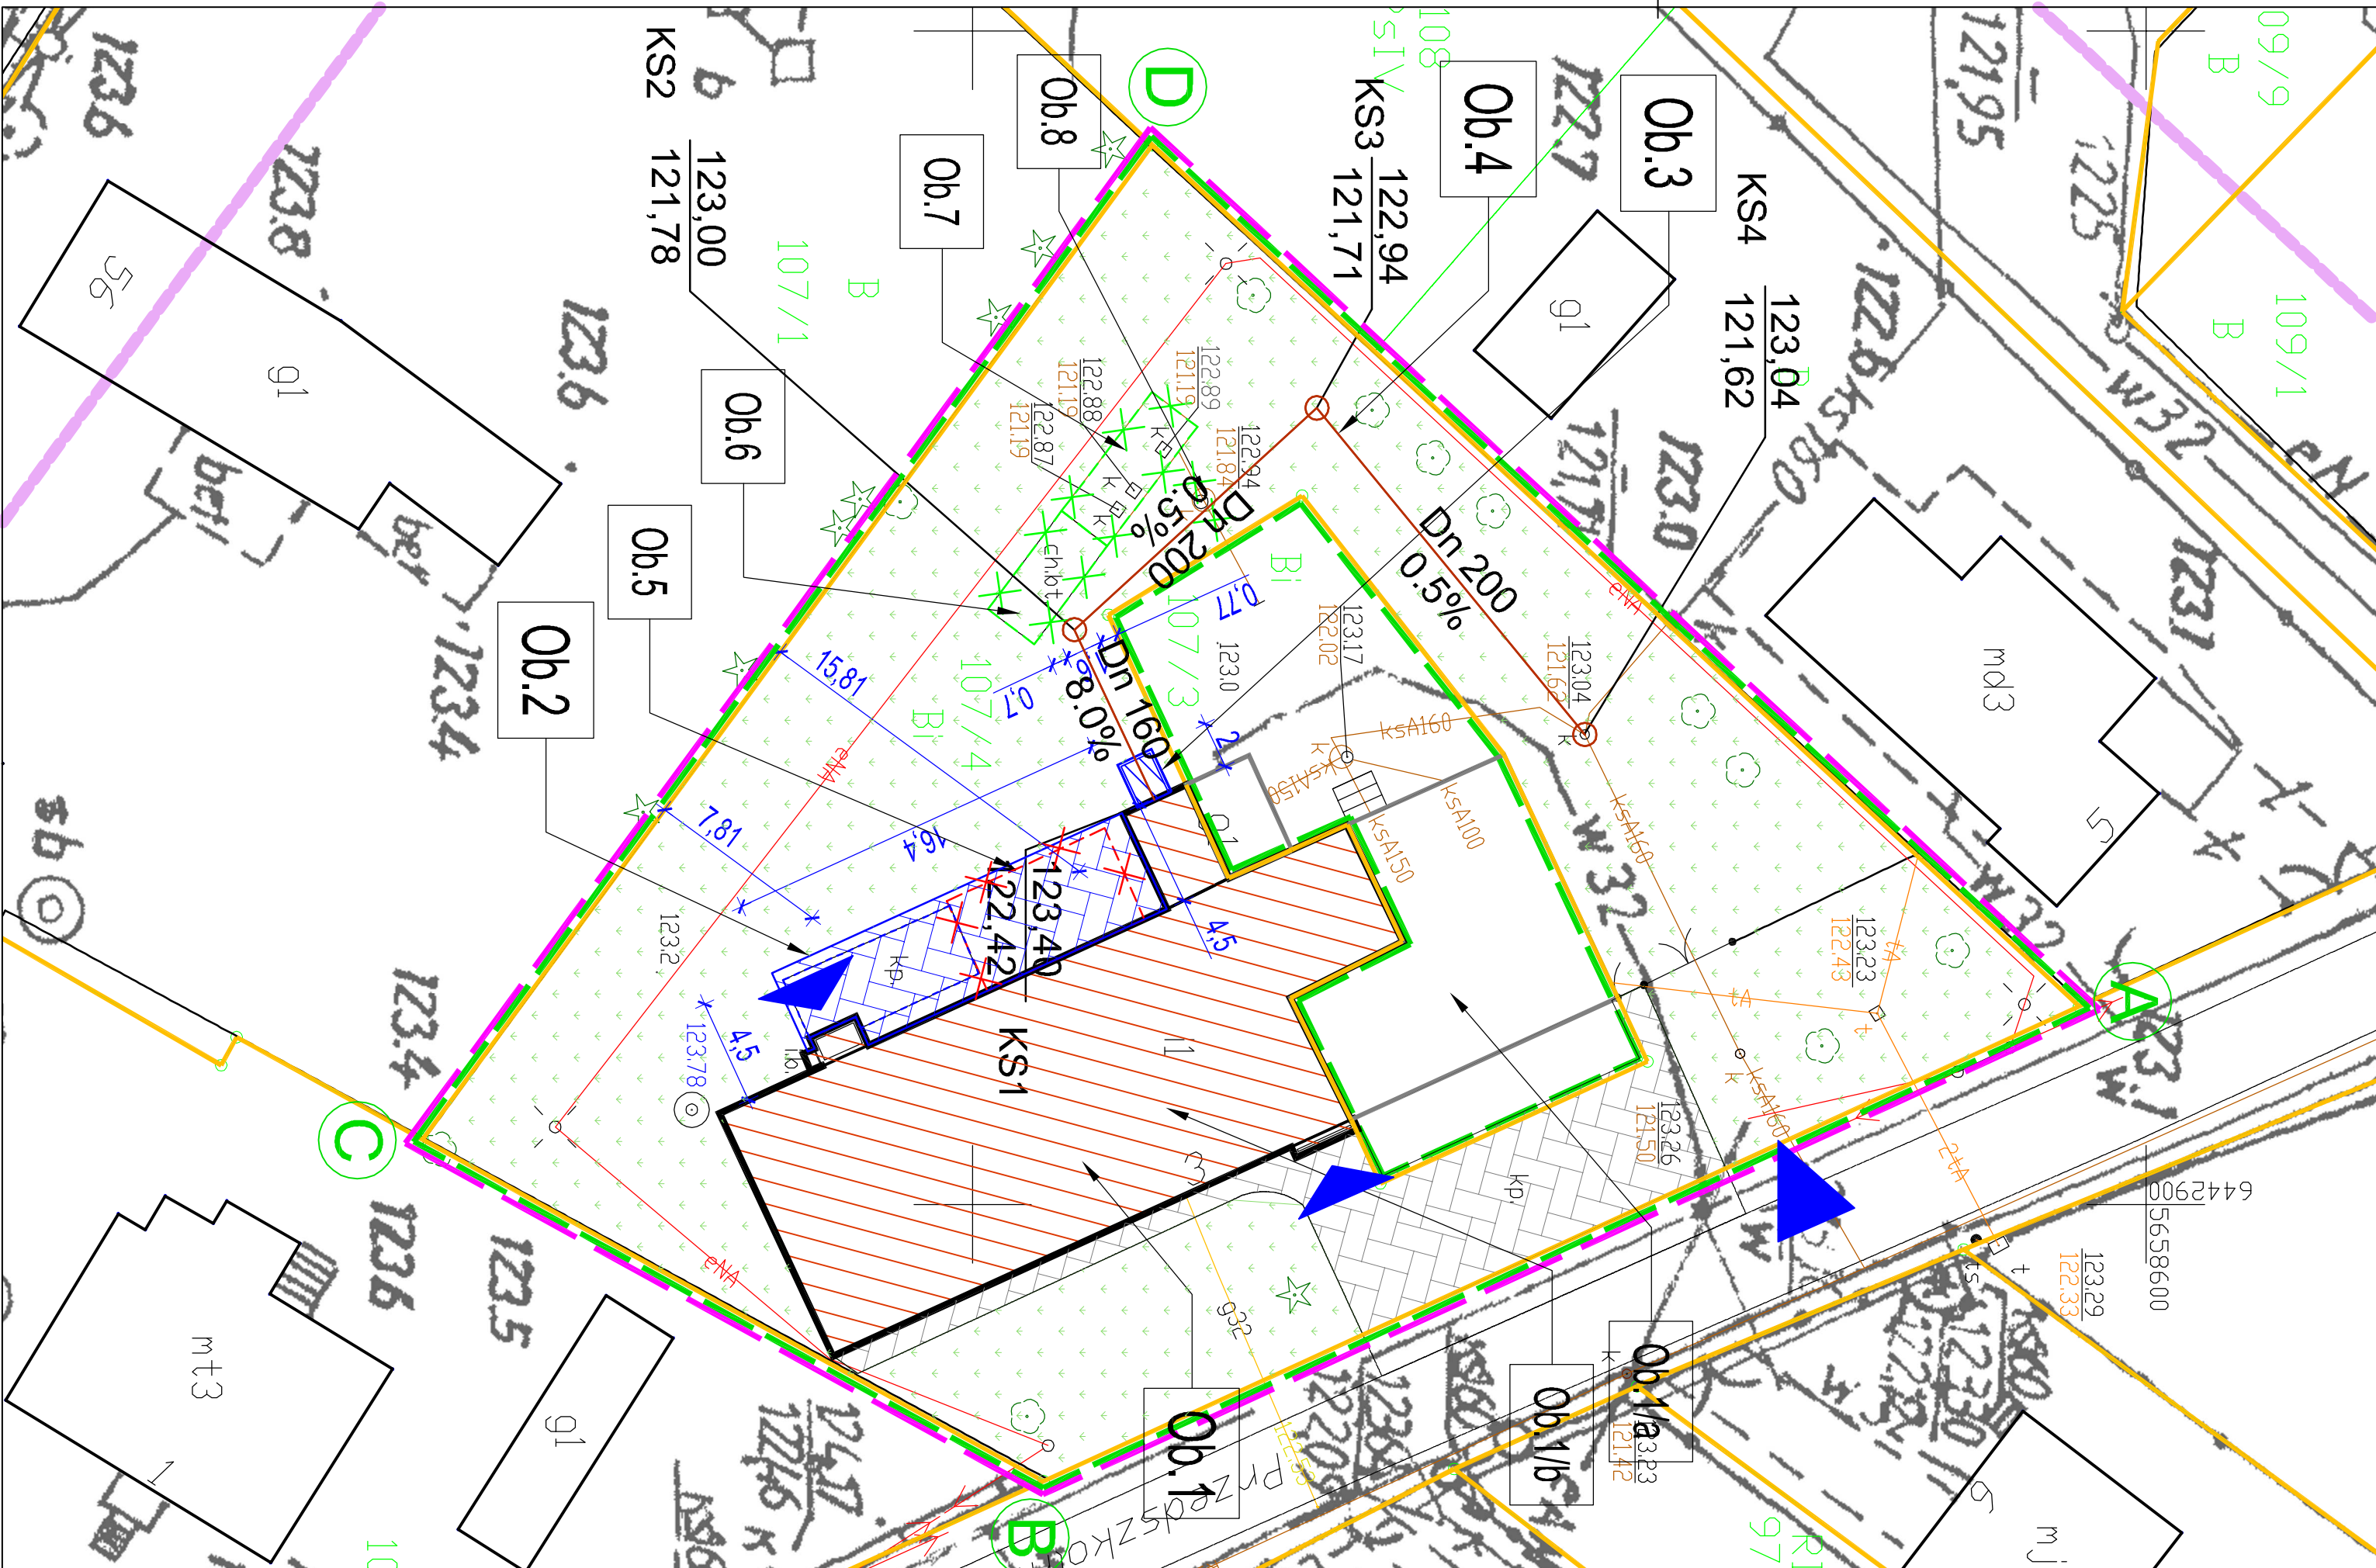

LEGENDA OZNACZEŃ GRAFICZNYCH

zakres aktualizacji mapy

granica działki

zakres opracowania A-B-C-D

zakres oddziaływania inwestycji

budynek istniejący - na działce inwestora

teren utwardzony istniejący

teren utwardzony projektowany

powierzchnia biologicznie czynna

obiekty przeznaczone do rozbiórki

obiekty przeznaczone do rozbiórki wg odrębnego opracowania i pozwolenia na rozbiórkę

istniejące drzewa

istniejący hydrant przeciwpożarowy

istniejący zjazd z drogi publicznej - bez zmian

istniejące wejścia do budynku - bez zmian

123,29

projektowane rzędne utwardzeń

LISTA ISTNIEJĄCYCH OBIEKTÓW:

Ob. 1

budynek istniejący

w tym:

Ob. 1/a część budynku stanowiąca obiekt użyteczności publicznej - świetlica wiejską w Gajkowie

Ob. 1/b obiekt handlowy

Ob. 4

instalacja kanalizacji sanitarnej - projektowana wg odrębnego opracowania

Ob. 5

zasiek mурowany - przeznaczony do rozbiórki

Ob. 6

teren utwardzony - nawierzchnia betonowa - przeznaczony do rozbiórki wg odrębnego opracowania

Ob. 7

podziemny zbiornik na ścieki sanitarne - przeznaczony do rozbiórki wg odrębnego opracowania

Ob. 8

odcinek kanalizacji sanitarnej wraz ze studnią - przeznaczony do rozbiórki wg odrębnego opracowania

LISTA PROJEKTOWANYCH OBIEKTÓW:

Ob. 2

utwardzenie terenu - pow. 70,77 m2

Ob. 3

utwardzenie terenu - pow. 3,20 m2

HEKO Sp. z o.o.

ul. Jugosłowiańska 41,
60-301 Poznań

Gmina Czemica

ul. Kolejowa 3
55-003 Czemica

Investor:

Gmina Czemica, ul. Kolejowa 3, 55-003 Czemica

Projekt:

WYKONANIE ROBÓT BUDOWLANYCH POLEGAJĄCYCH NA UTWARDZENIU TERENU

Lokalizacja:

Świetlica wiejska w Gajkowie, ul. Przedszkolna 3 55-002 Kamieniec Wrocławski
wg.: odnośnik: powiat: wrocławski, gmina Czemica, jedn. ewid. 022301_2, obęgu 0005, dz. nr ewid. 07/4

Nazwa rysunku:

Projekt zagospodarowania terenu - plansza szczegółowa

Specjalność

Nr uprawnień

Podpis

Projektował:

mgr inż. Szymon Trzebiński

uprawnienie budowane w specjalności architektkoniecznej do projektowania i kierowania robotami budowlanymi bez ograniczeń

36/MP/POKK/2016

NR PROJEKTU:

P_076/2019

SKALA:

1 : 250

STADIUM:

PROJEKT WYKONAWCZY

REWIZJA:

00.00.00.00.00

DATA:

10.2019

NR RYSUNKU:

P27-2