


LEGENDA

- NAWIERZCHNIA BITUMICZNA
- POBOCZE
- NAWIERZCHNIA Z KRUSZYWA
- NAWIERZCHNIA ZJAZDÓW
- KRAWĘŻNIK
- OŚ JEZDNI
- GRANICE OPRACOWANIA

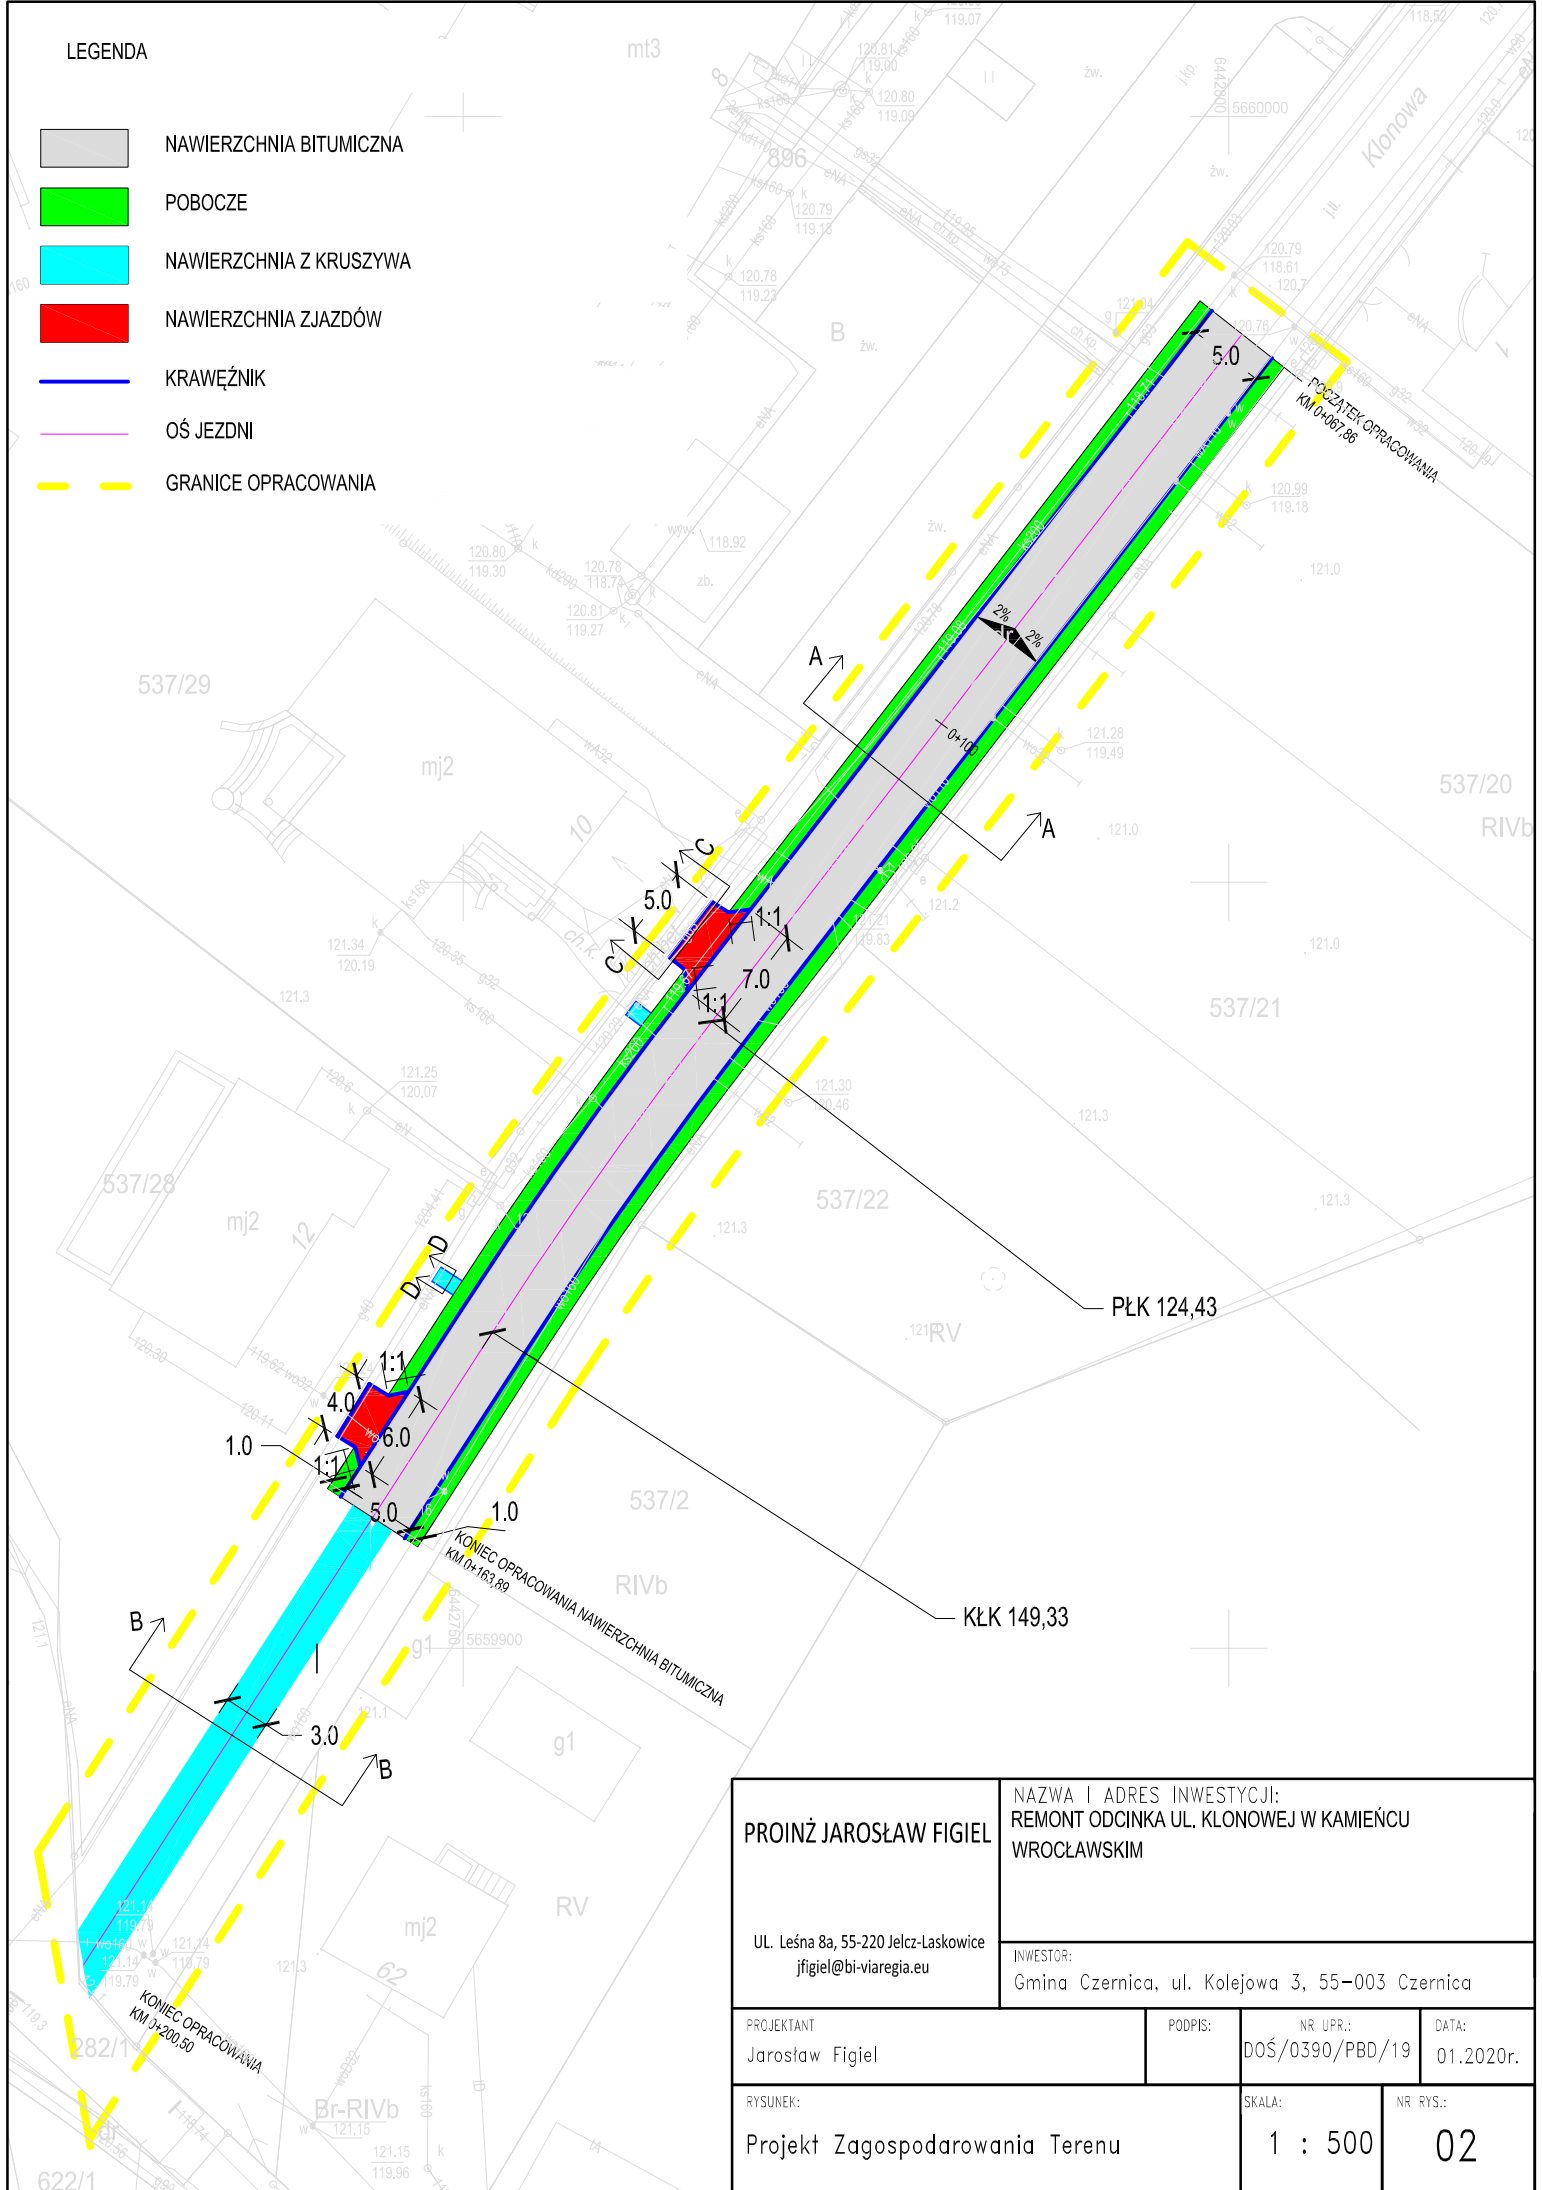

PROIŃZ JAROSŁAW FIGIEL UL. Leśna 8a, 55-220 Jelcz-Laskowice jfigiel@bi-viaregia.eu		NAZWA I ADRES INWESTYCJI: REMONT ODCINKA UL. KLONOWEJ W KAMIENCU WROCLAWSKIM		
INWESTOR: Gmina Czernica, ul. Kolejowa 3, 55-003 Czernica		PODPIS: DOŚ/0390/PBD/19	NR UPR.: 01.2020r.	DATA: 01.2020r.
PROJEKTANT Jarosław Figiel		RYSUNEK: Projekt Zagospodarowania Terenu		
SKALA: 1 : 500		NR RYS.: 02		