


Informacja:  
Planem obowiązującym jest projekt z rozstrzygnięciem komisji projektowej. Projektant nie odpowiada za skutki zastosowania projektu w terenie, nie gwarantuje, że projekt będzie idealnie odwzorowywał rzeczywistość. Projektant nie odpowiada za skutki zastosowania projektu w terenie, nie gwarantuje, że projekt będzie idealnie odwzorowywał rzeczywistość.

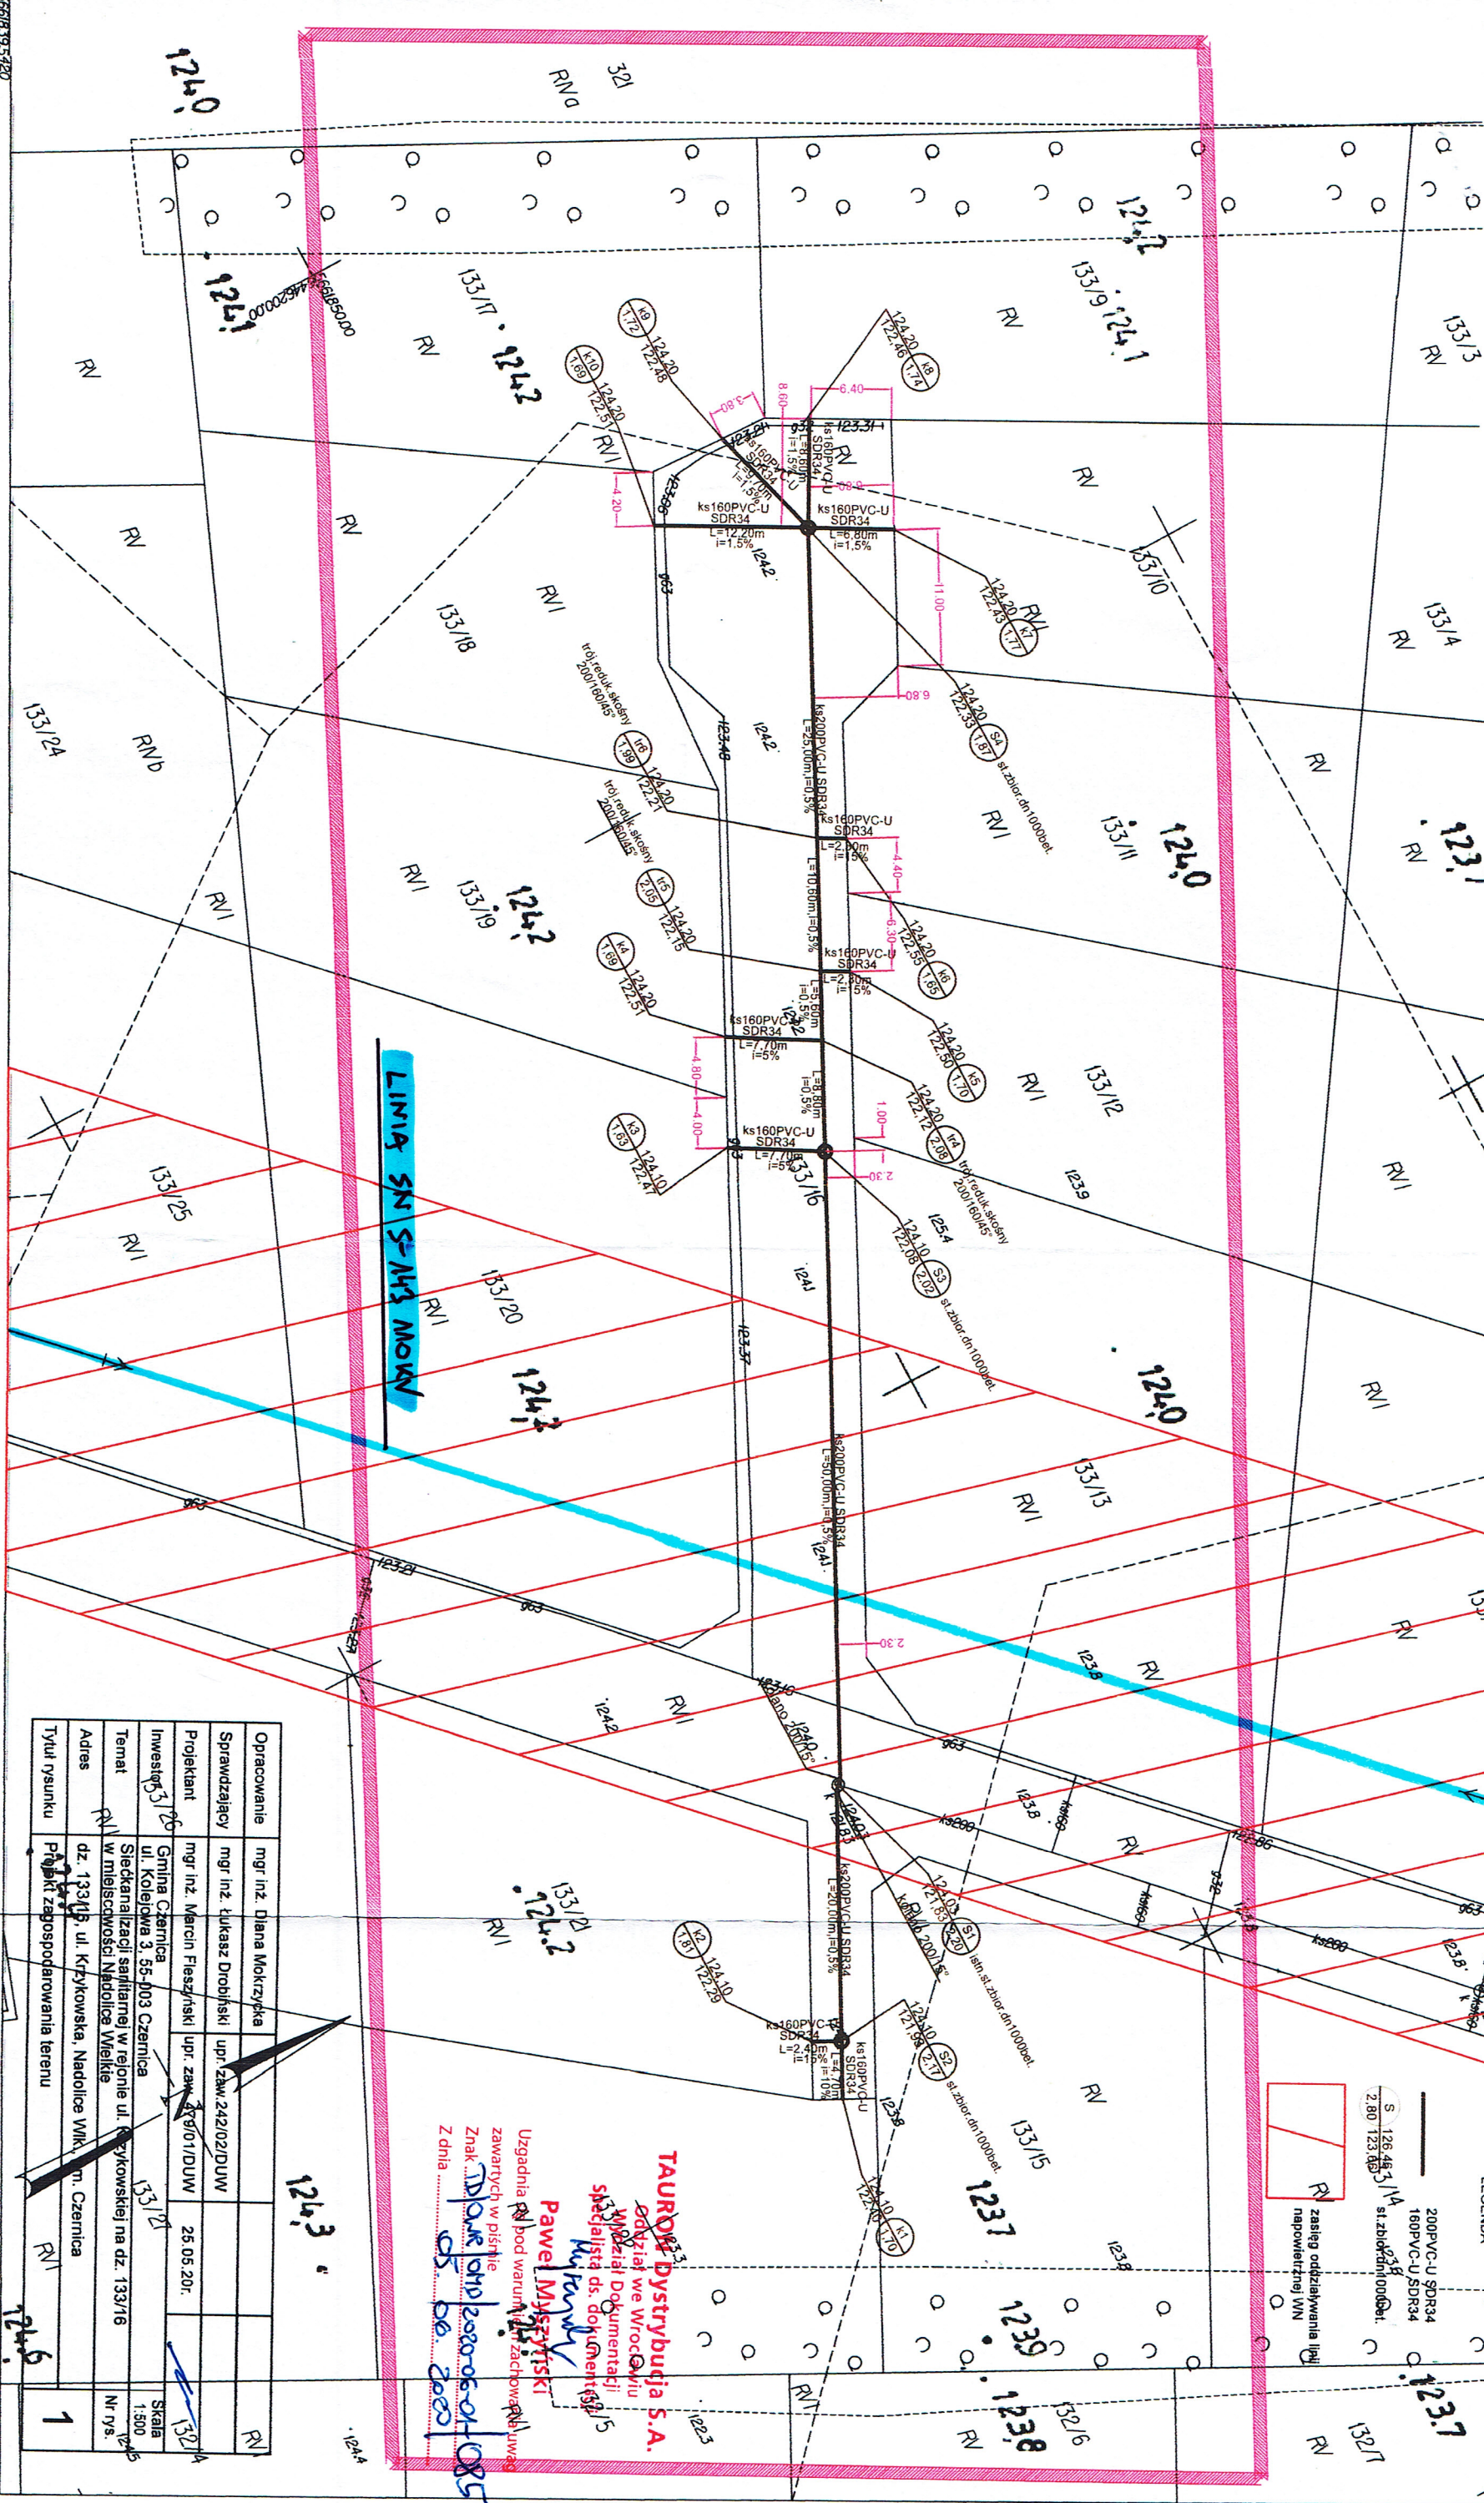


# MAPA DO CELÓW PROJEKTOWYCH

SKALA 1:500

Układ współrzędnych 2000/6  
2. Prosta odcięta EYR 2007 - mapa wydawnictwa  
3. Odcinek odcięty EYR 2007 - mapa wydawnictwa  
4. Różnica o składowości gruntu niepojemny wpływ na zagospodarowanie gruntu.

Ulica Krzykowska  
Dzielnica 133/16

61481417.12 61481417.21

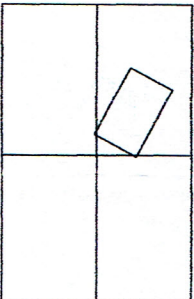

61481417.14 61481417.23

Opracowanie	mgr inż. Diana Mokrzyńska				
Sprawdzający	mgr inż. Łukasz Drobniński	upr. zaw. 242/02/DUW			
Projektant	mgr inż. Marcin Fleszyński	upr. zaw. 479/01/DUW	26.05.2017		
Investor	Gmina Czeremcha				
Temat	Sanitarny w rejonie ul. Krzykowskiej na dz. 133/16				
Adres	ul. Krzykowska, Nadolice Wielkie				
Tytuł rysunku	Plan zagospodarowania terenu				

Opracowanie:  
(wykonawca, podpis)

zgodność z oryginałem dla projektu geodezyjnego - KARTOGRAFICZNE

55-003 Czeremcha : ul. Wrocławska 82  
tel. 663 659 978; email: biuro.goswroslaw@gmail.com  
REGON 366143231 : NIP 899-146-45-49

Goswroslaw uprawniony:  
(linia, nazwa, nr uprawnień, podpis)  
Grzegorz Fidler, nr upr. 18731

TAURON Dystrybucja S.A.

Wydział Dokumentacji

Wydział ds. Dokumentacji

Wydział ds. Dokumentacji

