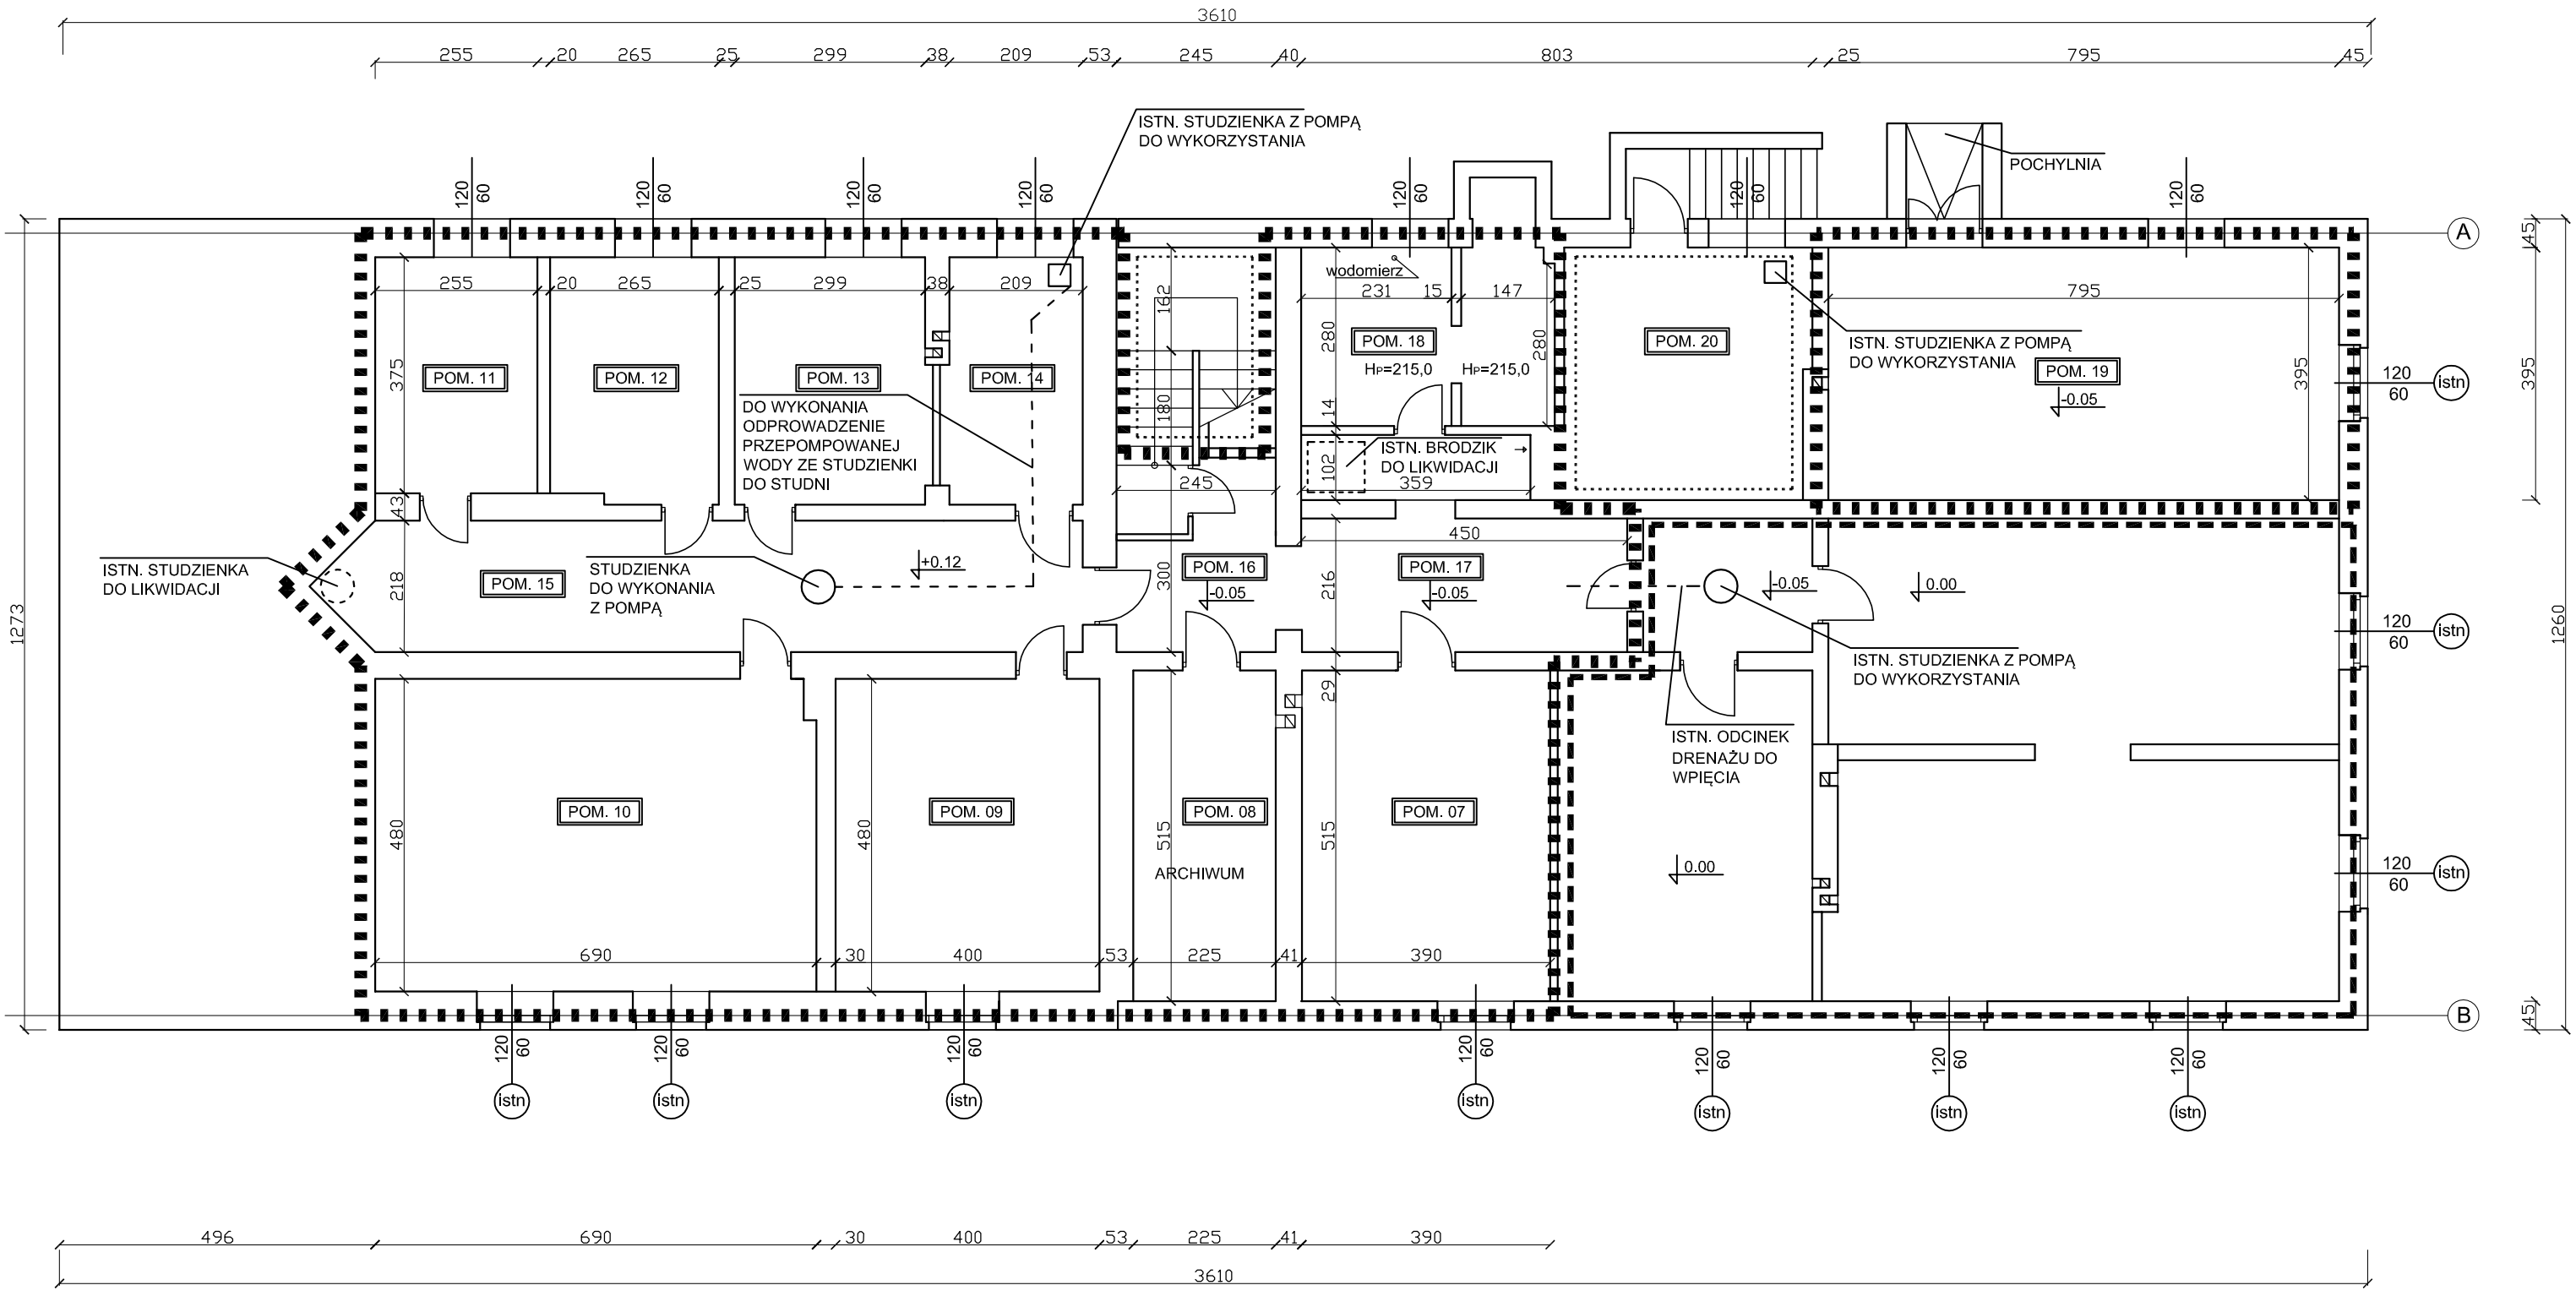

POZIOM + 0.12

1.	POSADZKA GR. 5cm
2.	WARSTWA BETONU GR. 8cm
3.	GLINA

POZIOM - 0.05

1.	WARSTWA BETONU GR. 8cm
3.	WARSTWA ŻUŻLA

POZIOM 0.00 - PROJEKTOWANY

1.	WARSTWA POSADZKI GR. 5cm
2.	IZOLACJA
3.	BETON B10 GR. 10cm
4.	IZOLACJA Z FOLII PE
5.	[DLA POZIOMU +0.12] WARSTWA PODSYPKI Z POSPÓŁKĄ GR. 20cm

OBSZAR REMONTU

OBSZAR PO REMONCIE

OBSZAR NIE OBJĘTY REMONTEM

Obiekt
BUDYNEK URZĘDU GMINY W CZERNICY

Nazwa rysunku
RZUT PIWNICY

Nr			Skala
A – 1	03–2011		1:100

Projektował