
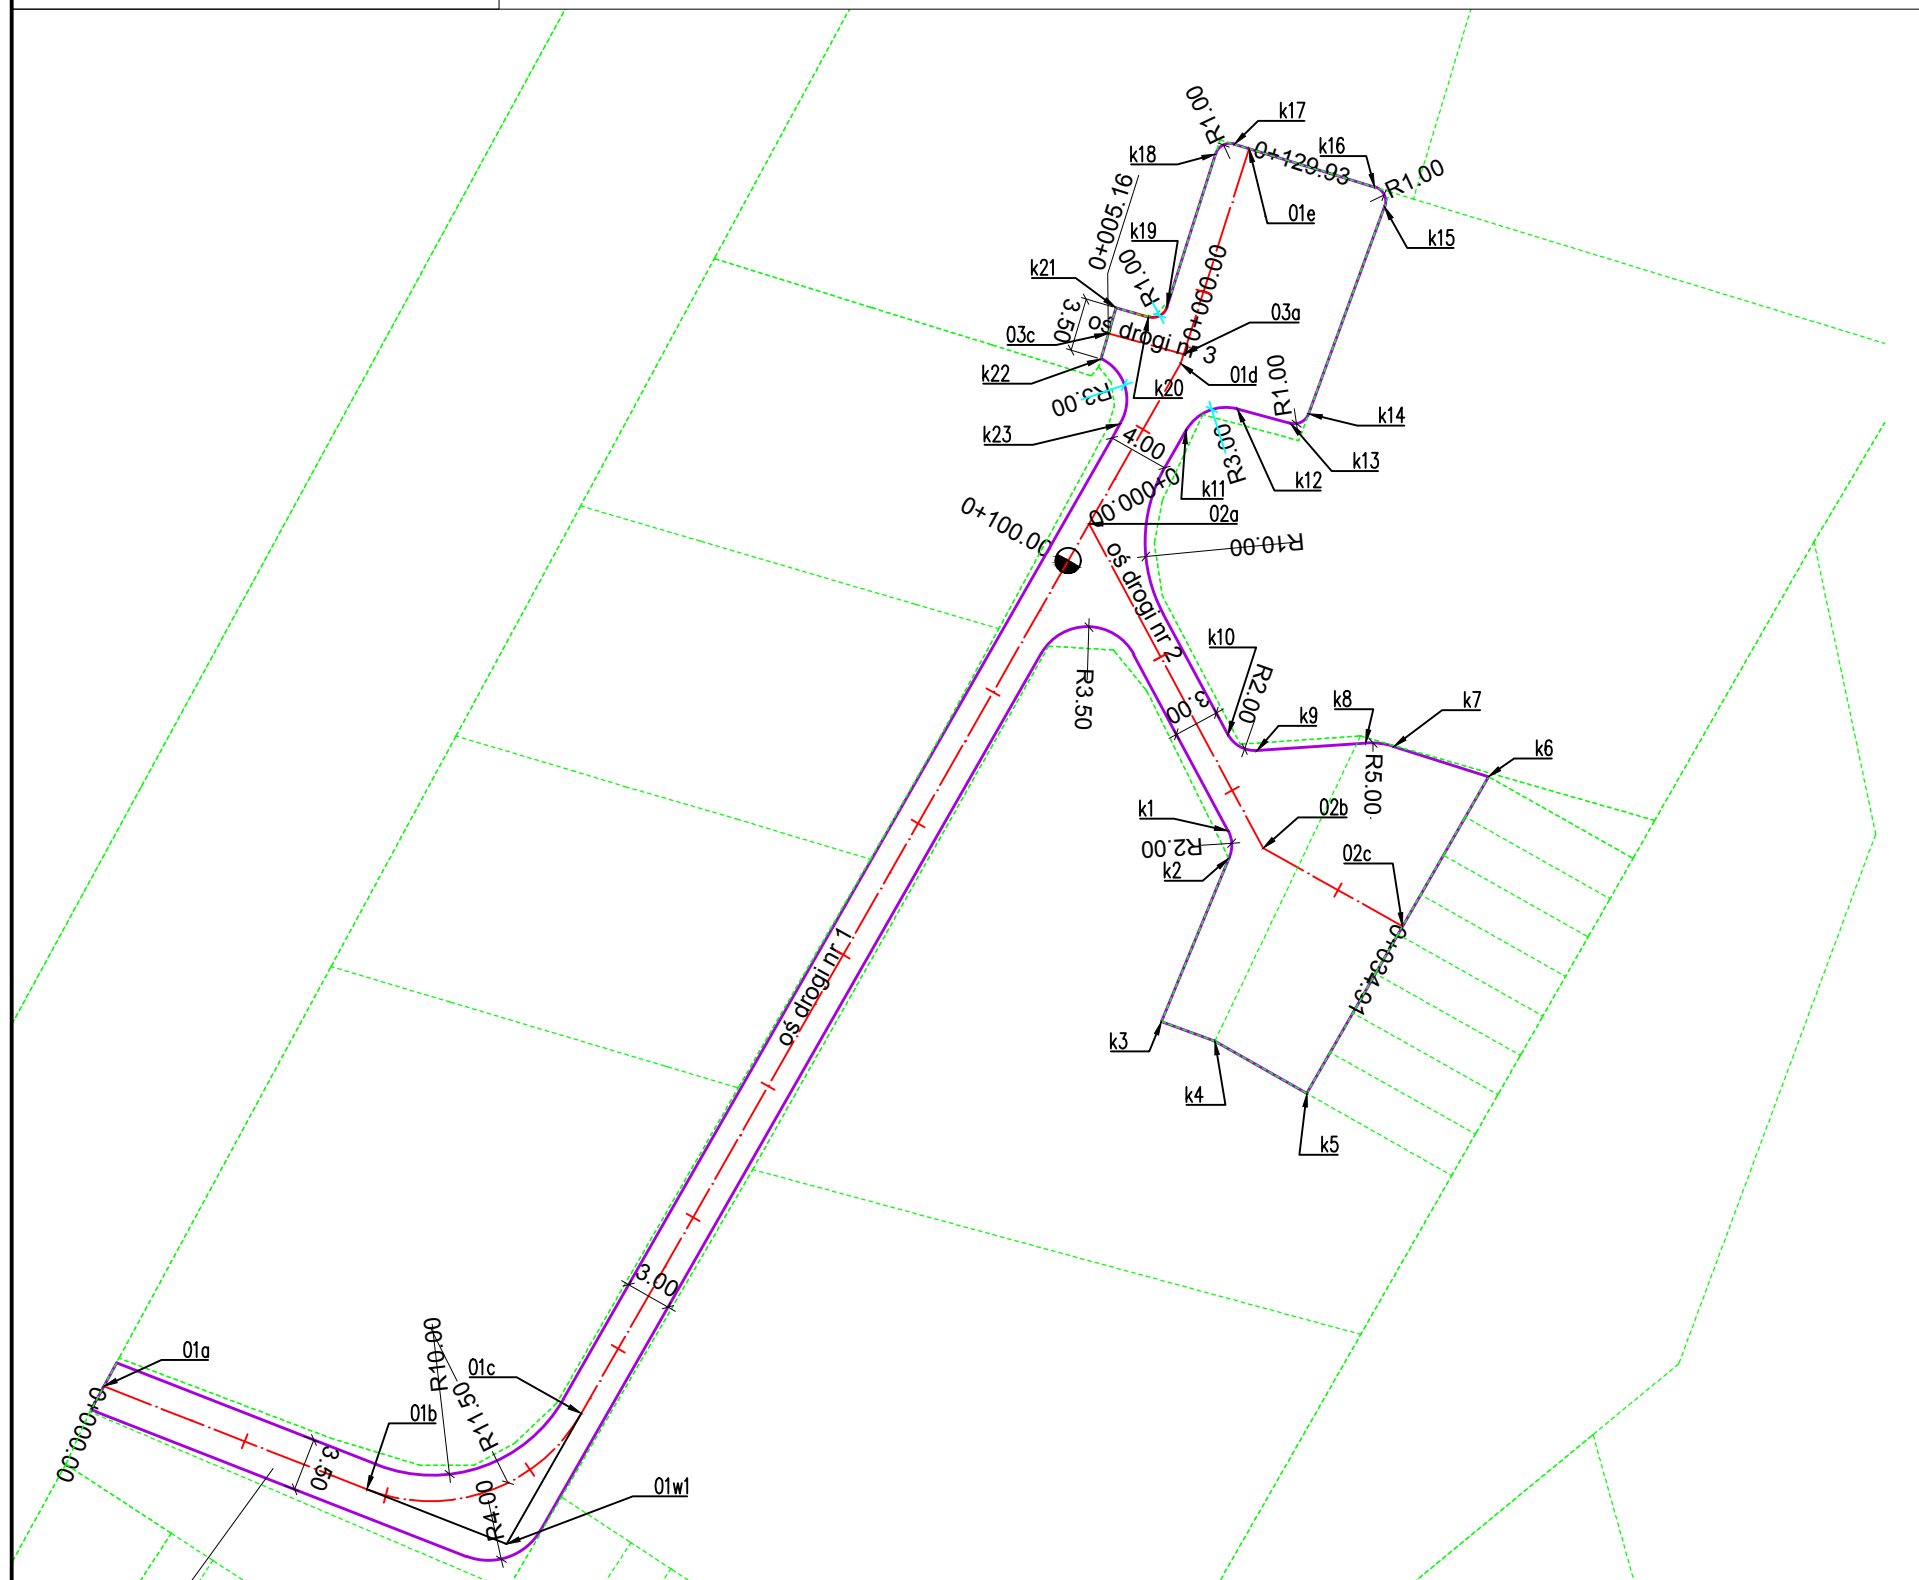


LEGENDA:

- Granice działek
- Krawędź drogi
- Oś drogi

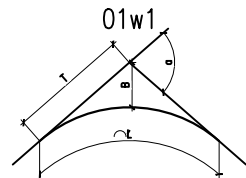

Współrzędne tyczenia osi								
Oś	Pkt.	Współrzędne		R(m)	α(°)	T(m)	B(m)	L(m)
os 1	01a	Y = 6447157.4529	X = 5657193.6379					
	01b	Y = 6447174.8460	X = 5657186.8294					
	01w1	Y = 6447184.0970	X = 5657183.2081	11.50	81.65	9.93	3.70	16.39
	01c	Y = 6447189.0239	X = 5657191.8347					
	01d	Y = 6447228.6731	X = 5657261.2579					
os 2	02a	Y = 6447222.6220	X = 5657250.6629					
	02b	Y = 6447234.1387	X = 5657229.2102					
	02c	Y = 6447243.3528	X = 5657224.0510					
os 3	03a	Y = 6447228.8695	X = 5657261.8741					
	03b	Y = 6447223.9038	X = 5657263.2616					

Współrzędne tyczenia krawężników		
Pkt.	Współrzędne	
k1	Y = 6447231.8167	X = 5657230.3642
k2	Y = 6447231.8600	X = 5657228.5500
k3	Y = 6447227.4158	X = 5657217.7479
k4	Y = 6447230.9400	X = 5657216.4600
k5	Y = 6447237.0200	X = 5657213.0100
k6	Y = 6447249.0300	X = 5657233.9500
k7	Y = 6447242.7703	X = 5657235.9404
k8	Y = 6447240.9101	X = 5657236.1635
k9	Y = 6447233.7184	X = 5657235.6635
k10	Y = 6447231.8124	X = 5657236.7148
k11	Y = 6447229.0377	X = 5657256.8555
k12	Y = 6447232.4283	X = 5657258.2630
k13	Y = 6447235.9353	X = 5657257.3115
k14	Y = 6447237.1361	X = 5657257.9325
k15	Y = 6447242.1564	X = 5657271.6281
k16	Y = 6447241.5096	X = 5657272.9286
k17	Y = 6447232.2348	X = 5657275.7614
k18	Y = 6447230.9899	X = 5657275.1088
k19	Y = 6447227.7670	X = 5657265.0000
k20	Y = 6447226.5451	X = 5657264.3406
k21	Y = 6447224.4000	X = 5657264.9400
k22	Y = 6447223.4009	X = 5657261.5702
k23	Y = 6447224.6447	X = 5657257.2553

Katna 24e
55-093 Kielczów



temat:
Opracowanie dokumentacji projektowej dla inwestycji polegającej na przebudowie/remontie nawierzchni i konstrukcji drogi w m. Czernica

inwestor:
GMINA CZERNICA, ul. Kolejowa 3, 55-003 Czernica

branża drogowa

projektant:
mgr inż. Adam Pawlucy nr uprawnień: 264/DOŚ/13 podpis:

opracował:
mgr inż. Michał Szpyt nr uprawnień: - podpis:

stadium: Projekt techniczny branża: drogowa

temat rysunku: Plan tyczenia data: 07.2016 skala: 1:500
zmiana: A nr rysunku: D-04