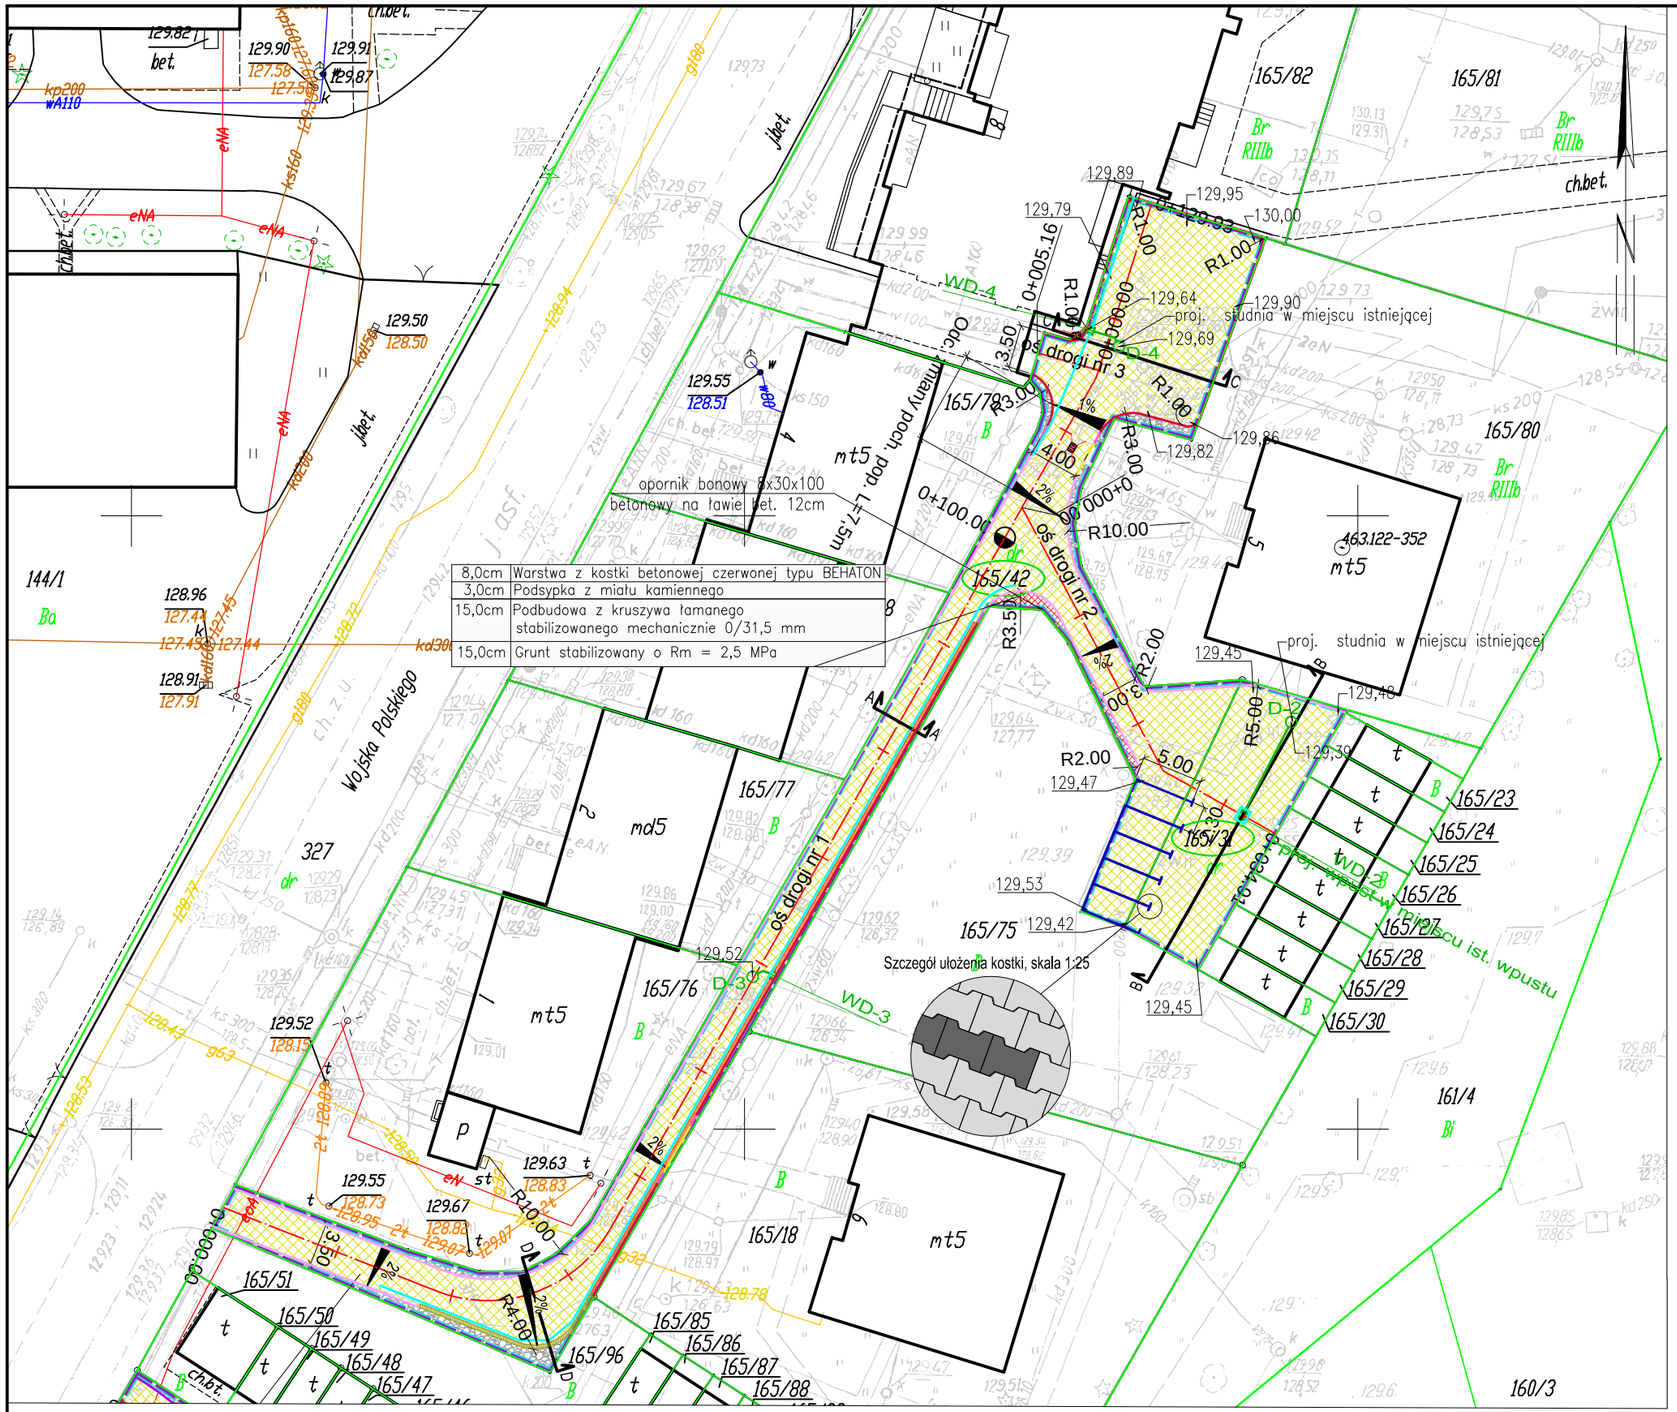

LEGENDA:

- Działki w obszarze inwestycji
- Granice działek
- Granica oddziaływania obiektu
- Granica obszaru robót
- Krawężnik betonowy 15x30x100cm wtopiony na 0cm
- Krawężnik betonowy zanikający
- Krawężnik betonowy 15x30x100cm wyniesiony na 5cm
- Krawężnik betonowy 15x30x100cm wyniesiony na 2cm
- Opornik betonowy 8x30x100cm wtopiony na 0cm
- Proj. nawierzchnia z kostki betonowej szarej
- Proj. nawierzchnia z kostki betonowej czerwonej
- Proj. nawierzchnia z kruszywa łam. stab. mech. 0/31,5
- Granice miejsc postojowych z kostki betonowej czarnej
- Oś projektowanej drogi
- WD-1 Projektowany wpust deszczowy (korekta ist. lokalizacji)
- Istniejący wpust desczowy do usunięcia
- D-1 Wymiana studni rewizyjnej na nową lub projektowan studnia
- kd160 Istniejąca sieć kanalizacji deszczowej
- ks300 Istniejąca sieć kanalizacji sanitarnej
- w100 Istniejąca sieć wodociągowa
- g32 Istniejąca sieć gazowa
- Proj. korytko ściekowe prefabrykowane betonowe 40x15x33cm
- Proj. korytko ściekowe (obniżona kostka betonowa)
- Projektowany przykanalik DN160
- Projektowana rura drenarska PVC-U DN50

Kątna 24e
55-093 Kiełczów

DROGTIM

temat:

Opracowanie dokumentacji projektowej dla inwestycji polegającej na przebudowie/remoncie nawierzchni i konstrukcji drogi w m. Czernica

inwestor:

GMINA CZERNICA, ul. Kolejowa 3, 55-003 Czernica

branża drogowa

projektant:

mgr inż. Adam Pawłucki	nr uprawnień: 264/DOŚ/13	podpis:

opracował:

mgr inż. Michał Szpyt	nr uprawnień: -	podpis:

stadium: Projekt techniczny	branża: drogowa

temat rysunku:

Plan sytuacyjny

data:	skala:
07.2016	1:500
zmiana: A	nr rysunku: D-01