PRZERKÓJ I-I

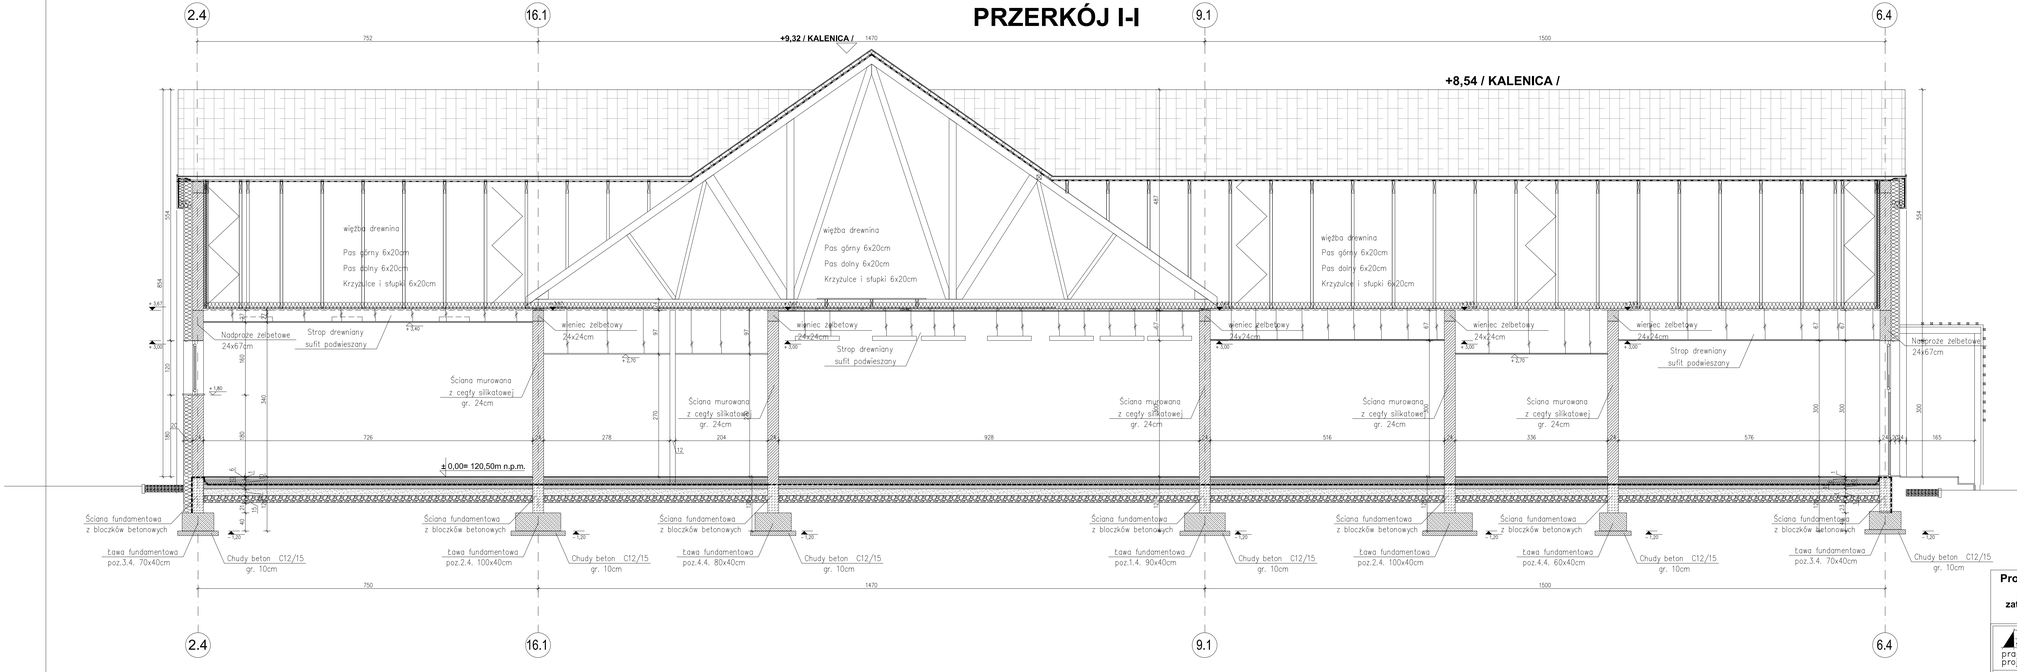

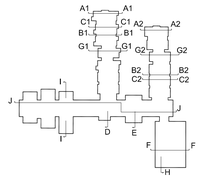

Projekt wykonawczy opracowano na podstawie projektu budowlanego Pracowni Format, zatwierdzonego Decyzją nr 213/2016 przez Starostwo Powiatu Wrocławskiego, dn. 28.01.2016

format pracownia projektowa

PRACOWNIA PROJEKTOWA "FORMAT"
58-560 JELENIA GORA
ul.MICKIEWICZA 20B/2
tel./fax 075/75-529-65

Temat:	Zespół szkolny wraz z zagospodarowaniem terenu, infrastruktura techniczna i drogowa; ETAP I	Branża:	Konstrukcja
Adres:	ul. Kolejowa, Ob. 0004 Dobrzykowice , dz. nr 265/1, AM2, dz. nr 254/2,255,256/2,244,251,253,264, 207, AM 1	Datum:	PB
Tytuł rysunku:	Konstrukcja	Skala:	
Projektant: Konstrukcja	mgr inż. Piotr Wilczewski	upr. w spec. konstrukcyjnej 61/DOŚ/11	Data: 11.2014
Sprawdzający: Konstrukcja	mgr inż. Paweł Dudkiewicz	upr. w spec. konstrukcyjnej 28/DOŚ/04	Nr rysunku:
Asystent projektanta:	inż. Kamil Kaliszuk	mgr inż. Joanna Molka	

Archimedia Architekci i Inżynierowie
ul. Święciańska 6, 61-132 Poznań
telefon: 607 175 057, 609 622 206
e-mail: archimedia@archimedia.com.pl

Jednostka projektowa:			
Branża:	KONSTRUKCJA	Stadium dokumentacji:	PROJEKT WYKONAWCZY
Inwestor:	Gmina Czernica , ul. Kolejowa 3, 55-003 Czernica		
Nazwa inwestycji:	Zespół szkolny wraz z zagospodarowaniem terenu, infrastruktura techniczna i drogowa; ETAP A (etap IV i cz. etapu I z projektu budowlanego), ETAP B (etap I i II pb), ETAP C (etap III i V pb)		
Lokalizacja inwestycji:	Gmina Czernica, ul. Kolejowa, obręb 0004 Dobrzykowice, dz. nr 265/1, AM2, dz. nr 254/2, 256/2, 255, 259/2, 244, 251, 253, 264, 207, AM1		
Projektant:	inż. Wiesław Janus	uprawnienia budowlane w specjalności konstrukcyjno-budowlanej nr MAŁ/0414/	Podpis
Zespół projektowy:			
Sprawdzający:	mgr inż. Piotr Jachnik	uprawnienia budowlane w specjalności konstrukcyjno-budowlanej nr MAŁ/0216/POOK/07	
Treść rysunku:	PRZEKRÓJ I-I		
	Rysunek sporządził:	Data: 04.2016	Skala: 1:50 Nr rys.: A.K-04

© Wszelkie prawa zastrzeżone. Powielenie lub wykorzystywanie niniejszego z przekazaniem bez zgody właścicieli dokumentacji zabronione