


ZJAZDY I MIEJSCA POSTOJOWE

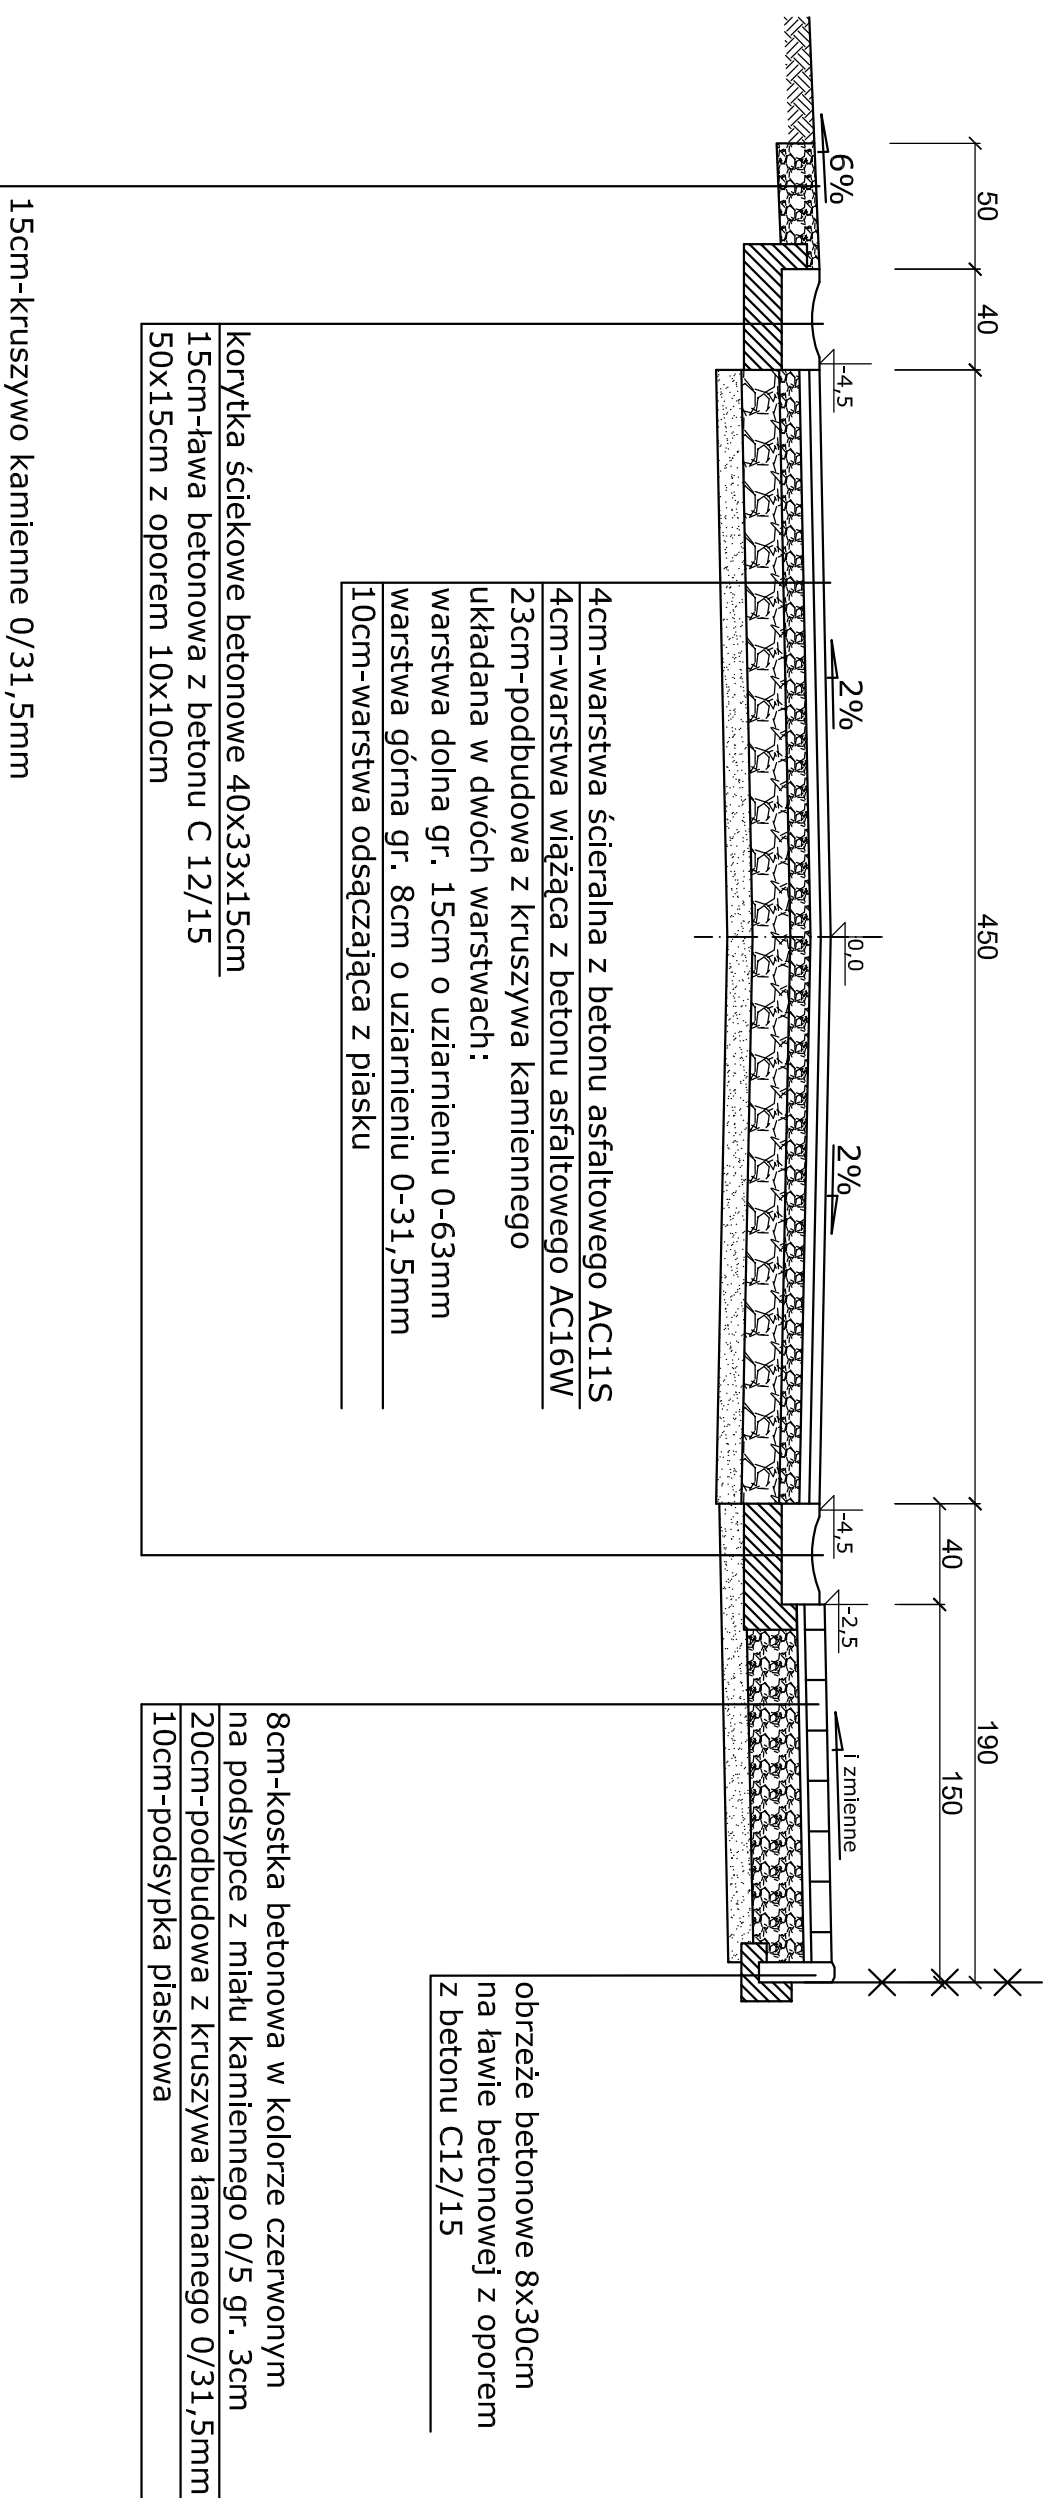

Obiekt:		REMONT ULICY ODRZAŃSKIEJ W MIEJSCOWOŚCI ŁANY	
Rysunek:		PRZEKRÓJ KONSTRUKCYJNY 5 NA ZJAZDACH I MIEJSCACH POSTOJOWYCH	
Branża:		DRÓGOWA	
Opracował:	mgr inż. Marcin Balicki	Skala:	1:30
Projektował:	mgr inż. Marek Jakób	MARZEC 2016	Rys. nr
			3-4