


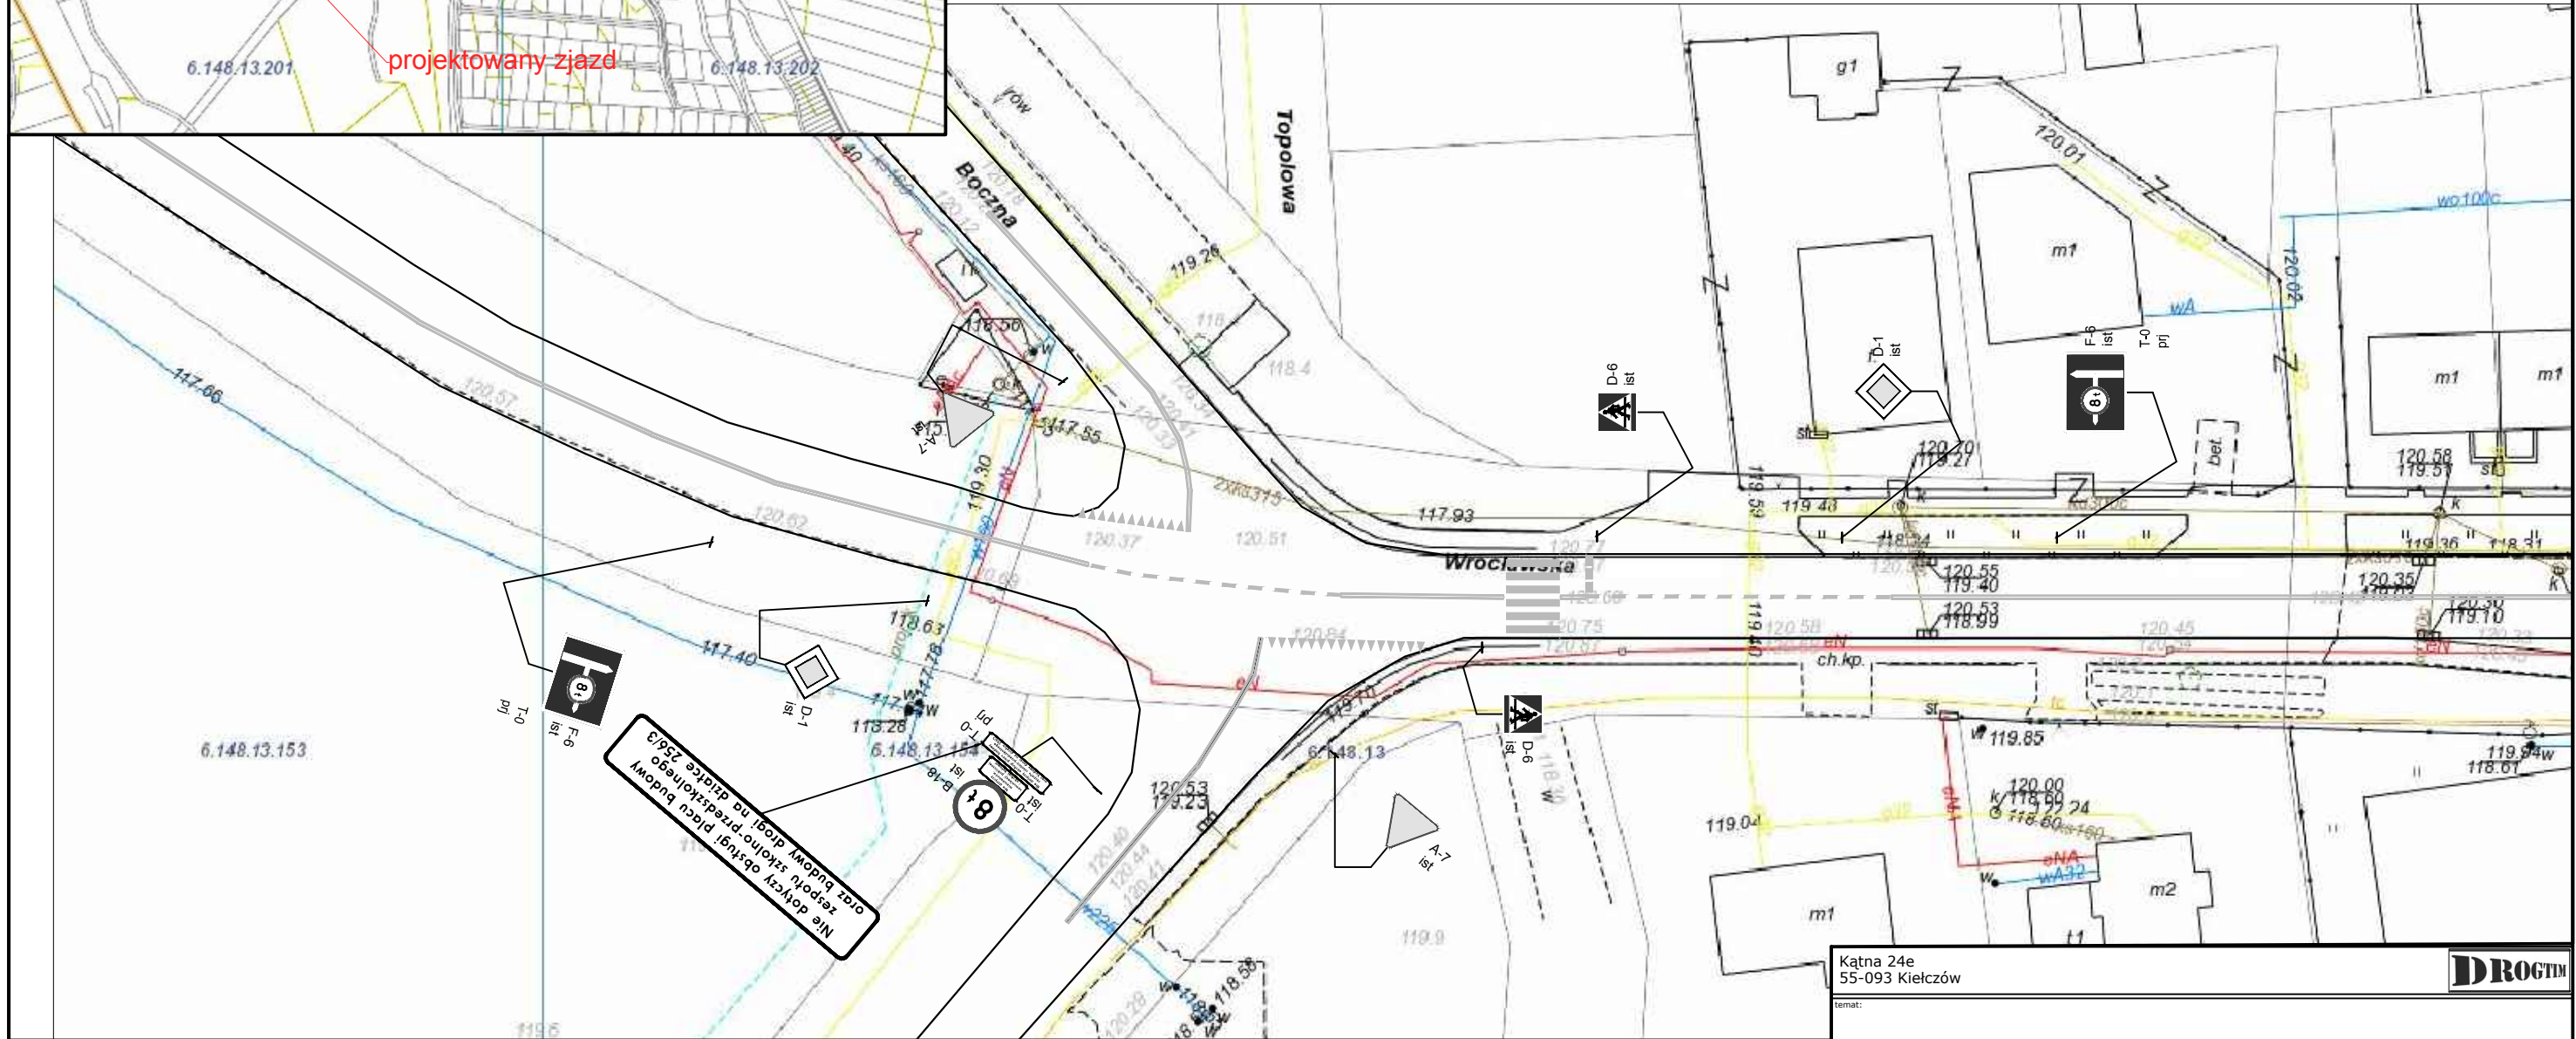


rysunek TOR-01a



LEGENDA

-  B-18 ist    znaki pionowe istniejące
-  T-0 prj    znaki pionowe projektowane
-     znaki poziome istniejące

Kątna 24e 55-093 Kielczów		<b>DROGTM</b>
temat: Projekt budowy drogi przy nowej szkole w Dobrzykowicach (dz. nr 254/1, 256/3, 255w)		
inwestor: GMINA CZERNICA, ul. Kolejowa 3, 55-003 Czernica		
inżynieria ruchu		podpis:
projektant:	mgr inż. Adam Pawluccki	podpis:
asystent:	mgr inż. Michał Szpyt	podpis:
stadium: Projekt tymczasowej organizacji ruchu	branża: inżynieria ruchu	
temat rysunku: Plan sytuacyjny skrzyżowania	data: 02.2017	skala: 1:500
	zmiana: A	nr rysunku: TOR-01a