

LEGENDA:

- Proj. wpust deszczowy
- Proj. kanalizacja deszczowa
- Proj. studnia na kan. deszczowej
- Projektowana oprawa oświetleniowa
- Projektowana linia kablowa rrr typu YAKIS 4x35mm²
- PROJEKTOWANY PRZEPUST KABLOWY WYKONANY Z OSŁONY KABLOWEJ POROD. AROT:
 - PRZY PRZEJŚCIACH PRZEZ DROGI TYPU SRS # 75mm (PRZEDSIK)
 - W MIEJSCACH SKRZYŻOWAŃ Z INNYMI INSTALACJAMI SIECI PODZIEMNEJ TYPU DWK # 75mm

STAROSTWA POWIATU WROCLAWSKIEGO

W dniu 20.02.2017 r. w siedzibie Starostwa Powiatowego we Wrocławiu przy ul. Kościuszki 131, w pok. nr 304 odbyła się narada koordynacyjna dotycząca usytuowania: **kanalizacji deszczowej, a przynajmniej, osi wzdłuż**

Zarejestrowanego pod numerem: **156/BA/2**

z up. STYBOSZTY

podpis i pieczęć: *[Signature]*

Księga 246 55-093 Kielczów		DR06m	
Projekt budowy drogi przy nowej szkole w Dobrzykowicach (dz. nr 254/1, 256/3, 255w)			
GMINA CZERNICA, ul. Kolejowa 3, 55-003 Czernica			
Narada koordynacyjna			
Lokalizacja uzgadnianych sieci		data: 02.2017	skala: 1:500
		arkusz: A	zestawienie: Z-1


Miejscowość: **DOBZYKOWICE**
 Jednostka ewidencyjna (nazwa, identyfikator): **CZERNICA 022301_2**
 Obręb ewidencyjny (nazwa, numer): **DOBZYKOWICE, Nr 0004**
 Sekcje: **6J4813.15.3.3 6J4813.15.3.4 6J4813.20.1.1 6J4813.20.1.2**

Ulica: Kolejowa
 Działki: 256/3

MAPA DO CELÓW PROJEKTOWYCH

Skala 1:500

- Układ współrzędnych: "2000/6"
- Poziom odniesienia: "Krańsztaadt 1960"
- Obszar aktualizacji oznaczono linią szrafurowaną:
- Informacje o służebnościach gruntowych mających wpływ na zagospodarowanie gruntów, zlokalizowanych w granicach projektowanej inwestycji: **nie badano**

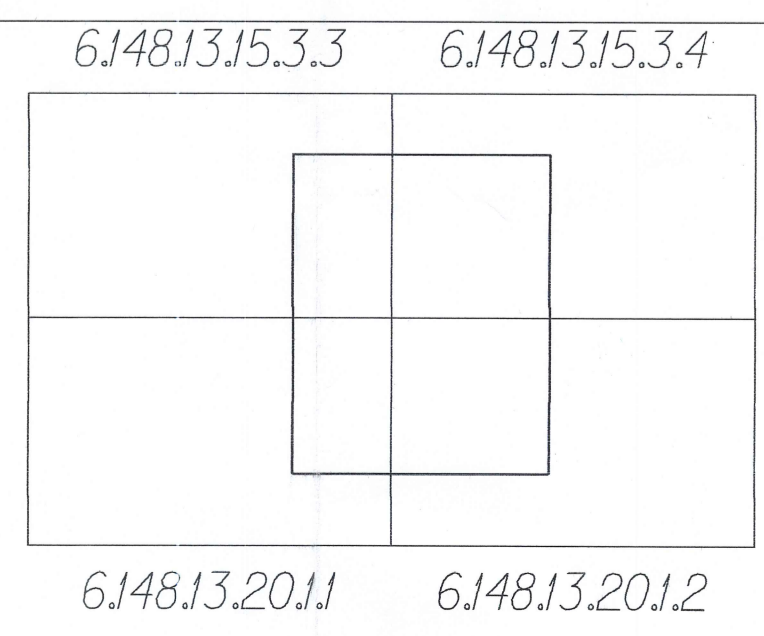

za zgodność z oryginałem

Oznaczenie kancelaryjne zgłoszenia pracy geodezyjnej:
TZ.430.6710.2016
 WROCLAW 05-12-2016

Opracowanie: (wykonawca, podpis)

USŁUGI GEODEZYJNE
 mgr inż. Adam Pawłucki
 mgr inż. **Andrzej Kliber**
 os. Jasno 1F/1, tel. 0607 132 942
 58-200 DZIERŻONIÓW
 NIP 882-180-44-71, Regon 981548725

Geodeta uprawniony: (imie, nazwisko, nr uprawnień, podpis)
 mgr inż. **Andrzej Kliber**, nr upr. 18733