


MIEJSCOWY PLAN ZAGOSPODAROWANIA PRZESTRZENNEGO WE WSI JESZKOWICE WSCHÓD, GMINA CZERNICA

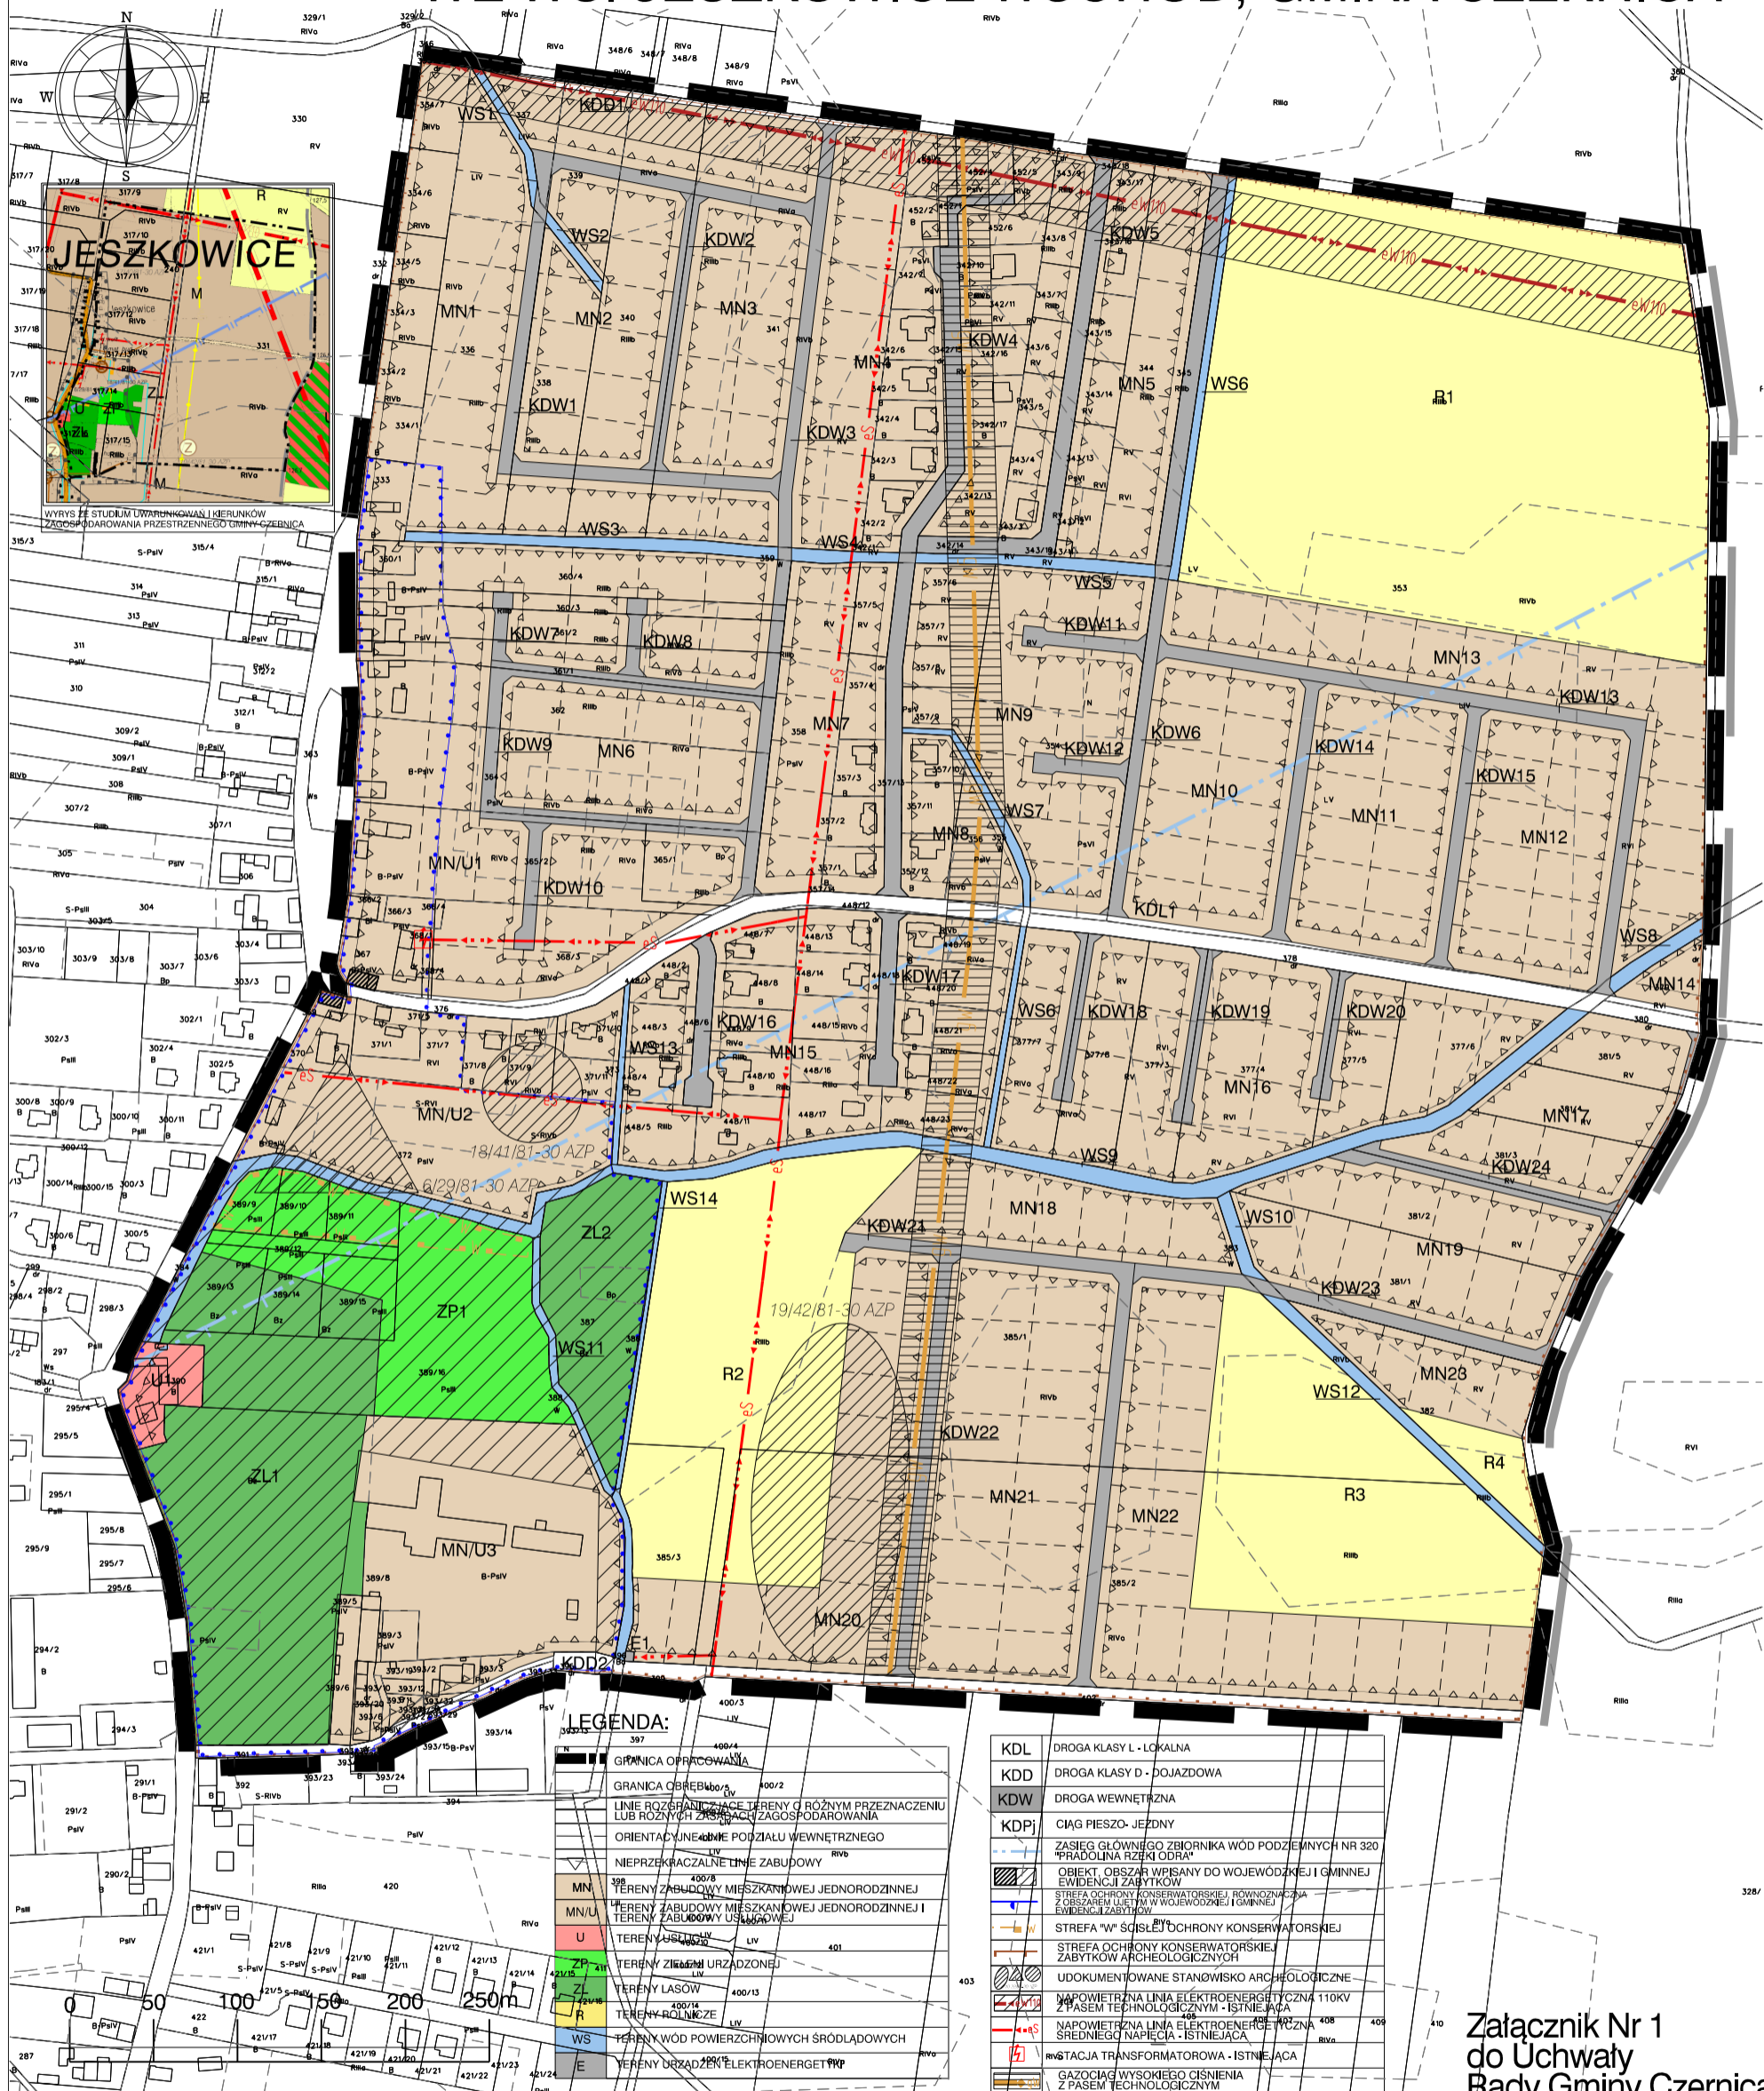

LEGENDA:

	KDL	DROGA KLASY L - LOKALNA
	KDD	DROGA KLASY D - DOJAZDOWA
	KDW	DROGA WEWNĘTRZNA
	KDPj	CIĄG PIESZO - JEDYNY
		ZASIEG GŁÓWNEGO ZBIORNIKA WÓD PODZIEMNYCH NR 320 "PRĄDOLINA RZĘBA ODRA"
		OBIEKT, OBSZAR WPISANY DO WOJEWÓDZKIEJ I GMINNEJ EWIDENCJI ZABYTKÓW
		STREFA OCHRONY KONSERWATORSKIEJ RÓWNOZNACZNA Z OBSZAREM UJĘCIEM W WOJEWÓDZKIEJ I GMINNEJ EWIDENCJI ZABYTKÓW
		STREFA "W" ŚCISŁEJ OCHRONY KONSERWATORSKIEJ
		STREFA OCHRONY KONSERWATORSKIEJ ZABYTKÓW ARCHEOLOGICZNYCH
		UDOKUMENTOWANE STANOWISKO ARCHEOLOGICZNE
		NAPOWIETRZNA LINA ELEKTROENERGETYCZNA 110KV Z PASEM TECHNOLOGICZNYM - ISTNIEJĄCA
		NAPOWIETRZNA LINA ELEKTROENERGETYCZNA ŚREDNIEGO NAPIĘCIA - ISTNIEJĄCA
		STACJA TRANSFORMATOROWA - ISTNIEJĄCA
		GAZOCIĄG WYSOKIEGO CIŚNIENIA Z PASEM TECHNOLOGICZNYM

	MN	TERENY ZABUDOWY MIESZKANOWEJ JEDNORODZINNEJ
	MN/U	TERENY ZABUDOWY MIESZKANOWEJ JEDNORODZINNEJ I TERENY ZABUDOWY USŁUGOWEJ
	U	TERENY USŁUGOWE
	ZP	TERENY ZIELONICZNO URZĄDZONEJ
	ZL	TERENY LASÓW
	R	TERENY ROLNICZE
	WS	TERENY WÓD POWIERZCHNIOWYCH ŚRODLADOWYCH
	E	TERENY URZĄDZENIA ELEKTROENERGETYCZNE

Załącznik Nr 1
do Uchwały
Rady Gminy Czernica
z dnia
2014r.

Skala 1:2000
MIEJSCOWY PLAN ZAGOSPODAROWANIA PRZESTRZENNEGO
WE WSI JESZKOWICE WSCHÓD, GMINA CZERNICA

Główny projektant
mgr inż. arch. Jerzy Ulanicki
Zespół projektowy
mgr inż. Agnieszka Jaros-Bilińska
mgr Emilia Warlenberg
mgr Marek Wozniak

Wrocławskie
Biuro
Urbanistyki
Jerzy Ulanicki, Marek Wozniak
50-128 Wrocław
ul. Św. Mikołaja 16/17

U WROCLAWSKIE
BIURO
URBANISTYKI