


MIEJSCOWY PLAN ZAGOSPODAROWANIA PRZESTRZENNEGO WE WSI JESZKOWICE POŁUDNIOWY-WSCHÓD, GMINA CZERNICA

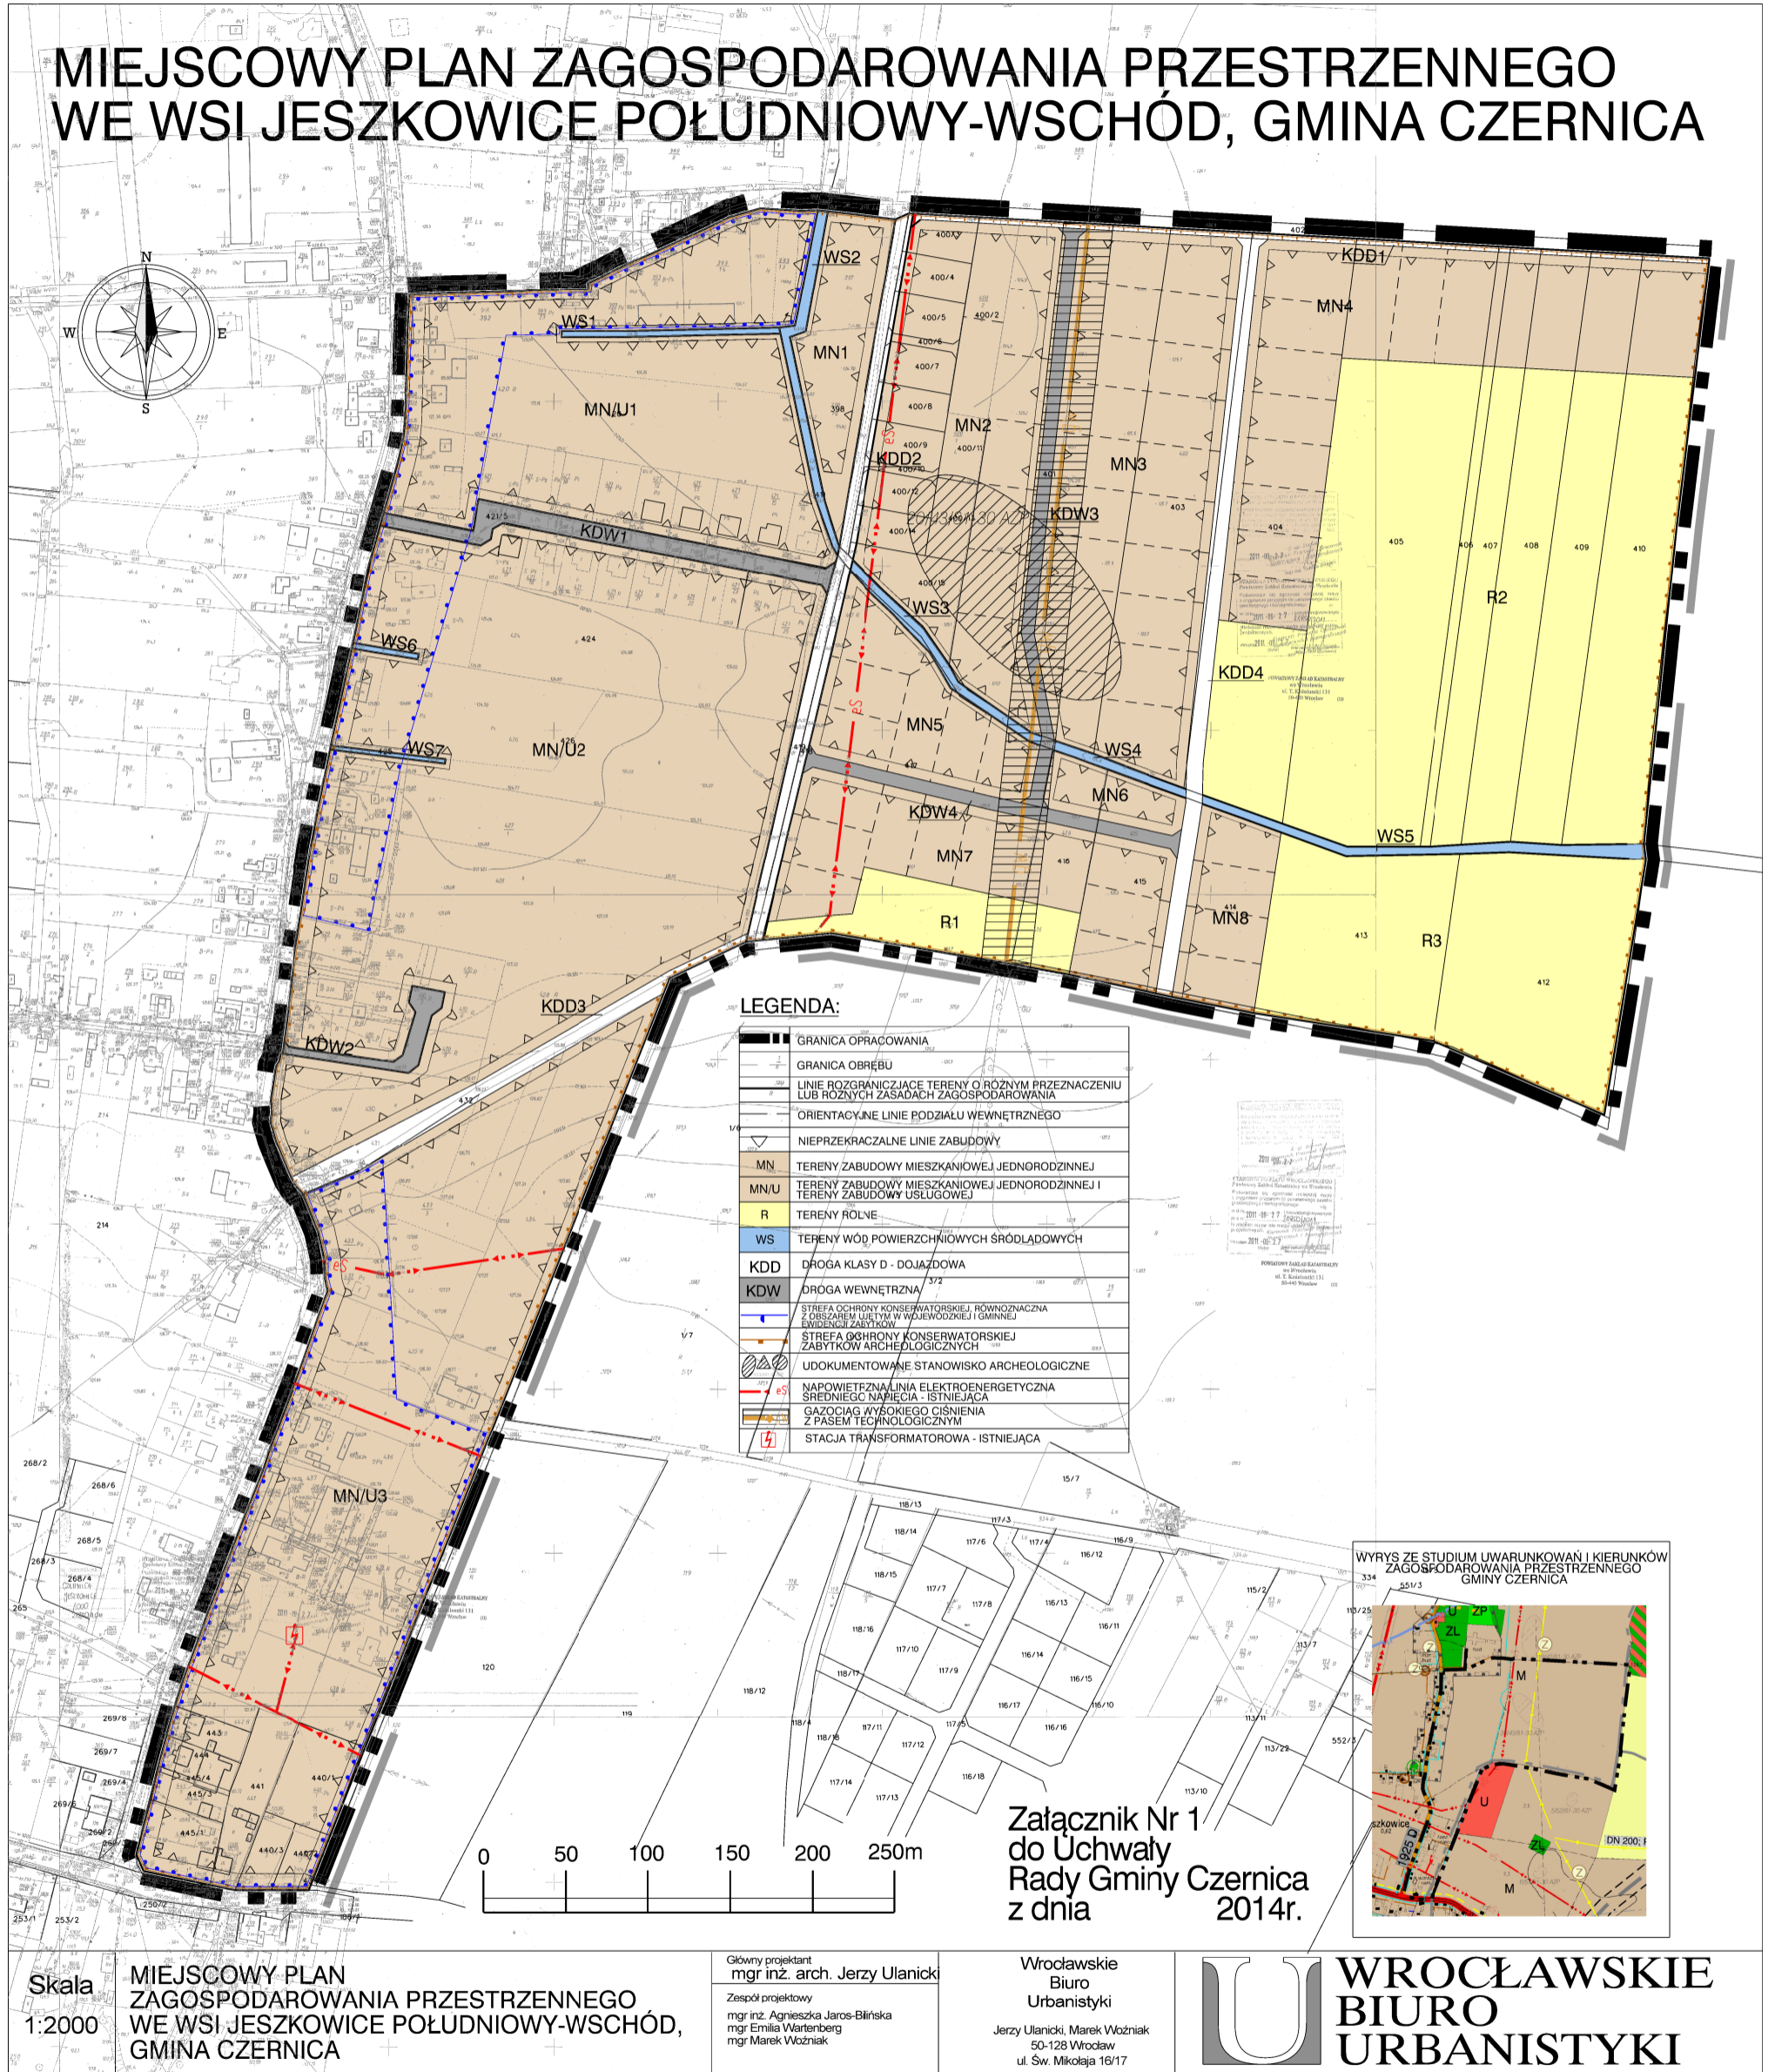


LEGENDA:

	GRANICA OPRACOWANIA
	GRANICA OBRĘBU
	LINIE ROZGRANICZAJĄCE TERENY O RÓŻNYM PRZEZNACZENIU LUB RÓŻNYCH ZASADACH ZAGOSPODAROWANIA
	ORIENTACYJNE LINIE PODZIAŁU WEWNĘTRZNEGO
	NIEPRZEKRACZAJĄCE LINIE ZABUDOWY
	MN TERENY ZABUDOWY MIESZKANIOWEJ JEDNORODZINNEJ
	MN/U TERENY ZABUDOWY MIESZKANIOWEJ JEDNORODZINNEJ I TERENY ZABUDOWY USŁUGOWEJ
	R TERENY ROLNE
	WS TERENY WÓD POWIERZCHNIOWYCH ŚRÓDLADOWYCH
	KDD DROGA KLASY D - DOJAZDOWA
	KDW DROGA WEWNĘTRZNA
	STREFA OCHRONY KONSERWATORSKIEJ RÓWNOZNACZNA Z OBSZAREM UJĘCIEM W WÓJEWODZKIEJ I GMINNEJ WIEDEZLI ZABYTÓW
	STREFA OCHRONY KONSERWATORSKIEJ ZABYTÓW ARCHEOLOGICZNYCH
	UDOKUMENTOWANE STANOWISKO ARCHEOLOGICZNE
	NAPOWIĘTŻNA LINIA ELEKTROENERGETYCZNA ŚREDNIEGO NAPIĘCIA - ISTNIEJĄCA
	GAZOCIĄG WYSOKIEGO CIŚNIENIA Z PASEM TECHNOLOGICZNYM
	STACJA TRANSFORMATOROWA - ISTNIEJĄCA

WYKONANO ZAŁĄCZNIK NR 1
W DNIU 11.05.2014 R.
M. S. Szczygiel
50-128 Wrocław

WYRYS ZE STUDIUM UWARUNKOWAŃ I KIERUNKÓW
ZAGOSPODAROWANIA PRZESTRZENNEGO
GMINY CZERNICA

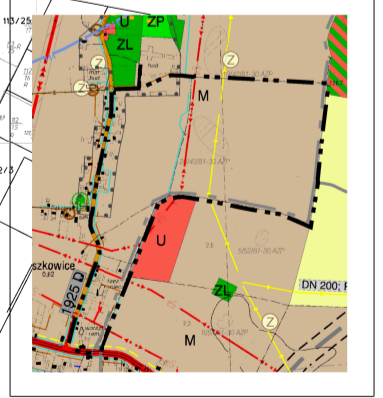

Załącznik Nr 1
do Uchwały
Rady Gminy Czernica
z dnia 2014r.

Skala
1:2000
MIEJSCOWY PLAN
ZAGOSPODAROWANIA PRZESTRZENNEGO
WE WSI JESZKOWICE POŁUDNIOWY-WSCHÓD,
GMINA CZERNICA

Główny projektant
mgr inż. arch. Jerzy Ulanicki
Zespół projektowy
mgr inż. Agnieszka Jaros-Blińska
mgr Emilia Wartenberg
mgr Marek Woźniak

Wrocławskie
Biuro
Urbanistyki
Jerzy Ulanicki, Marek Woźniak
50-128 Wrocław
ul. Św. Mikołaja 16/17

**WROCLAWSKIE
BIURO
URBANISTYKI**