

**UCHWAŁA NR XXV/219/2013
RADY GMINY CZERNICA**

z dnia 21 marca 2013 r.

**w sprawie zmiany miejscowego planu zagospodarowania przestrzennego terenów aktywności gospodarczej
we wsiach Czernica i Ratowice gmina Czernica.**

Na podstawie art. 18 ust. 2 pkt. 5 ustawy z dnia 8 marca 1990r. o samorządzie gminnym (Dz. U. z 2001r. Nr 142, poz. 1591 ze zmianami), art. 20 ust. 1 i art. 27 ustawy z dnia 27 marca 2003 roku o planowaniu i zagospodarowaniu przestrzennym (Dz. U. z dnia 12 czerwca 2012r., poz. 647 tekst jednolity) oraz w związku z uchwałą Rady Gminy Czernica Nr XIV/153/2012 z dnia 27 lutego 2012r., po stwierdzeniu, że zmiana planu nie narusza ustaleń Studium uwarunkowań i kierunków zagospodarowania przestrzennego gminy Czernica, uchwalonego uchwałą Rady Gminy Czernica Nr XXII/198/2012 z dnia 20 listopada 2012r., Rada Gminy Czernica uchwała co następuje:

§ 1. W uchwale Rady Gminy Czernica Nr XXVII/258/2001 z dnia 28 grudnia 2001r. w sprawie uchwalenia miejscowego planu zagospodarowania przestrzennego terenów aktywności gospodarczej we wsiach Czernica i Ratowice, zmienioną uchwałą Rady Gminy Czernica Nr XI/99/2011 z dnia 21 października 2011r., wprowadza się następujące zmiany:

- 1) § 7 ust. 3 pkt. 1 otrzymuje brzmienie: KDW6 przeznacza się na drogę wewnętrzną, niepubliczną o szerokości 12 m w liniach rozgraniczających, jak na rysunku planu;
- 2) § 7 ust. 5 pkt. 1 otrzymuje brzmienie: KDW7 przeznacza się na drogę wewnętrzną, niepubliczną o szerokości 12 m w liniach rozgraniczających, jak na rysunku planu;
- 3) Rysunek planu w skali 1:2000, stanowiący załącznik do niniejszej uchwały zastępuje w granicach na nim określonych odpowiednią część załącznika nr 1 do uchwały Nr XXVII/258/2001 Rady Gminy Czernica z dnia 28 grudnia 2001r. zmienioną uchwałą Rady Gminy Czernica Nr XI/99/2011 z dnia 21 października 2011r.;
- 4) Rozstrzygnięcie w sprawie uwag wniesionych do projektu zmiany planu stanowi załącznik nr 2 do niniejszej uchwały;
- 5) Rozstrzygnięcie w sprawie sposobu realizacji inwestycji z zakresu infrastruktury technicznej, które należą do zadań własnych gminy oraz zasad ich finansowania stanowi załącznik nr 3 do niniejszej uchwały.

§ 2. Wykonanie uchwały powierza się Wójtowi Gminy Czernica.

§ 3. Uchwała wchodzi w życie po upływie 14 dni od dnia jej ogłoszenia w Dzienniku Urzędowym Województwa Dolnośląskiego.

Przewodniczący Rady Gminy
Czernica


Jarosław Jagielski

ZMIANA MIEJSCOWEGO PLANU ZAGOSPODAROWANIA PRZESTRZENNEGO WE WSIACH CZERNICA I RATOWICE


GINIA CZERNICA



WYRYS ZE STUDIUM UWARUNKOWAŃ I KIERUNKÓW
ZAGOSPODAROWANIA PRZESTRZENNEGO GMINY CZERNICA
Uchwała Nr XXII/198/2012
Rady Gminy Czernica z dnia 20 listopada 2012 r.

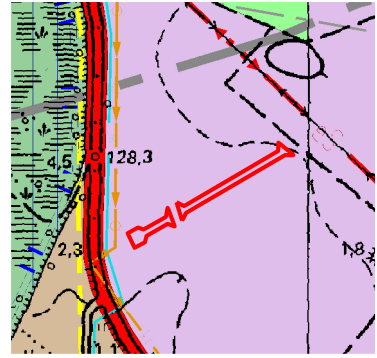


Załącznik nr 1
do Uchwały Nr
Rady Gminy Czernica
z dnia 2013 roku



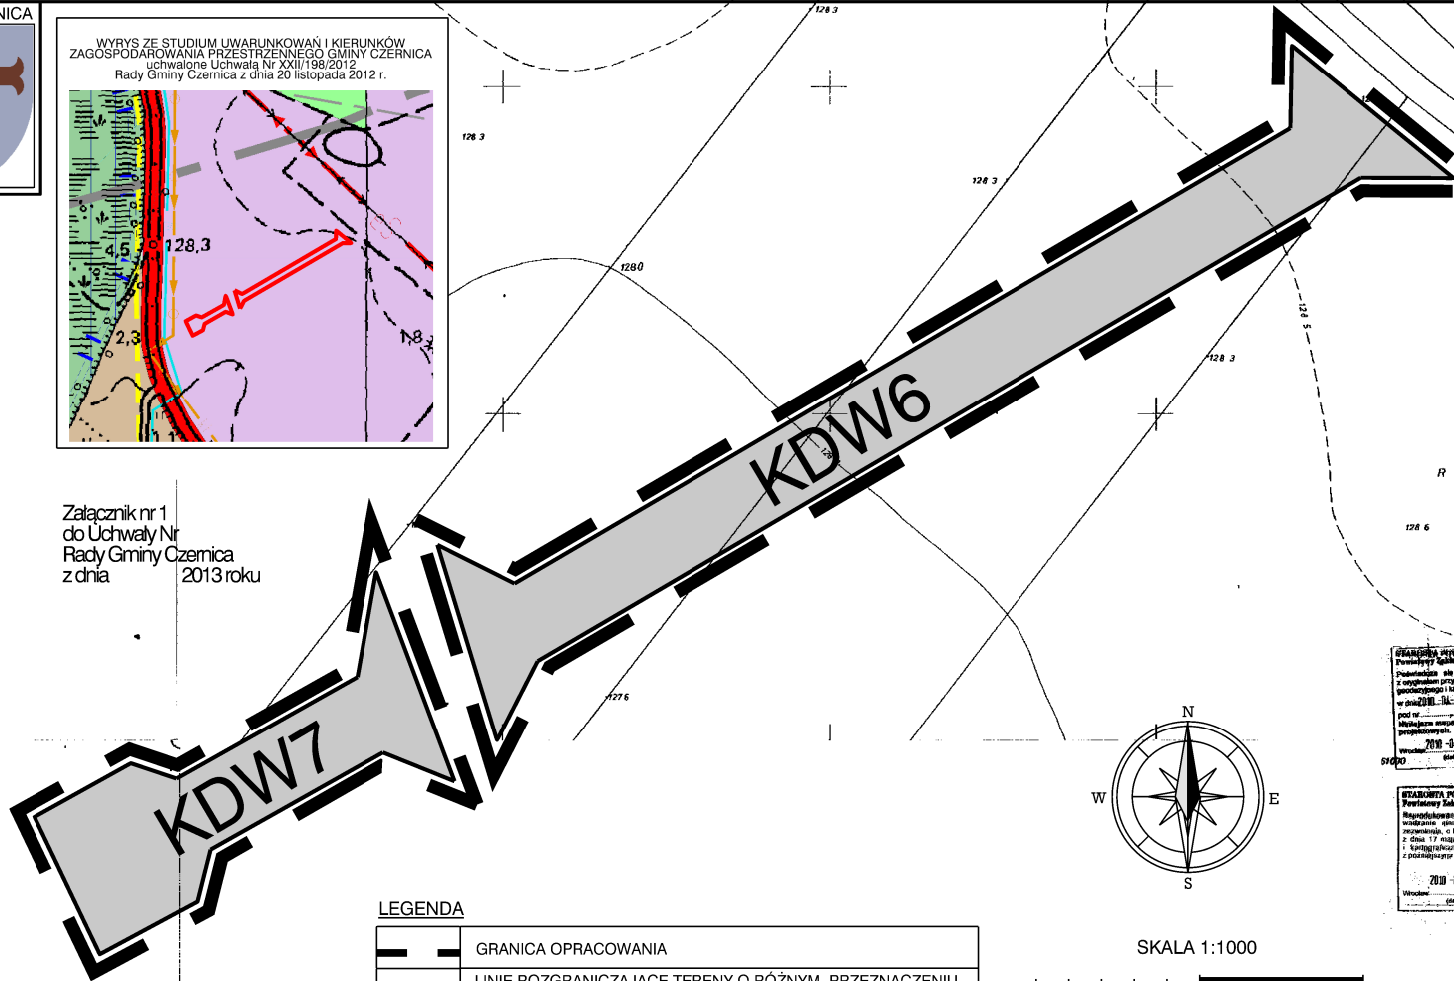


LEGENDA

	GRANICA OPRACOWANIA
	LINIE ROZGRANICZAJĄCE TERENY O RÓŻNYM PRZEZNACZENIU LUB RÓŻNYCH ZASADACH ZAGOSPODAROWANIA
	KDW TERENY DRÓG WEWNĘTRZNYCH

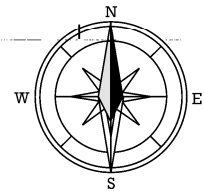

SKALA 1:1000

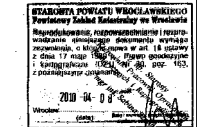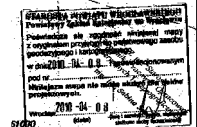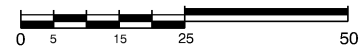

Załącznik Nr 2 do Uchwały Nr XXV/219/2013
Rady Gminy Czernica
z dnia 21 marca 2013 r.

W sprawie uwag wniesionych do projektu zmiany miejscowego planu zagospodarowania przestrzennego we wsiach Czernica i Ratowice

Ze względu na brak uwag wniesionych do projektu zmiany planu podczas wyłożenia do publicznego wglądu, Rada Gminy Czernica nie dokonuje rozstrzygnięć wynikających z art. 20 ust. 1 ustawy z dnia 27 marca 2003r. o planowaniu i zagospodarowaniu przestrzennym (Dz. U. z dnia 12 czerwca 2012 r., poz. 647, tekst jednolity).

Załącznik Nr 3 do Uchwały Nr XXV/219/2013

Rady Gminy Czernica

z dnia 21 marca 2013 r.

W sprawie sposobu realizacji zapisanych w zmianie miejscowego planu zagospodarowania przestrzennego we wsiach Czernica i Ratowice, inwestycji z zakresu infrastruktury technicznej, które należą do zadań własnych gminy oraz zasad ich finansowania.

Zgodnie z ustaleniami planu zawartymi w treści uchwały, nie przewiduje się finansowania inwestycji z zakresu infrastruktury technicznej należących do zadań własnych gminy.