

UZASADNIENIE
Do uchwały Rady Gminy Czernica

w sprawie zmiany załącznika graficznego uchwały Rady Gminy Czernica nr XXXIV/286/2010 z dnia 29 kwietnia 2010r. w sprawie zmiany uchwały Rady Gminy Czernica nr XXVI/189/2009 z dnia 15 czerwca 2009r. w sprawie przystąpienia do sporządzenia miejscowego planu zagospodarowania przestrzennego wsi Chrzastawa Wielka z zakazem zabudowy

Celem zmiany planu jest zmiana załącznika graficznego poprzez wyłączenie z opracowania terenów posiadających wydane prawomocne decyzje o warunkach zabudowy oraz pozwolenia na budowę.

Ze względu na istotną potrzebę niezwłocznego ustanowienia prawa miejscowego na pozostałym obszarze objętym opracowaniem planu, za niemożliwe uznano wstrzymanie procedury planistycznej całego dokumentu do czasu uchwalenia zmiany studium uwarunkowań i kierunków zagospodarowania przestrzennego gminy Czernica.

Uznaje się zasadność sporządzenia zmiany planu.

Zmiana planu nie będzie generować wydatków gminy w postaci budowy wodociągu, kanalizacji sanitarnej lub dróg.


PRZEWODNICZĄCY
RADY GMINY CZERNICA

Jarosław Jagielski

RADA GMINY
CZERNICA

PRZEWODNICZĄCY
RADY GMINY CZERNICA

Jarosław Jagielski

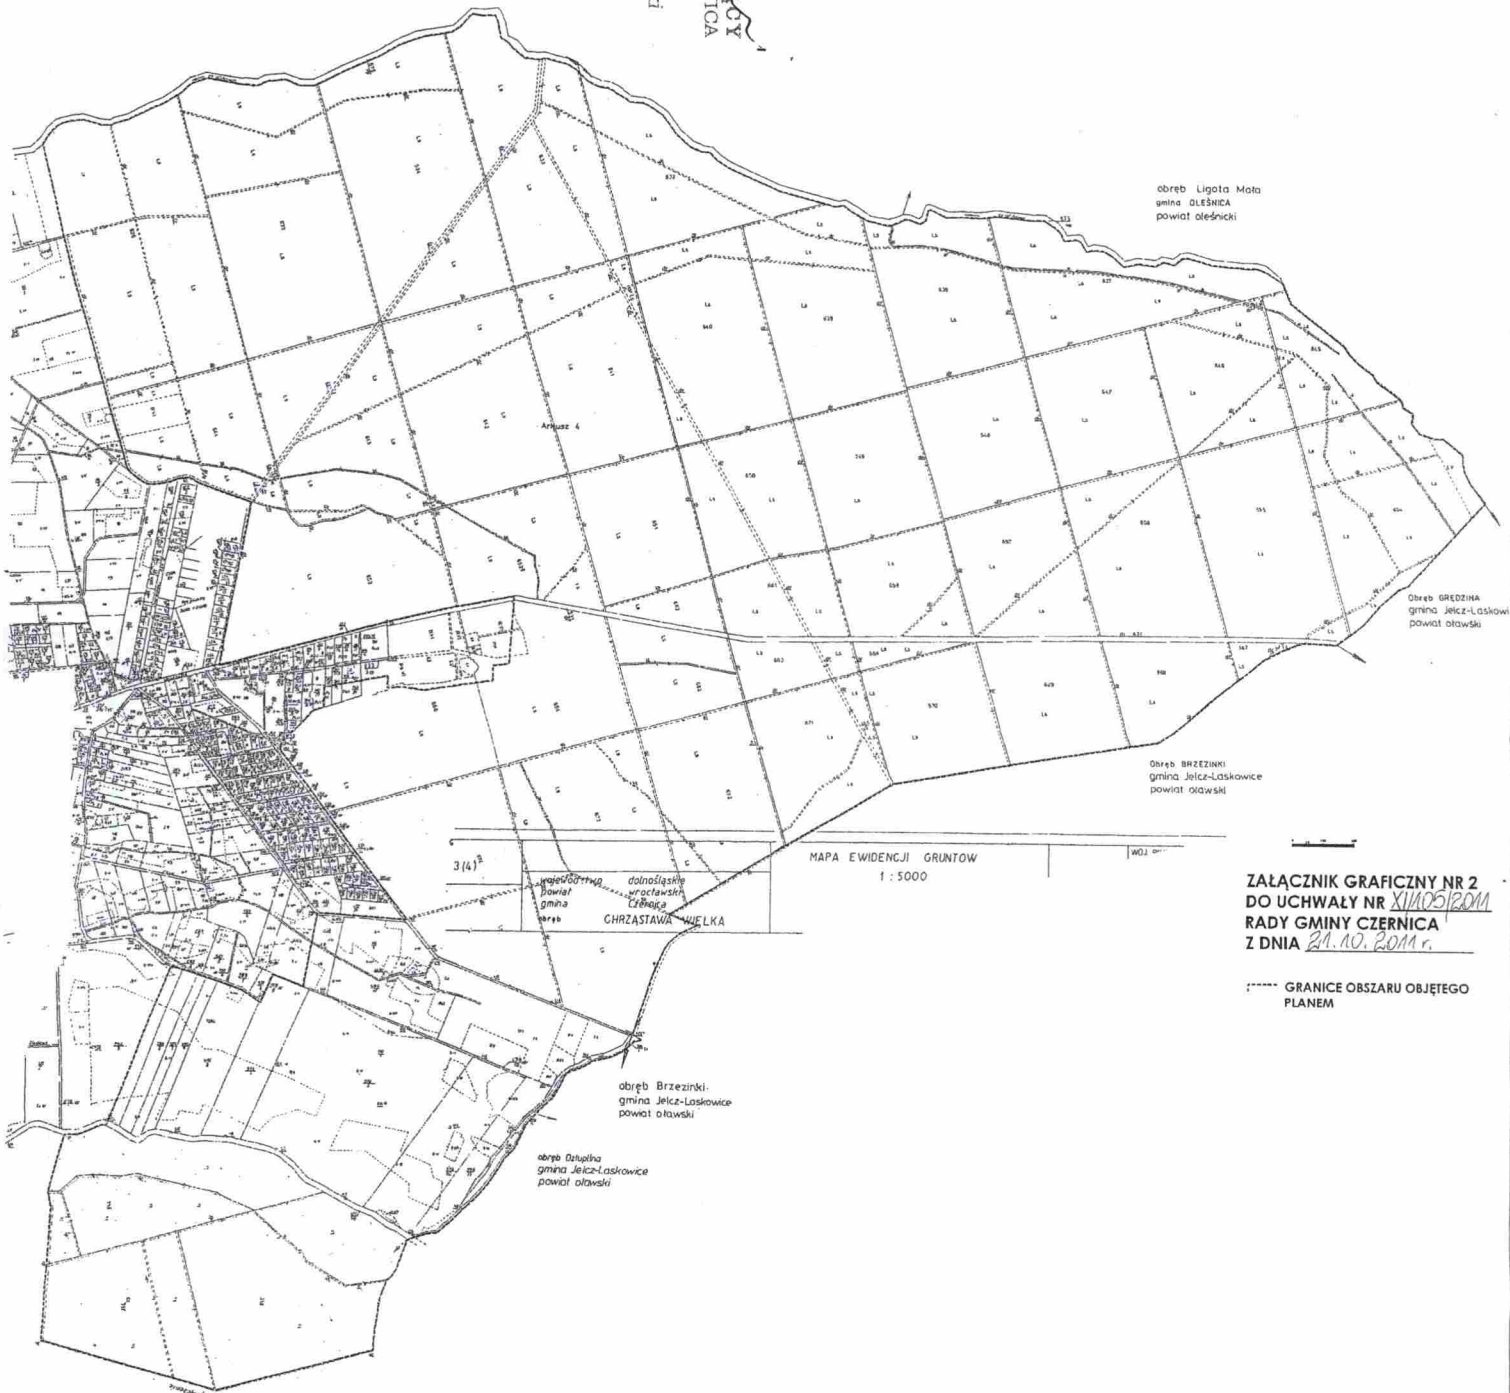

obręb Ligota Mała
gmina BLESZNA
powiat oleśnicki

obręb BRZEZIŃKA
gmina Jelcz-Laskowice
powiat olawski

obręb BRZEZIŃKI
gmina Jelcz-Laskowice
powiat olawski

MAPA EWIDENCJI GRUNTÓW
1 : 5000

3(4)²
dolina
gmina
CHRZASTAWA WIELKA

obręb Brzezinki
gmina Jelcz-Laskowice
powiat olawski

obręb Osłajka
gmina Jelcz-Laskowice
powiat olawski


ZALĄCZNIK GRAFICZNY NR 2
DO UCHWAŁY NR XI/105/2011
RADY GMINY CZERNICA
Z DNIA 21.10.2011 r.

----- GRANICE OBSZARU OBJĘTEGO
PLANEM

RADA GMINY CZERNICA

ZALĄCZNIK GRAFICZNY NR 1
DO UCHWAŁY NR XI/105/2011
RADY GMINY CZERNICA
Z DNIA 21.10.2011 r.

0 50 100 200

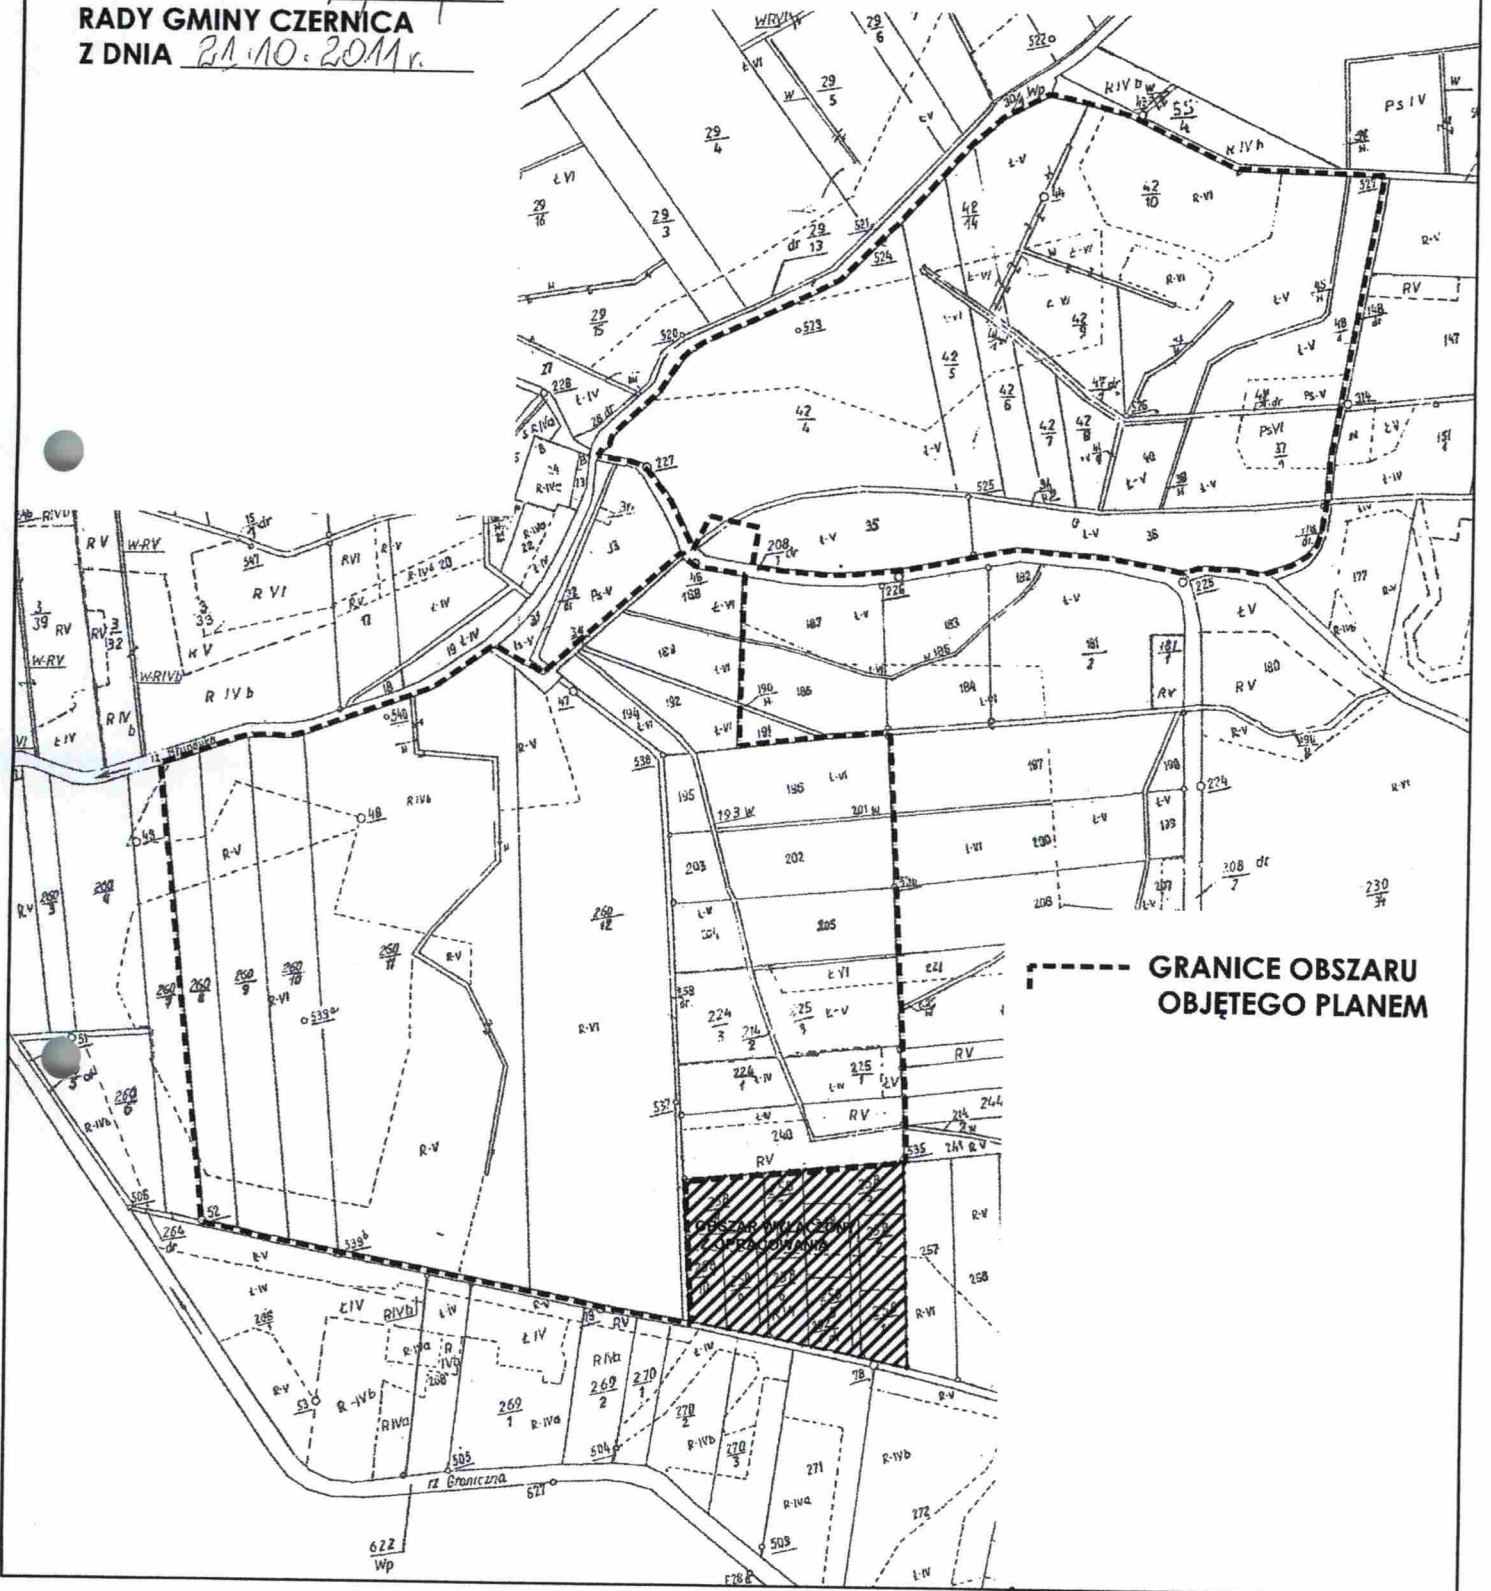

GRANICE OBSZARU
OBJĘTEGO PLANEM

PRZEWODNICZĄCY
RADY GMINY CZERNICA

Jarosław Jagielski

**UCHWAŁA NR XI/105/2011
Rady Gminy Czernica
z dnia 21 października 2011r.**

w sprawie zmiany załącznika graficznego uchwały Rady Gminy Czernica nr XXXIV/286/2010 z dnia 29 kwietnia 2010r. w sprawie zmiany uchwały Rady Gminy Czernica nr XXVI/189/2009 z dnia 15 czerwca 2009r. w sprawie przystąpienia do sporządzenia miejscowego planu zagospodarowania przestrzennego wsi Chrzastawa Wielka z zakazem zabudowy

Na podstawie art. 18 ust. 2 pkt 15 ustawy z dnia 8 marca 1990r. o samorządzie gminnym (Dz. U. z 2001r. nr 142, poz. 1591 ze zmianami) oraz art. 14 ust. 1 i 2 ustawy z dnia 27 marca 2003r. o planowaniu i zagospodarowaniu przestrzennym (Dz. U. nr 80, poz. 717 ze zmianami) **Rada Gminy Czernica uchwala, co następuje:**

§1.

Zmienia się załącznik graficzny do uchwały Rady Gminy Czernica nr XXXIV/286/2010 z dnia 29 kwietnia 2010r. w sprawie zmiany uchwały Rady Gminy Czernica nr XXVI/189/2009 z dnia 15 czerwca 2009r. w sprawie przystąpienia do sporządzenia miejscowego planu zagospodarowania przestrzennego wsi Chrzastawa Wielka z zakazem zabudowy w granicach przedstawionych na załączniku do niniejszej uchwały.

§2.

Wykonanie uchwały powierza się Wójtowi Gminy Czernica

§3.

Uchwała wchodzi w życie z dniem podjęcia i podlega podaniu do publicznej wiadomości na tablicy ogłoszeń Urzędu Gminy Czernica, tablicy ogłoszeń wsi Chrzastawa Mała i Chrzastawa Wielka oraz w Biuletynie Informacji Publicznej Urzędu Gminy Czernica.

**PRZEWODNICZĄCY
RADY GMINY CZERNICA**

Jarosław Jagielski