

z dnia 21 października 2011 r.

w sprawie zmiany uchwały Rady Gminy Czernica Nr XXIII/178/2001 z dnia 29 czerwca 2001r. w sprawie uchwalenia miejscowego planu zagospodarowania przestrzennego terenów zabudowy mieszkaniowej jednorodzinnej we wsi Dobrzykowice, gmina Czernica

Na podstawie art. 18 ust. 2 pkt. 5 ustawy z dnia 8 marca 1990 r. o samorządzie gminnym (Dz.U. z 2001 r. Nr 142, poz. 1591 ze zmianami), art. 20 ust. 1 i art. 27 ustawy z dnia 27 marca 2003 roku o planowaniu i zagospodarowaniu przestrzennym (Dz. U. z 2003 roku Nr 80 poz. 717 ze zmianami) oraz w związku z uchwałą Rady Gminy Czernica Nr XXXI/244/2009 z dnia 29 grudnia 2009 r. w sprawie przystąpienia do sporządzenia zmiany miejscowego planu zagospodarowania przestrzennego we wsi Dobrzykowice, uchwalonego uchwałą Rady Gminy Czernica Nr XXIII/178/2001 z dnia 29 czerwca 2001r. po stwierdzeniu zgodności ze studium uwarunkowań i kierunków zagospodarowania przestrzennego gminy Czernica, Rada Gminy Czernica uchwała co następuje:

§ 1. 1. Zmienia się miejscowy plan zagospodarowania przestrzennego we wsi Dobrzykowice, uchwalony uchwałą Nr XXIII/178/2001 przez Radę Gminy Czernica w dniu 29 czerwca 2001 r. opublikowany w dzienniku Urzędowym Województwa Dolnośląskiego z 13.08.2001 r., Nr 94, poz. 1237, w granicach określonych na załączniku graficznym do niniejszej uchwały.

2. Rysunek planu w skali 1 : 1000, stanowiący załącznik do niniejszej uchwały zastępuje w granicach na nim określonych odpowiednią część załącznika nr 1 do uchwały Nr XXIII/178/2001 Rady Gminy Czernica z dnia 29 czerwca 2001 r. w sprawie uchwalenia miejscowego planu zagospodarowania przestrzennego terenów zabudowy mieszkaniowej jednorodzinnej we wsi Dobrzykowice, gmina Czernica.

3. Rozstrzygnięcie w sprawie uwag wniesionych do projektu zmiany planu stanowiące załącznik nr 2.

4. Rozstrzygnięcie w sprawie sposobu realizacji inwestycji z zakresu infrastruktury technicznej, które należą do zadań własnych gminy oraz zasad ich finansowania stanowiące załącznik nr 3.

§ 2. W uchwale Nr XXIII/178/2001 Rady Gminy Czernica z dnia 29 czerwca 2001r. w sprawie uchwalenia miejscowego planu zagospodarowania przestrzennego terenów zabudowy mieszkaniowej jednorodzinnej we wsi Dobrzykowice, gmina Czernica wprowadza się następujące zmiany: § 7 ust. 3 otrzymuje brzmienie: *Tereny oznaczone symbolem:*

1) *KD1* przeznaczają się na drogę dojazdową o szerokości 10 m w liniach rozgraniczających;

2) *KDW1, KDW2, KDW3, KDW4, KDW5, KDW6, KDW7:*

a) *przeznaczają się na drogi wewnętrzne, niepubliczne o szerokości 10 m w liniach rozgraniczających,*

b) *tereny oznaczone symbolem KDW2 i KDW7 zakończone placem manewrowym, zgodnie z rysunkiem planu.*

§ 3. Wykonanie uchwały powierza się Wójtowi Gminy Czernica.

§ 4. Uchwała wchodzi w życie po upływie 30 dni od dnia jej ogłoszenia w Dzienniku Urzędowym Województwa Dolnośląskiego.

Przewodniczący Rady Gminy
Czernica

Jarosław Jagielski

Uzasadnienie

do uchwały Rady Gminy Czernica w sprawie zmiany miejscowego planu zagospodarowania przestrzennego terenów zabudowy mieszkaniowej jednorodzinnej we wsi Dobrzykowice, gmina Czernica. W dniu 29 grudnia 2009 r. Rada Gminy w Czernicy podjęła uchwałę Nr XXXI/244/2009 w sprawie przystąpienia do sporządzenia zmiany miejscowego planu zagospodarowania przestrzennego terenów zabudowy mieszkaniowej jednorodzinnej we wsi Dobrzykowice. Projekt zmiany planu ustala nowe przeznaczenie terenu, poprzez zmianę dotychczasowej funkcji. Do projektu planu dołączono prognozę oddziaływania na środowisko przyrodnicze oraz prognozę skutków finansowych uchwalenia zmiany planu. Projekt planu po uzyskaniu opinii Gminnej Komisji Urbanistyczno – Architektonicznej oraz wymaganych uzgodnień został wyłożony do publicznego wglądu w dniach od 08.02.2011 r. do 28.02.2011 r. W dniu 28.02.2011 r. została zorganizowana dyskusja publiczna nad rozwiązaniami przyjętymi w projekcie planu. W wyniku wyłożenia projektu planu do publicznego wglądu nie wpłynęły uwagi. Stwierdzono zgodność planu z ustaleniami studium uwarunkowań i kierunków zagospodarowania przestrzennego gminy Czernica. Wobec powyższego zaistniały przesłanki do uchwalenia niniejszego planu przez Radę Gminy Czernica.

Załącznik Nr 1 do Uchwały Nr XI/98/2011

Rady Gminy Czernica

z dnia 21 października 2011 r.

Zalacznik1.JPG

Załącznik Nr 2 do Uchwały Nr XI/98/2011

Rady Gminy Czernica

z dnia 21 października 2011 r.

Zalacznik2.doc



Załącznik Nr 3 do Uchwały Nr XI/98/2011

Rady Gminy Czernica

z dnia 21 października 2011 r.

Zalacznik3.doc

Jarosław Jagielski

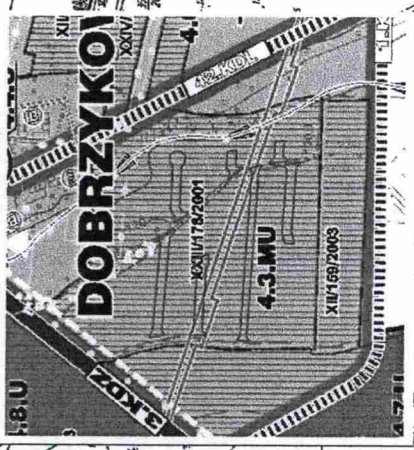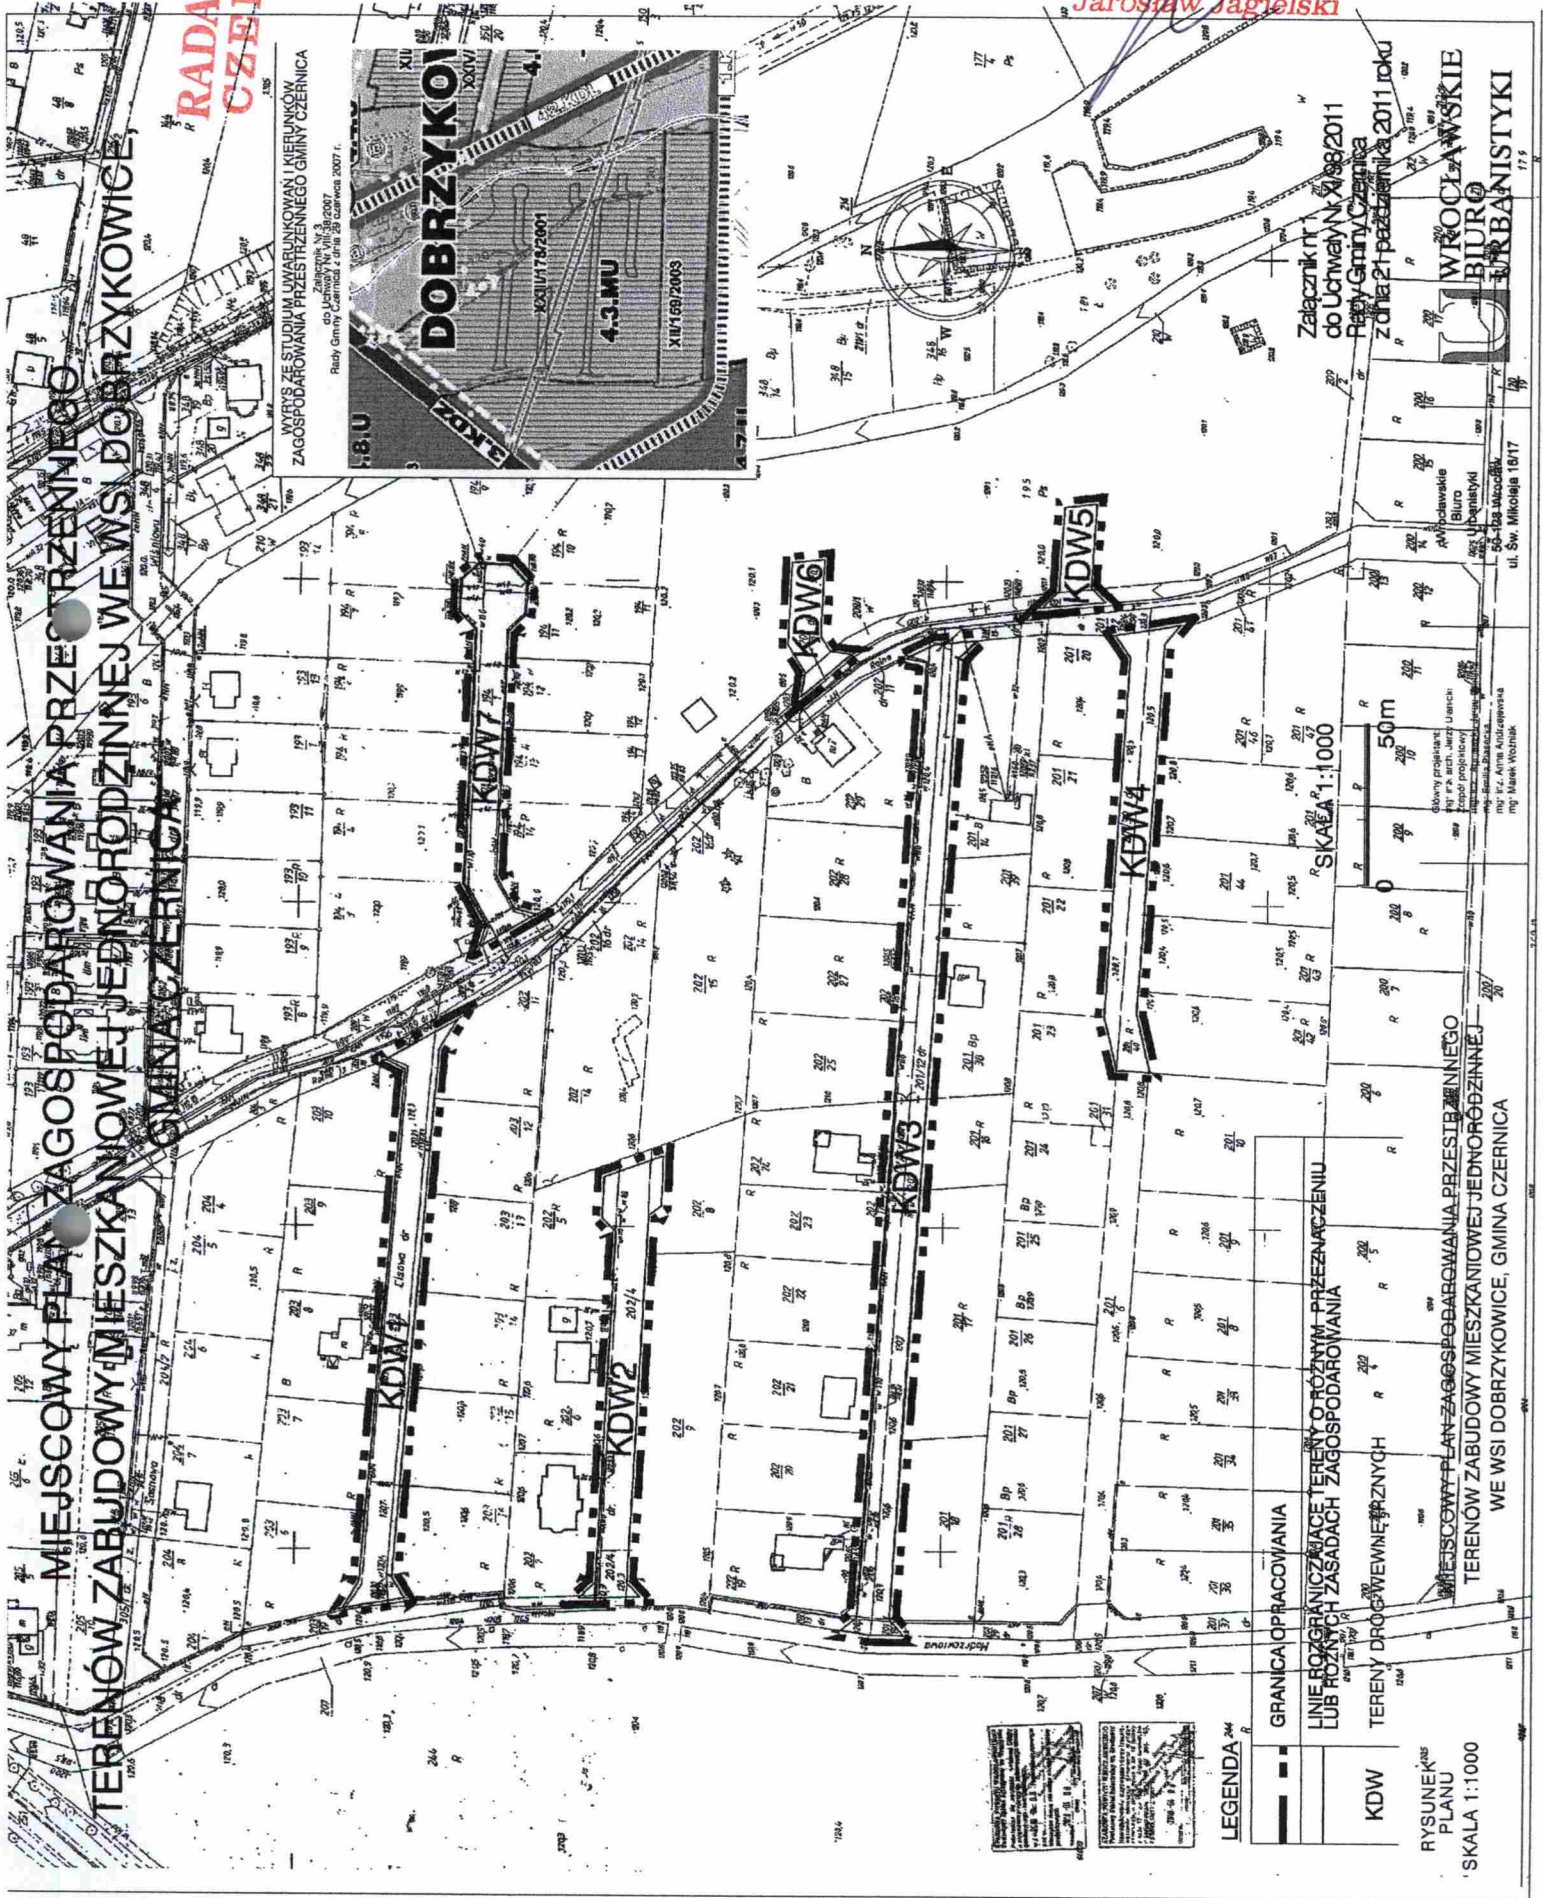

WYRYS ZE STUDIUM UMARUNKOWAN I KIERUNKOW ZAGOSPODAROWANIA PRZESTRZENNEGO GMINY CZERNICA
Załącznik nr 3/2007
do Uchwały nr 20/2007
Rady Gminy Czernica z dnia 29 czerwca 2007 r.

**MIEJSCOWY PLAN ZAGOSPODAROWANIA PRZESTRZENNEGO
TERENÓW ZABUDOWY MIESZKANOWEJ JEDNORÓDZINNEJ WE WSI DOBRZYKOWICE,
GMINA CZERNICA**

Załącznik nr 3
do Uchwały nr 20/2007
Rady Gminy Czernica
z dnia 29 czerwca 2007 roku

**WROCŁAWSKIE
BIURO
URBANISTYKI**

ul. Św. Mikołaja 18/17
mgr Marek Wozniak

**MIEJSCOWY PLAN ZAGOSPODAROWANIA PRZESTRZENNEGO
TERENÓW ZABUDOWY MIESZKANOWEJ JEDNORÓDZINNEJ
WE WSI DOBRZYKOWICE, GMINA CZERNICA**

LEGENDA

- GRANICA OPRACOWANIA
- TERENY DROG WE WNETRZNYCH
- TERENY OGRANICZAJĄCE, TERENY O RÓŻNYM PRZEZNACZENIU LUB RÓŻNYCH ZASADACH ZAGOSPODAROWANIA
- KDW

RYSUJE: KAS
PLANU
SKALA 1:1000

**ROZSTRZYGNIĘCIE W SPRAWIE UWAG WNIESIONYCH DO PROJEKTU
zmiany miejscowego planu zagospodarowania przestrzennego
terenów zabudowy mieszkaniowej jednorodzinnej we wsi Dobrzykowice, gmina
Czernica**

Ze względu na brak uwag wniesionych do projektu zmiany planu podczas wyłożenia do publicznego wglądu, Rada Gminy Czernica nie dokonuje rozstrzygnięć wynikających z art. 20 ust. 1 ustawy z dnia 27 marca 2003r. o planowaniu i zagospodarowaniu przestrzennym (Dz. U. Nr. 80 z 2003r., poz. 717, z późniejszymi zmianami).

**PRZEWODNICZĄCY
RADY GMINY CZERNICA**


Jarosław Jagielski

**ROZSTRZYGNIĘCIE W SPRAWIE SPOSOBU REALIZACJI ZAPISANYCH
W ZMIANIE MIEJSCOWEGO PLANU ZAGOSPODAROWANIA PRZESTRZENNEGO
TERENÓW ZABUDOWY MIESZKANIOWEJ JEDNORODZINNEJ WE WSI
DOBRZYKOWICE, GMINA CZERNICA
INWESTYCJI Z ZAKRESU INFRASTRUKTURY TECHNICZNEJ,
KTÓRE NALEŻĄ DO ZADAŃ WŁASNYCH GMINY ORAZ ZASAD ICH
FINANSOWANIA**

Zgodnie z ustaleniami planu zawartymi w treści uchwały nie przewiduje się finansowania inwestycji z zakresu infrastruktury technicznej należących do zadań własnych gminy.

**PRZEWODNICZĄCY
RADY GMINY CZERNICA**

Jarosław Jagielski