


SKALA 1:1000 projekt - etap opiniowania i uzgadniania



WYRYS ZE STUDIUM UWARUNKOWAŃ I KIERUNKÓW  
ZAGOSPODAROWANIA PRZESTRZENNEGO GMINY  
CZERNICA

Uchwała Nr VIII/38/2007 Rady Gminy Czernica  
z dnia 29 czerwca 2007 roku

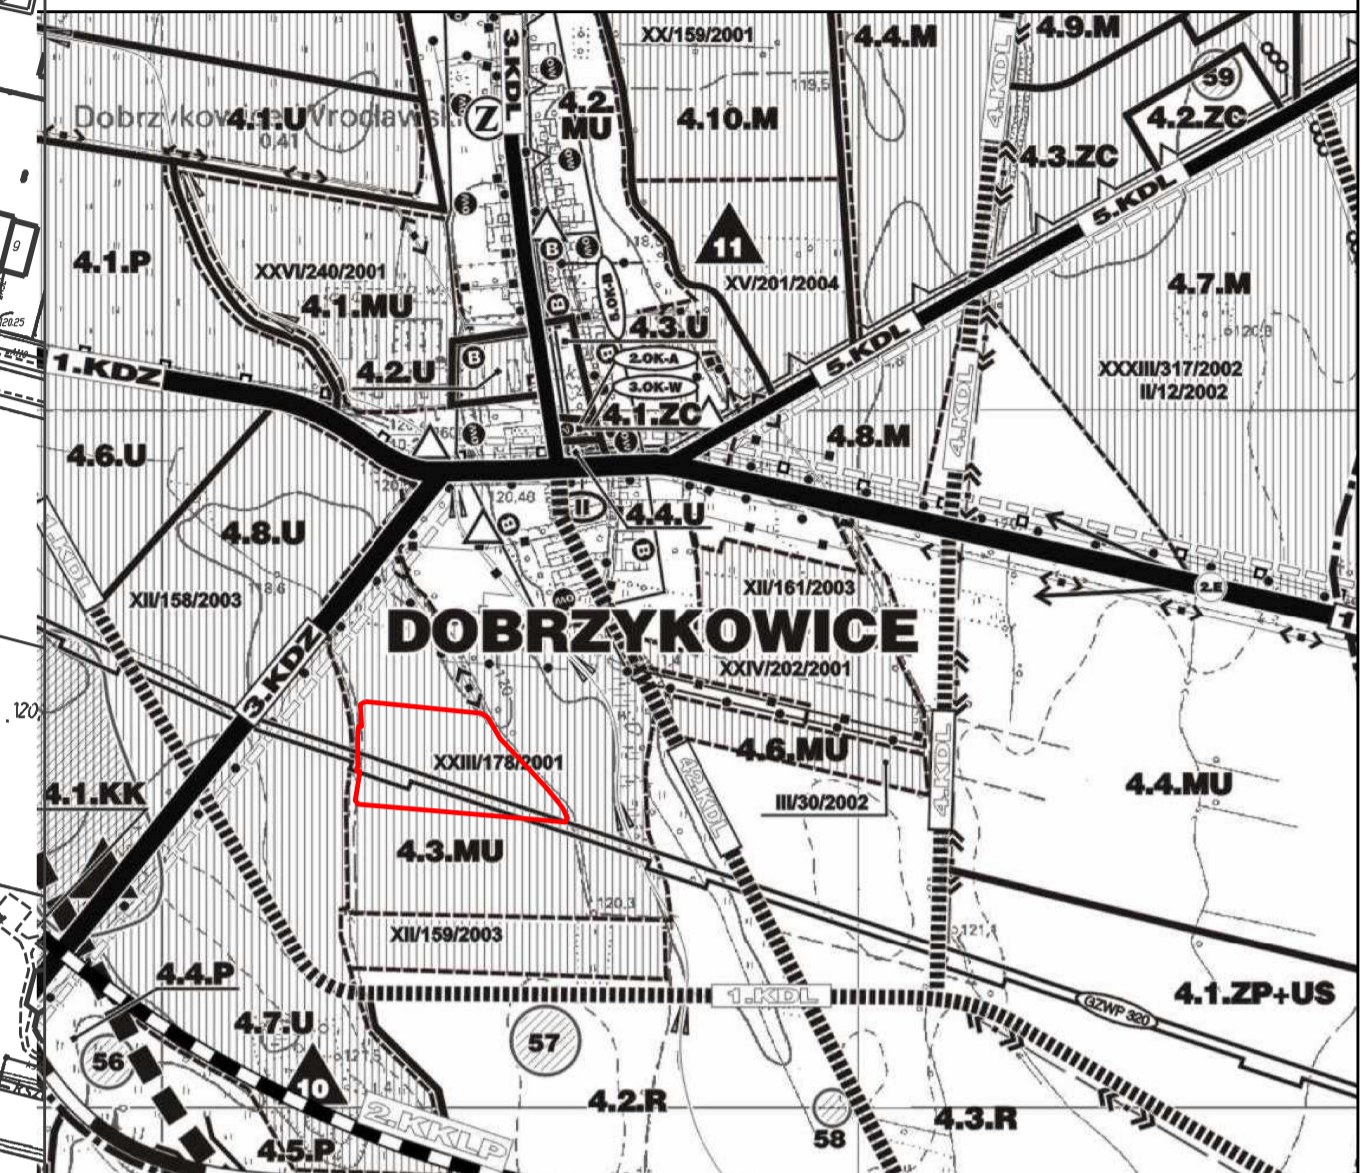

- granica obszaru objętego planem
- granica obszaru objętego planem tożsama ze strefą ochrony konserwatorskiej zabytków archeologicznych
- linie rozgraniczające tereny o różnym przeznaczeniu lub różnych zasadach zagospodarowania
- przeznaczenie terenów - oznaczenie graficzne oraz symbol literowy:
- MN** teren zabudowy mieszkaniowej jednorodzinnej
  - MN/U** teren zabudowy mieszkaniowej jednorodzinnej lub zabudowy usługowej
  - KDD** teren drogi dojazdowej
  - KDW** teren drogi wewnętrznej
- ▲ obowiązujące linie zabudowy
- ▲ nieprzekraczalne linie zabudowy
- ⋮ miejsca zmiany rodzaju linii zabudowy
- ↔ 8.0m miejsca wymiarowania szerokości drogi w liniach rozgraniczających tereny
- 5.0m odległość linii zabudowy od linii rozgraniczających tereny

