


MIEJSCOWY PLAN ZAGOSPODAROWANIA PRZESTRZENNEGO WSI DOBRZYKOWICE, GMINA CZERNICA

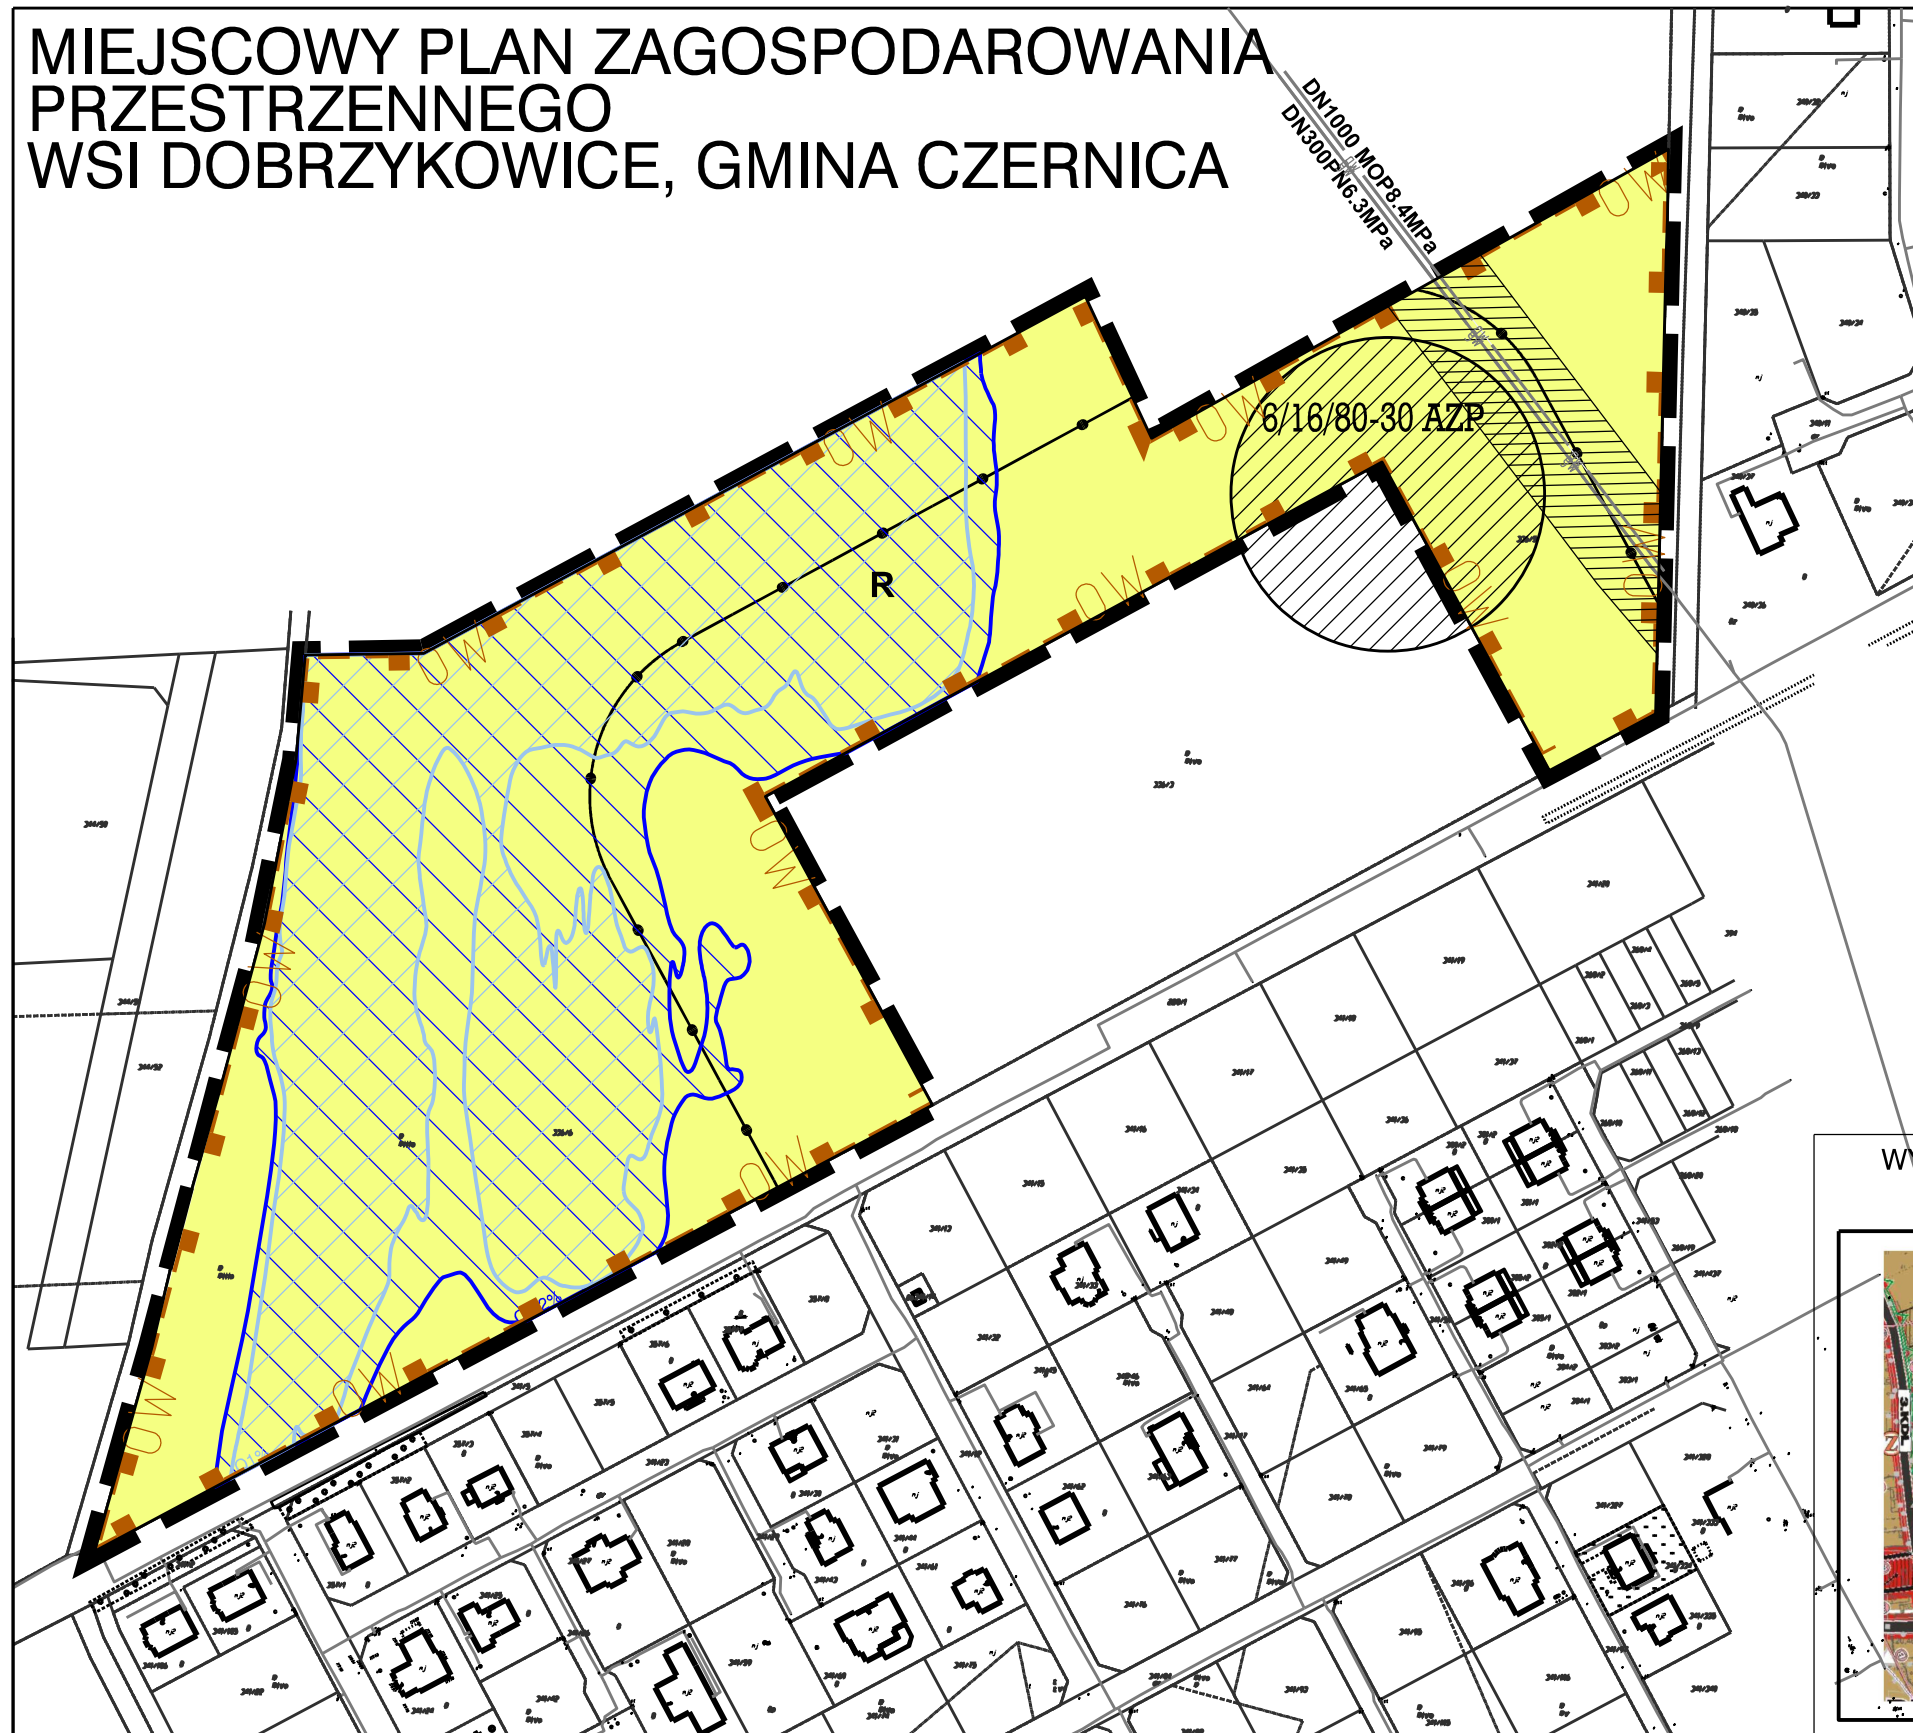



Załącznik nr 1
do uchwały nr
Rady Gminy Czernica
z dnia



LEGENDA:

	GRANICA OBSZARU OBJĘTEGO PLANEM
	LINIE ROZGRANICZAJĄCE TERENY O RÓŻNYM PRZEZNACZENIU LUB RÓŻNYCH ZASADACH ZAGOSPODAROWANIA
	TERENY ROLNICZE
	OBSZARY SZCZEGÓLNEGO ZAGROŻENIA POWODZIĄ Q0,2%
	OBSZARY ZAGROŻENIA POWODZIĄ Q0,2%
	GRANICA STREFY OCHRONY SANITARNEJ OD CMENTARZA
	GRANICA STREFY OCHRONY KONSERWATORSKIEJ "OW" ZABYTKÓW ARCHEOLOGICZNYCH
	STANOWISKO ARCHEOLOGICZNE
	GAZOCIĄG WYSOKIEGO CIŚNIENIA 6,3MPa ZE STREFĄ KONTROLOWANĄ
	GAZOCIĄG WYSOKIEGO CIŚNIENIA ZDZISZOWICE-WROCŁAW DN1000

WYRYS ZE STUDIUM UWARUNKOWAŃ I KIERUNKÓW ZAGOSPODAROWANIA PRZESTRZENNEGO GMINY CZERNICA

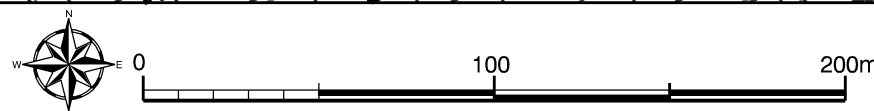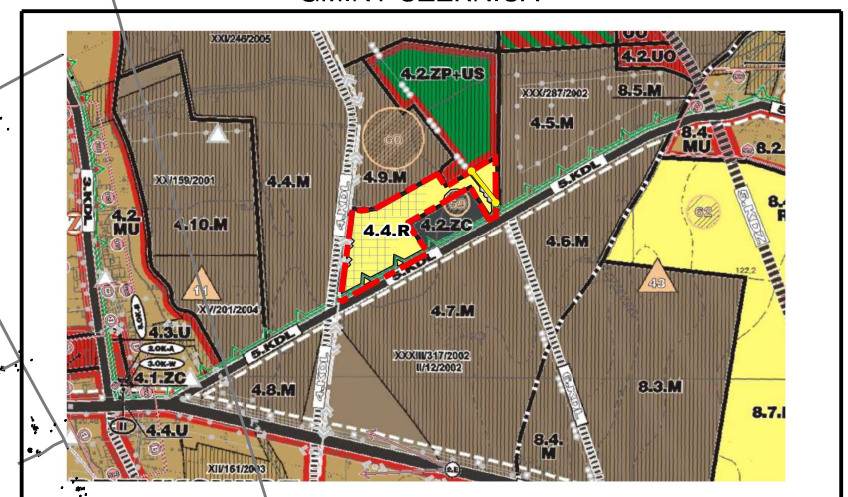

RYSUNEK
PLANU
Skala
1:2000

Temat
MIEJSCOWY PLAN ZAGOSPODAROWANIA PRZESTRZENNEGO
WSI DOBRZYKOWICE, GMINA CZERNICA