



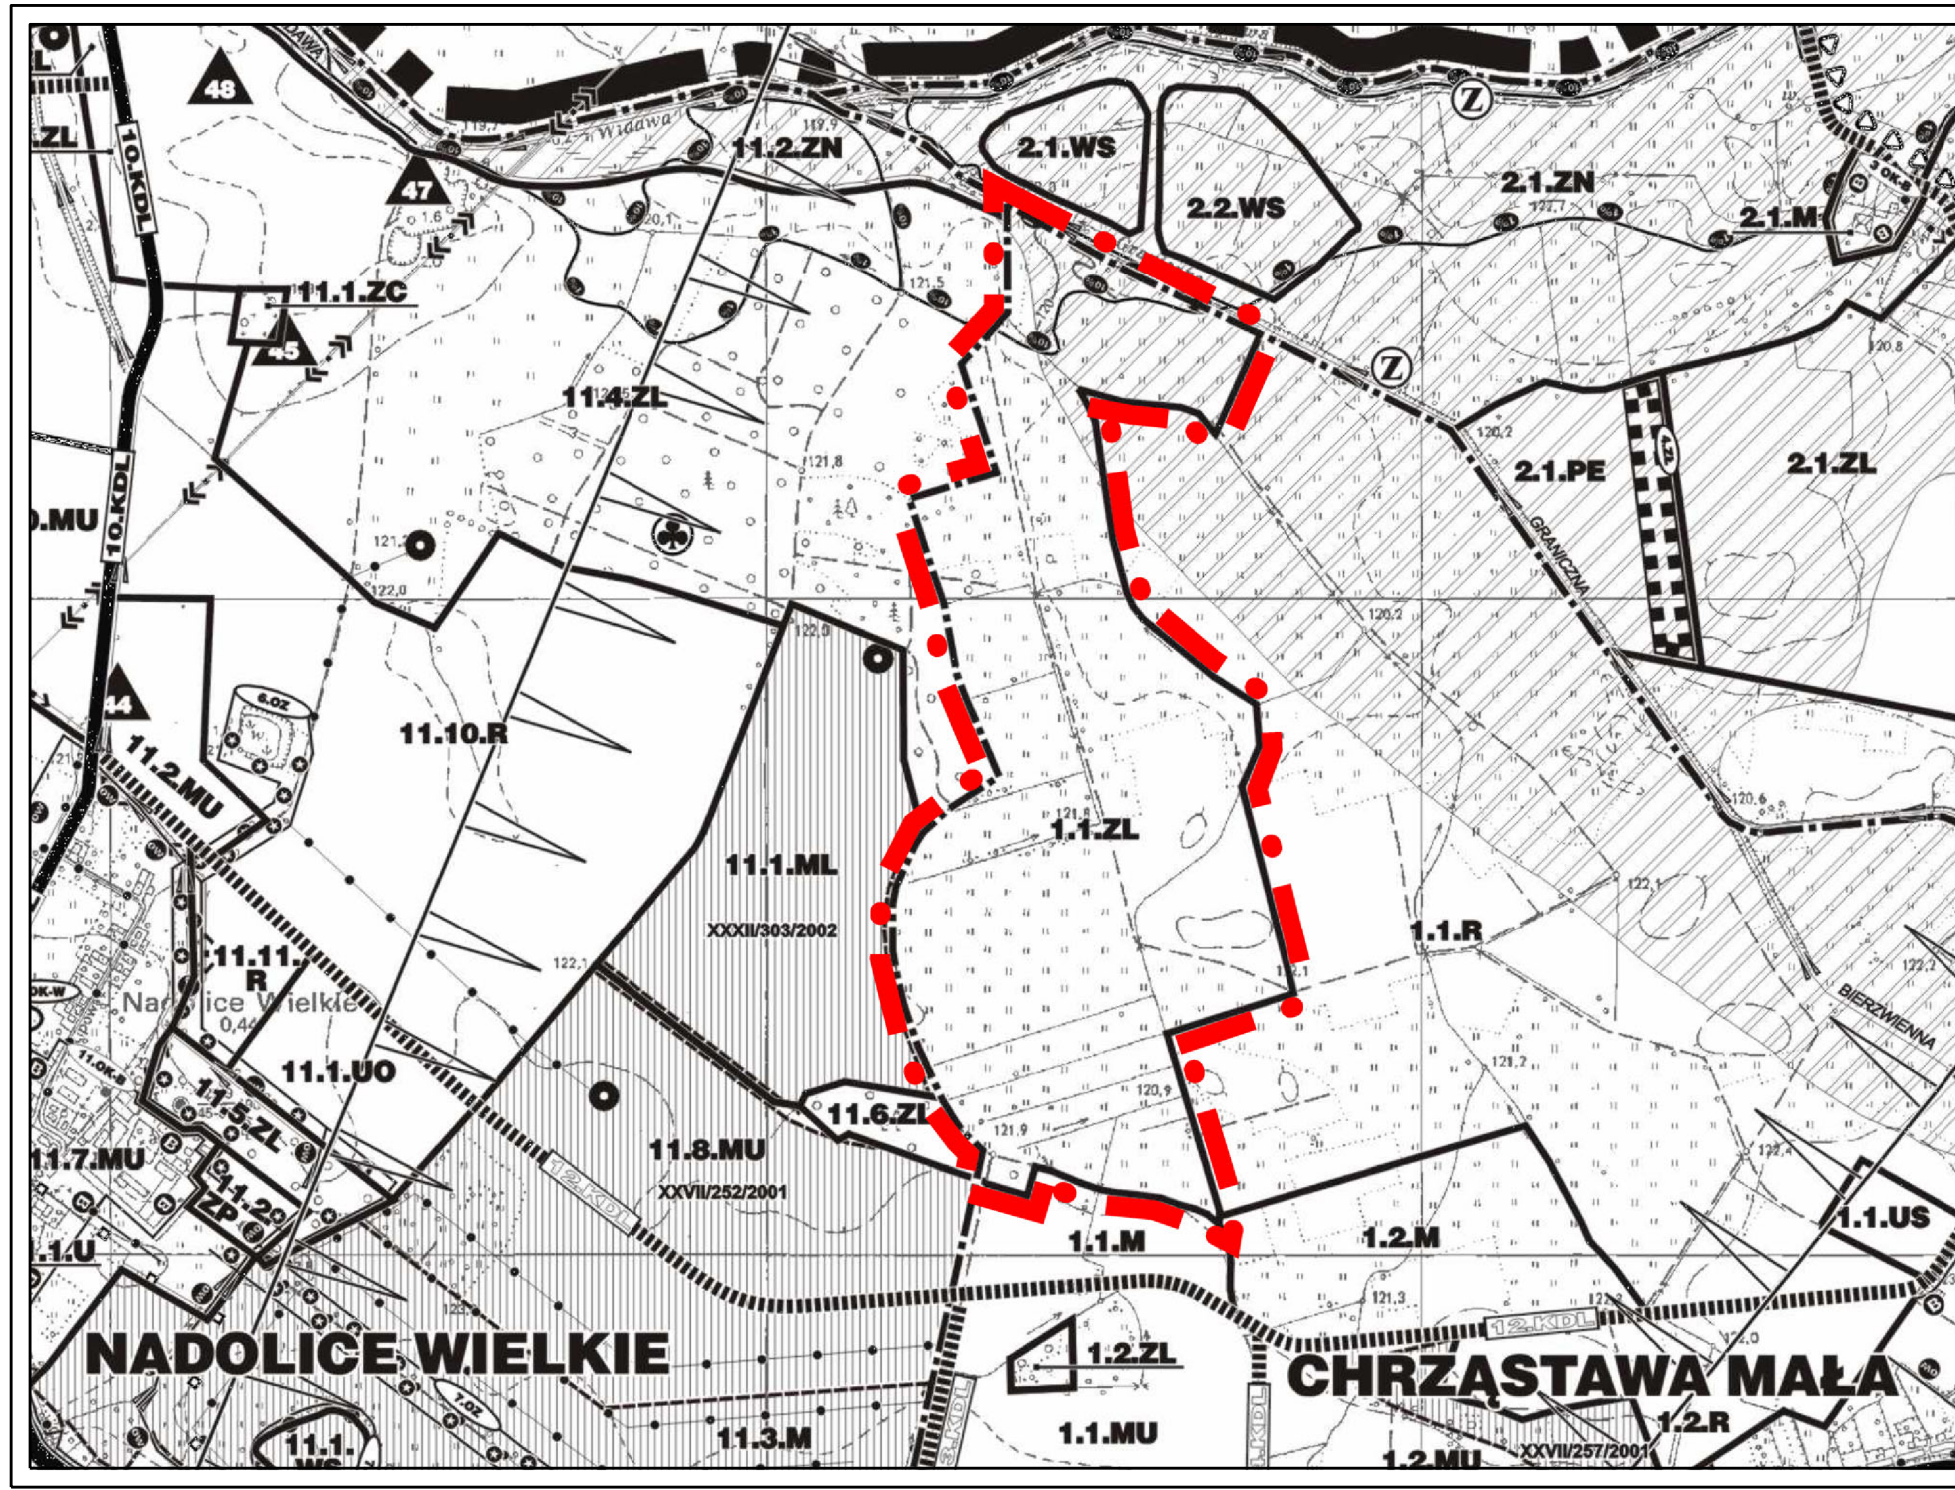

MIEJSCOWY PLAN ZAGOSPODAROWANIA PRZESTRZENNEGO WSI CHRZĄSTAWA MAŁA, Z ZAKAZEM ZABUDOWY GMINA CZERNICA

SKALA 1:5000

Załącznik nr 1 do Uchwały
nr/...../2019
Rady Gminy Czernica
z dnia 2019r.

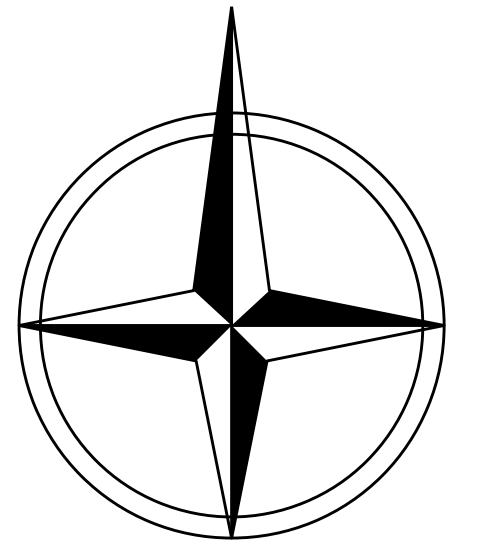

Wyrys ze studium uwarunkowań i kierunków
zagospodarowania przestrzennego gminy Czernica

LEGENDA:

OZNACZENIA OGÓLNE:

- Granica opracowania miejscowego planu zagospodarowania przestrzennego
- Linie rozgraniczające tereny o różnym przeznaczeniu lub różnych zasadach zagospodarowania
- Ustalenia funkcjonalne

- ZL** Tereny lasów
- ZN** Tereny zieleni nieurządzonej, nieużytki, łąki, pastwiska
- WS** Tereny wód otwartych i płynących

- Tereny komunikacji
- KDPJ** Tereny dróg publicznych - ciągi pieszo - jezdne

Ustalenia strefowe i ochrony przyrody

- Q10** Granica obszaru szczególnego zagrożenia powodzią na którym prawdopodobieństwo wystąpienia powodzi jest wysokie i wynosi raz na 10lat (Q10%)
- Q1** Granica obszaru szczególnego zagrożenia powodzią na którym prawdopodobieństwo wystąpienia powodzi jest średnie i wynosi raz na 100lat (Q1%)
- Załącznik znajduje się w całości w granicach obszaru na którym prawdopodobieństwo wystąpienia powodzi jest niskie i wynosi raz na 500lat (Q0,2%)

	Pracownia Projektowo-Usługowa "GAMA" 55-120 Oborniki Śląskie ul. H. Pobożnego 12 tel./fax (071) 352 51 30
Miejscowy plan zagospodarowania przestrzennego wsi Chrzastawa Mała z zakazem zabudowy	
GŁÓWNY PROJEKTANT PLANU	mgr inż. Krzysztof Mularczyk
PROJEKTANT	mgr inż. Ziemowit Folcik
WSPÓŁPRACA	mgr inż. Zbigniew Gatuszka
	mgr inż. Małgorzata Studenna
DATA: 2019r.	

