




MIEJSZCOWY PLAN ZAGOSPODAROWANIA PRZESTRZENNEGO WSI CHRZĄSTAWA MAŁA, Z ZAKAZEM ZABUDOWY GMINA CZERNICA


SKALA 1:5000

Załącznik nr 2 do Uchwały
nr/2019
Rady Gminy Czernica
z dnia 2019r.

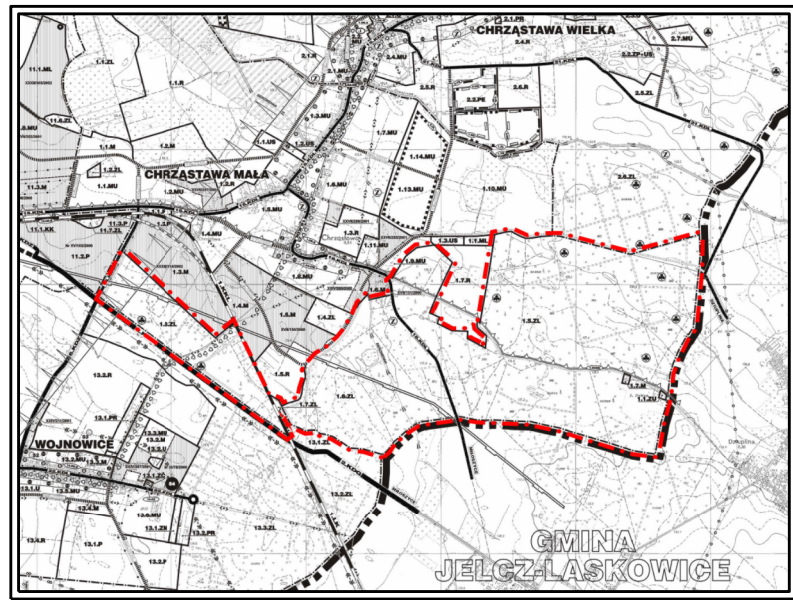

Wyrys ze studium uwarunkowań i kierunków
zagospodarowania przestrzennego gminy Czernica

100 0 100 200 300 400
SKALA METRY

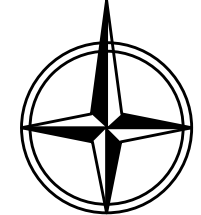

LEGENDA:

OZNACZENIA OGÓLNE:

- Granica opracowania miejscowego planu zagospodarowania przestrzennego
- Granica terenów zamkniętych
- Linie rozgraniczające tereny o różnym przeznaczeniu lub różnych zasadach zagospodarowania
- Ustalenia funkcjonalne
- ZL Tereny lasów
- ZLd Tereny doleśnia
- ZN Tereny zieleni nieurządzonej, nieużytki, łąki, pastwiska
- WS Tereny wód otwartych i płynących
- KDL Tereny dróg publicznych - klasy lokalnej
- KDD Tereny dróg publicznych - klasy dojazdowej
- KDPJ Tereny dróg publicznych - ciągły pieszo - jezdnie
- KK Tereny komunikacji kolejowej
- Ustalenia strefowe i ochrony przyrody
- Zasięg głównego zbiornika wód podziemnych nr 320 "Pradolina rzeki Odry"
- Stanowiska roślin chronionych
- Oznaczenia informacyjne
- Projekowana linia Kolei Dużych Prękości

Pracownia Projektowo-Usługowa "GAMA"	
ul. 100. Odrobny Szlak 12, 10-100 Odrobny Szlak 12	
ul. 100. Odrobny Szlak 12, 10-100 Odrobny Szlak 12	
Miejscowy plan zagospodarowania przestrzennego wsi Chrzastawa Mała z zakazem zabudowy	
opracowanie	mgr inż. Krzysztof Malczuk
projektant	mgr inż. Jolanta Polak
współautor	mgr inż. Zdzisław Gajda
opracowanie	mgr inż. Małgorzata Stachurska

obwód Międzyzysce
gmina Jelcz-Laskowice
powiat otawski