



G M I N A C Z E R N I C A

ZMIANA STUDIUM UWARUNKOWAŃ I KIERUNKÓW ZAGOSPODAROWANIA PRZESTRZENNEGO

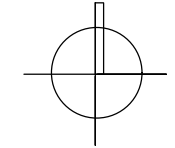

UWARUNKOWANIA

PROJEKT 10.07.2019 R. SKALA 1:5000

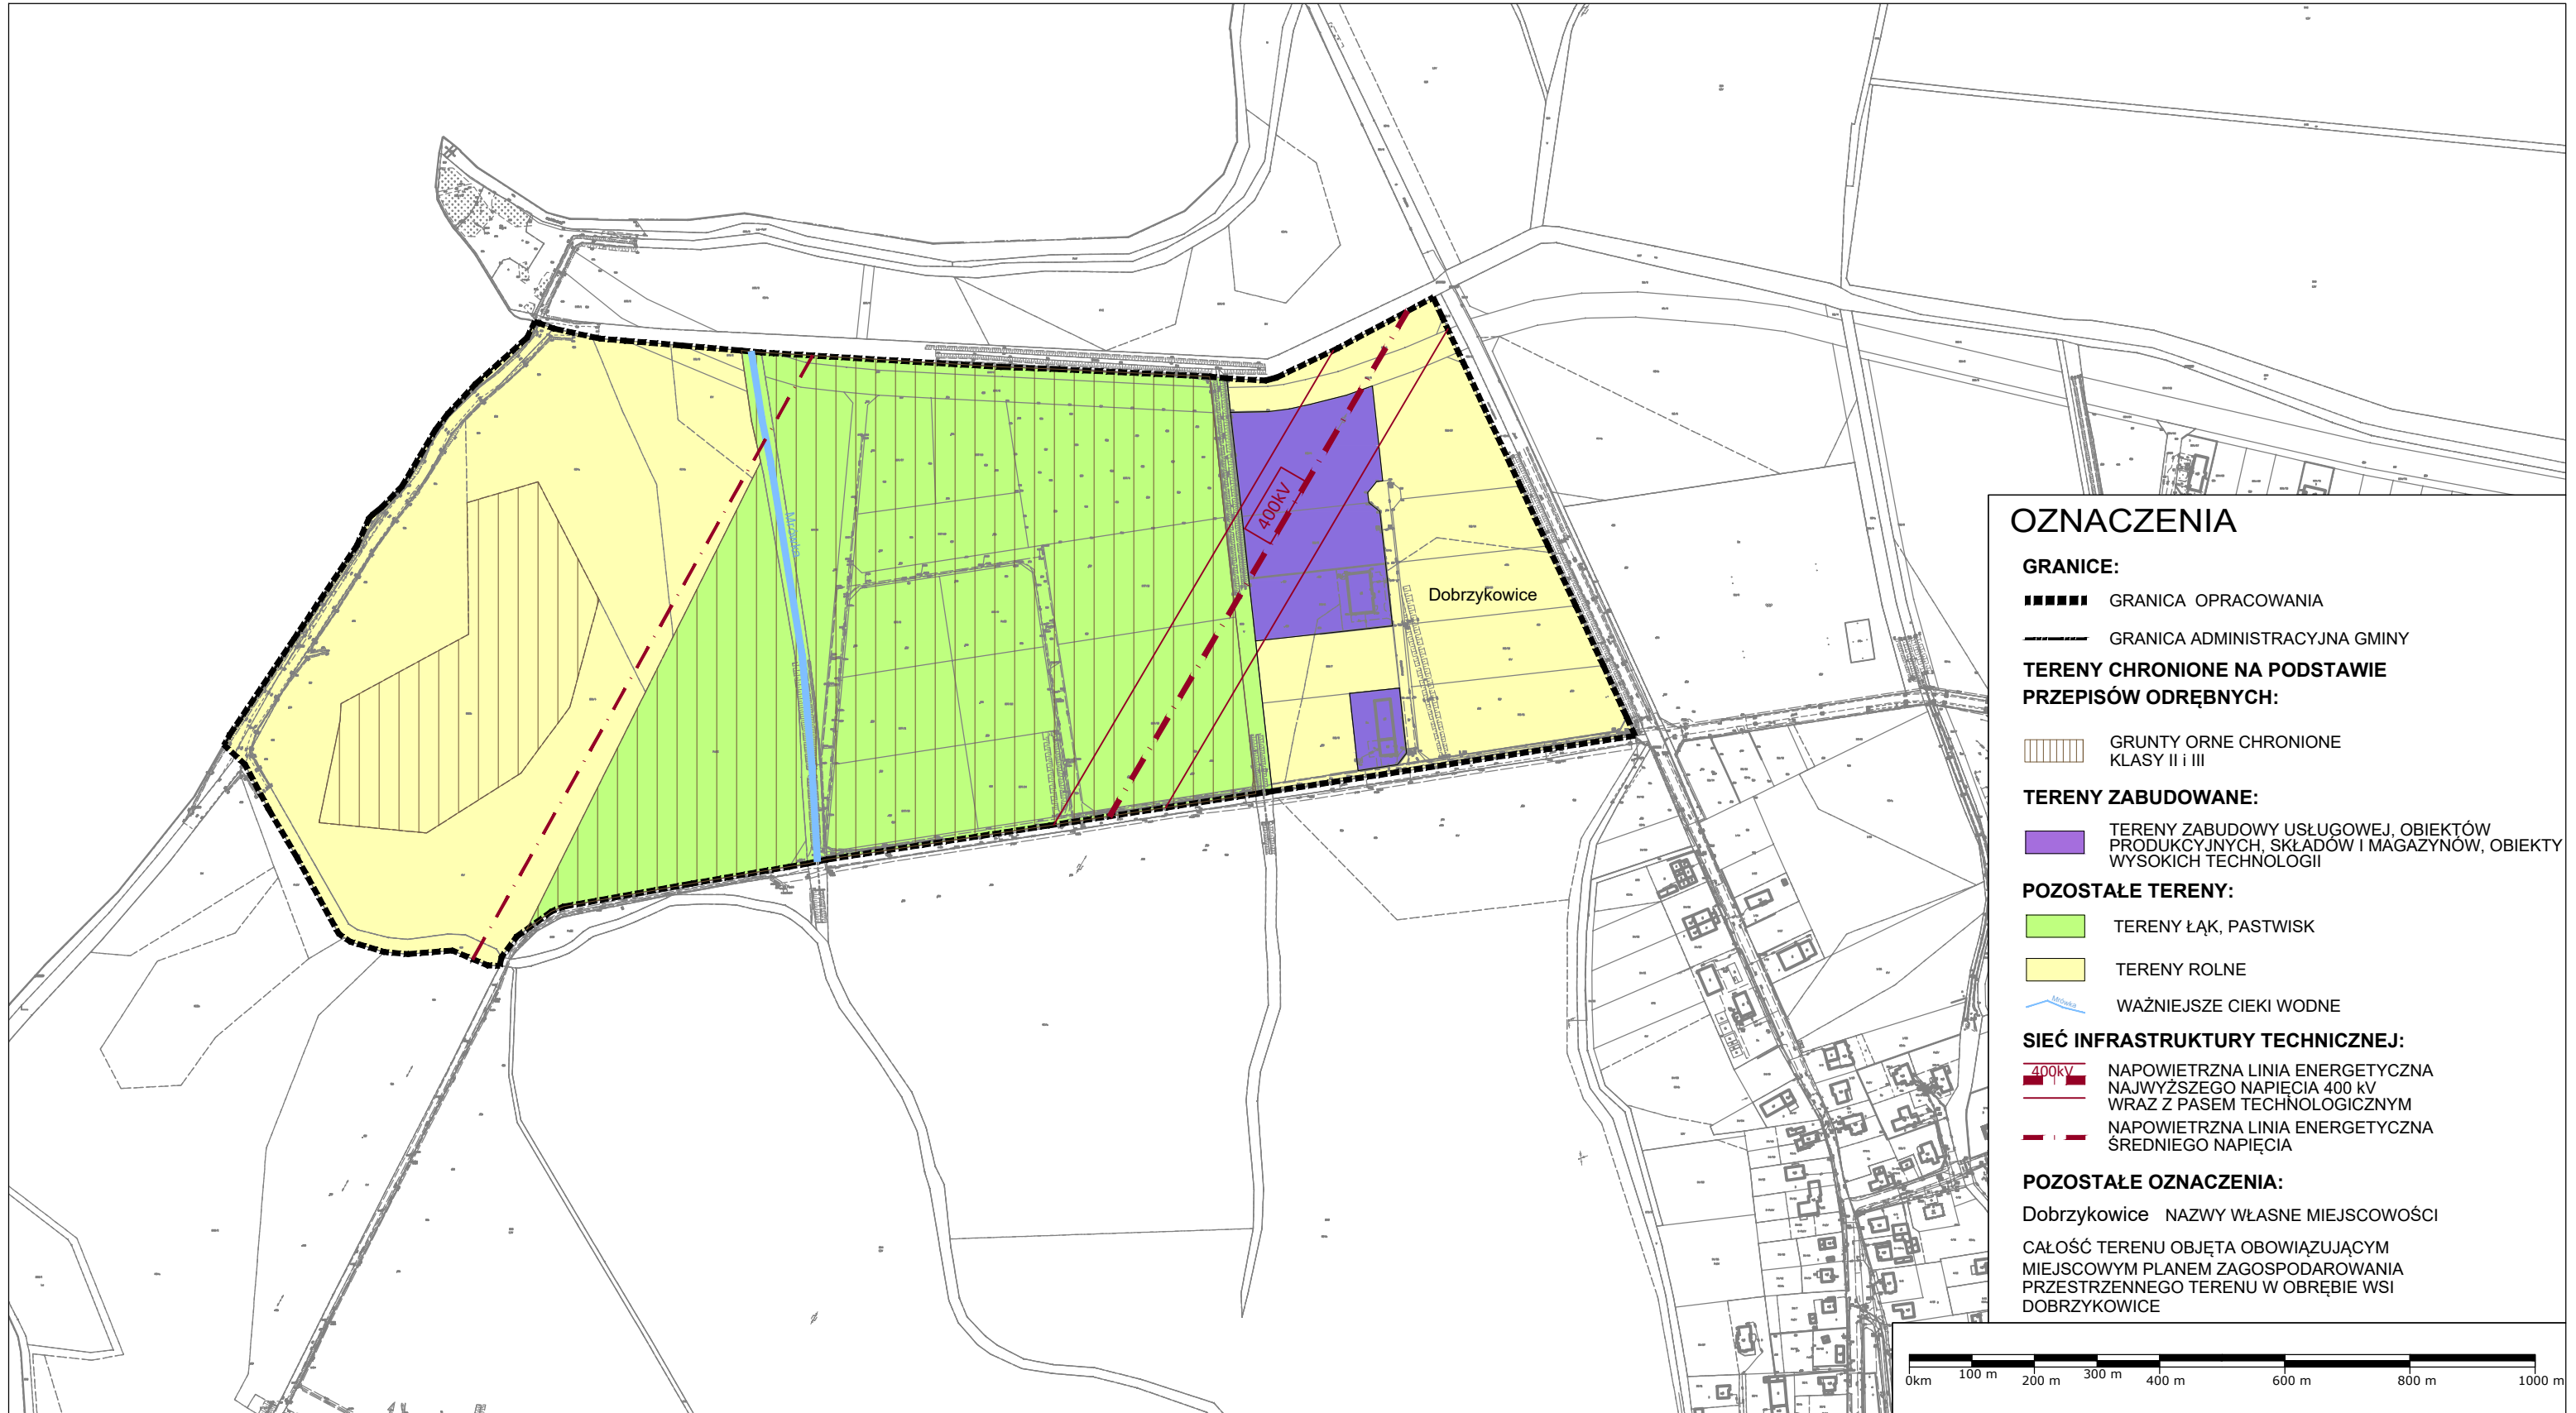

OZNACZENIA

- GRANICE:**
- GRANICA OPRACOWANIA
 - GRANICA ADMINISTRACYJNA GMINY
- TERENY CHRONIONE NA PODSTAWIE PRZEPISÓW ODRĘBNYCH:**
- GRUNTY ORNE CHRONIONE KLASY II i III
- TERENY ZABUDOWANE:**
- TERENY ZABUDOWY USŁUGOWEJ, OBIEKTÓW PRODUKCYJNYCH, SKŁADÓW I MAGAZYNÓW, OBIEKTY WYSOKICH TECHNOLOGII
- POZOSTAŁE TERENY:**
- TERENY ŁĄK, PASTWISK
 - TERENY ROLNE
 - WAŻNIEJSZE CIEKI WODNE
- SIEĆ INFRASTRUKTURY TECHNICZNEJ:**
- 400kV NAPOWIETRZNA LINIA ENERGETYCZNA NAJWYŻSZEGO NAPIĘCIA 400 kV WRAZ Z PASEM TECHNOLOGICZNYM
 - NAPOWIETRZNA LINIA ENERGETYCZNA ŚREDNIEGO NAPIĘCIA
- POZOSTAŁE OZNACZENIA:**
- Dobrzykowice NAZWY WŁASNE MIEJSCOWOŚCI
 - CAŁOŚĆ TERENU OBJĘTA OBOWIĄZUJĄCYM MIEJSCOWYM PLANEM ZAGOSPODAROWANIA PRZESTRZENNEGO TERENU W OBRĘBIE WSI DOBRZYKOWICE

