



# G M I N A C Z E R N I C A

## ZMIANA STUDIUM UWARUNKOWAŃ I KIERUNKÓW ZAGOSPODAROWANIA PRZESTRZENNEGO

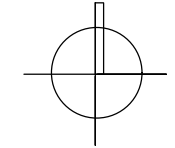

### K I E R U N K I

PROJEKT 10.07.2019 R. SKALA 1:5000

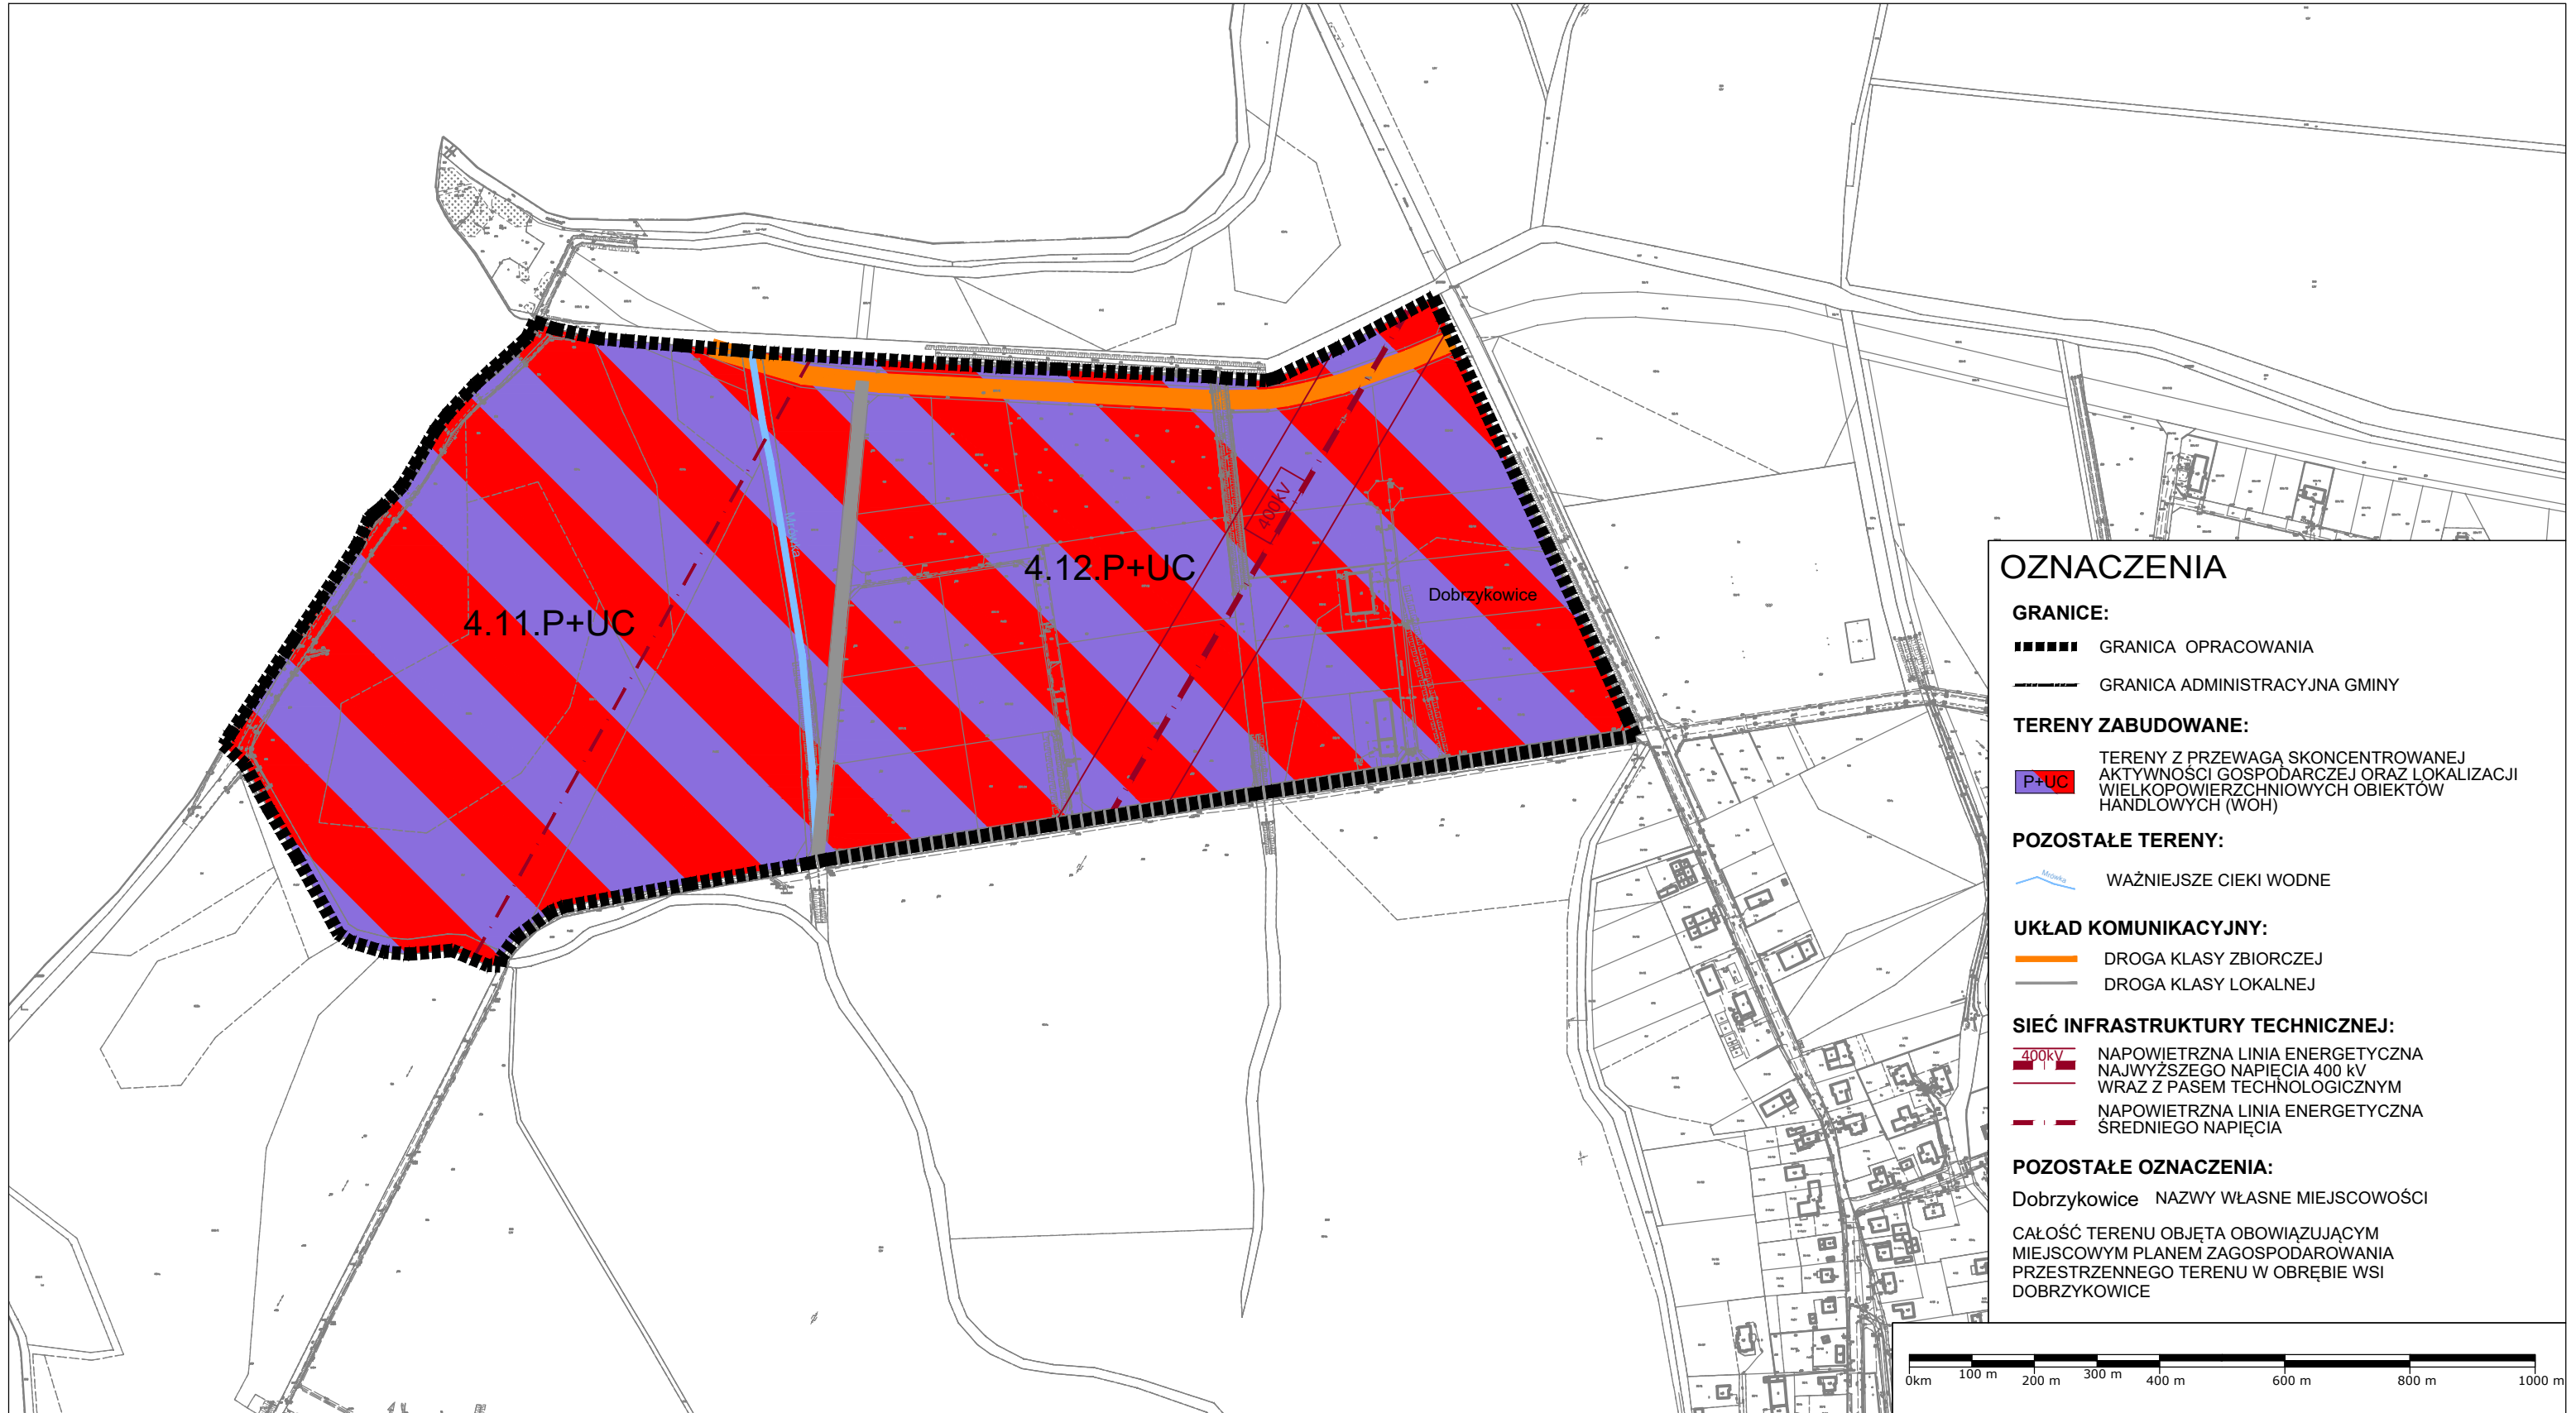

**OZNACZENIA**

**GRANICE:**

- GRANICA OPRACOWANIA
- GRANICA ADMINISTRACYJNA GMINY

**TERENY ZABUDOWANE:**

- TERENY Z PRZEWAGĄ SKONCENTROWANEJ AKTYWNOŚCI GOSPODARCZEJ ORAZ LOKALIZACJI WIELKOPOWIERZCHNIOWYCH OBIEKTÓW HANDLOWYCH (WOH)

**POZOSTAŁE TERENY:**

- WAŻNIEJSZE CIEKI WODNE

**UKŁAD KOMUNIKACYJNY:**

- DROGA KLASY ZBIORCZEJ
- DROGA KLASY LOKALNEJ

**SIEĆ INFRASTRUKTURY TECHNICZNEJ:**

- 400kV NAPOWIETRZNA LINIA ENERGETYCZNA NAJWYŻSZEGO NAPIĘCIA 400 kV WRAZ Z PASEM TECHNOLOGICZNYM
- NAPOWIETRZNA LINIA ENERGETYCZNA ŚREDNIEGO NAPIĘCIA

**POZOSTAŁE OZNACZENIA:**

- Dobrzykowice NAZWY WŁASNE MIEJSCOWOŚCI

CAŁOŚĆ TERENU OBJĘTA OBOWIĄZUJĄCYM MIEJSCOWYM PLANEM ZAGOSPODAROWANIA PRZESTRZENNEGO TERENU W OBRĘBIE WSI DOBRZYKOWICE

