



# G M I N A C Z E R N I C A

## ZMIANA STUDIUM UWARUNKOWAŃ I KIERUNKÓW ZAGOSPODAROWANIA PRZESTRZENNEGO UWARUNKOWANIA

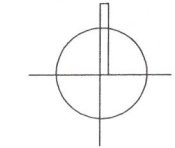

ZAŁĄCZNIK NR 2 DO UCHWAŁY NR  
XVIII/185/2020 RADY GMINY CZERNICA  
Z DNIA 9 WRZEŚNIA 2020 R.

SKALA 1:5000

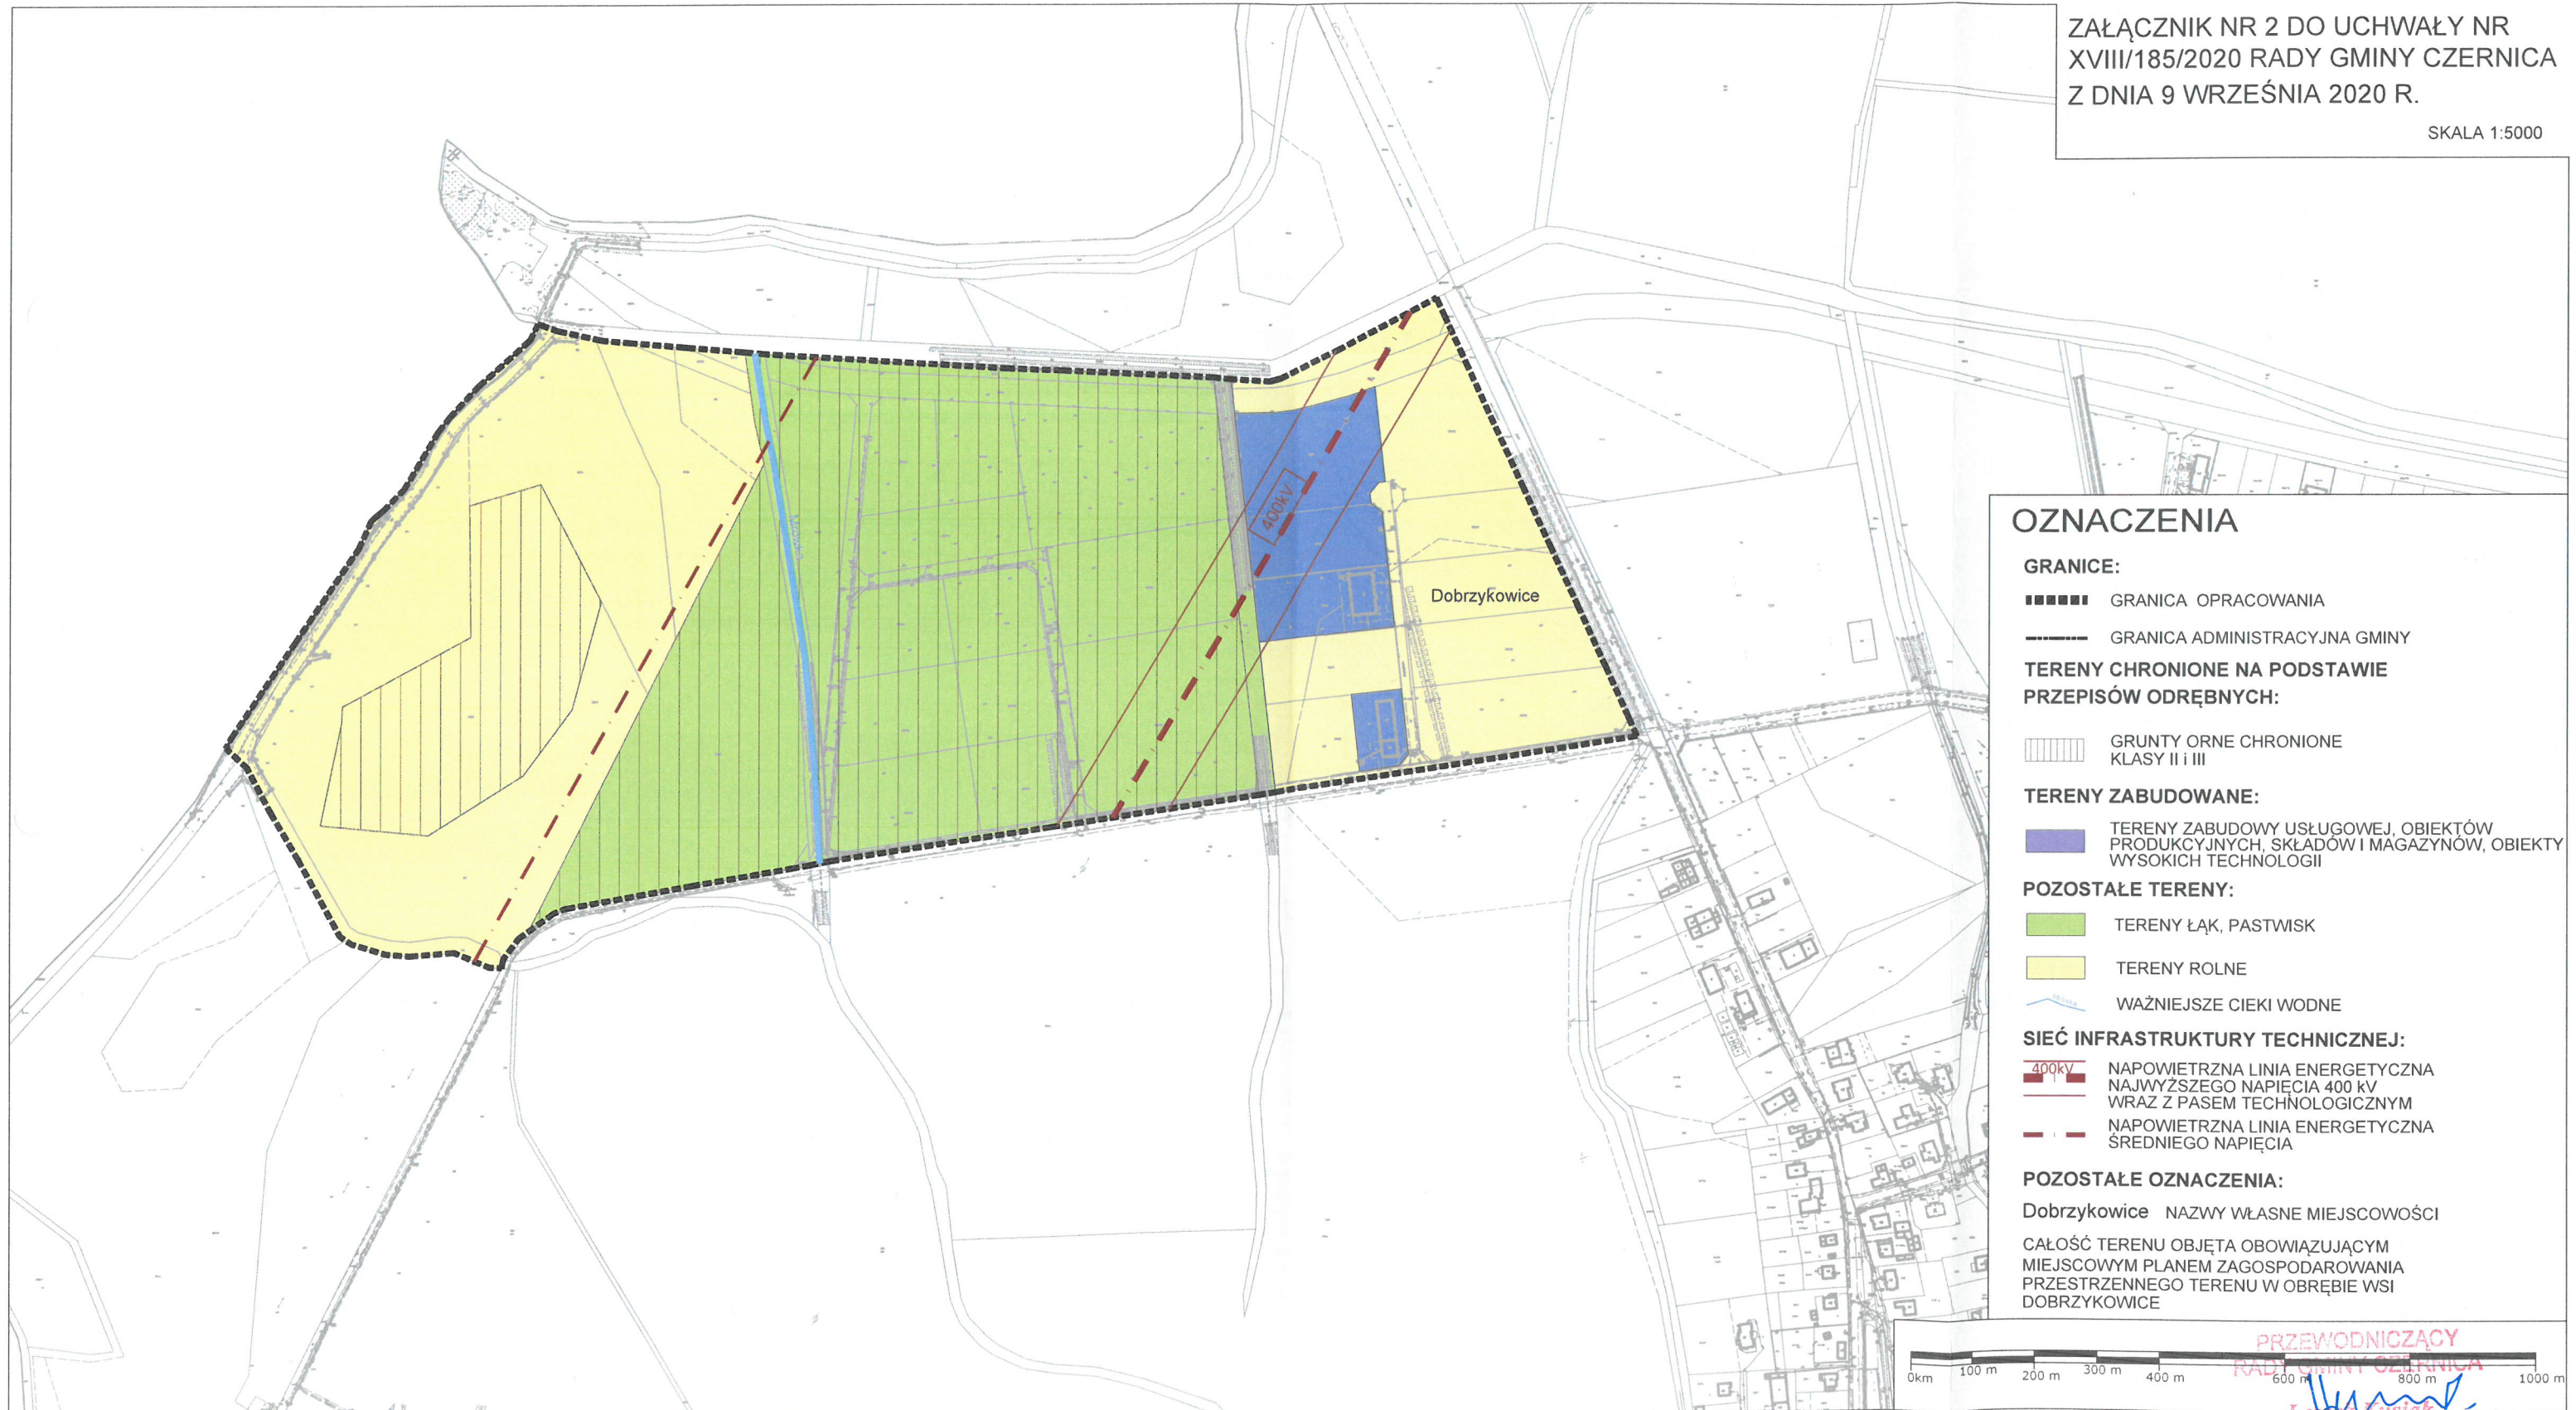

### OZNACZENIA

#### GRANICE:

- GRANICA OPRACOWANIA
- GRANICA ADMINISTRACYJNA GMINY

#### TERENY CHRONIONE NA PODSTAWIE PRZEPISÓW ODREBNYCH:

- GRUNTY ORNE CHRONIONE KLASY II i III

#### TERENY ZABUDOWANE:

- TERENY ZABUDOWY USŁUGOWEJ, OBIEKTÓW PRODUKCYJNYCH, SKŁADÓW I MAGAZYNÓW, OBIEKTY WYSOKICH TECHNOLOGII

#### POZOSTAŁE TERENY:

- TERENY ŁĄK, PASTWISK
- TERENY ROLNE
- WAŻNIEJSZE CIEKI WODNE

#### SIEĆ INFRASTRUKTURY TECHNICZNEJ:

- 400kV NAPOWIETRZNA LINIA ENERGETYCZNA NAJWYŻSZEGO NAPIĘCIA 400 kV WRAZ Z PASEM TECHNOLOGICZNYM
- NAPOWIETRZNA LINIA ENERGETYCZNA ŚREDNIEGO NAPIĘCIA

#### POZOSTAŁE OZNACZENIA:

- Dobrzykowice NAZWY WŁASNE MIEJSCOWOŚCI

CAŁOŚĆ TERENU OBJĘTA OBOWIĄZUJĄCYM  
MIEJSCOWYM PLANEM ZAGOSPODAROWANIA  
PRZESTRZENNEGO TERENU W OBRĘBIE WSI  
DOBRZYKOWICE

0km 100 m 200 m 300 m 400 m 600 m 800 m 1000 m

PRZEWODNICZĄCY  
RADY GMINY CZERNICA  
Lewon Kusiak