


CZERNICA

ZAŁĄCZNIK NR 1 DO UCHWAŁY NR
XVIII/185/2020 RADY GMINY CZERNICA
Z DNIA 9 WRZEŚNIA 2020 R.



----- GRANICA OPRACOWANIA

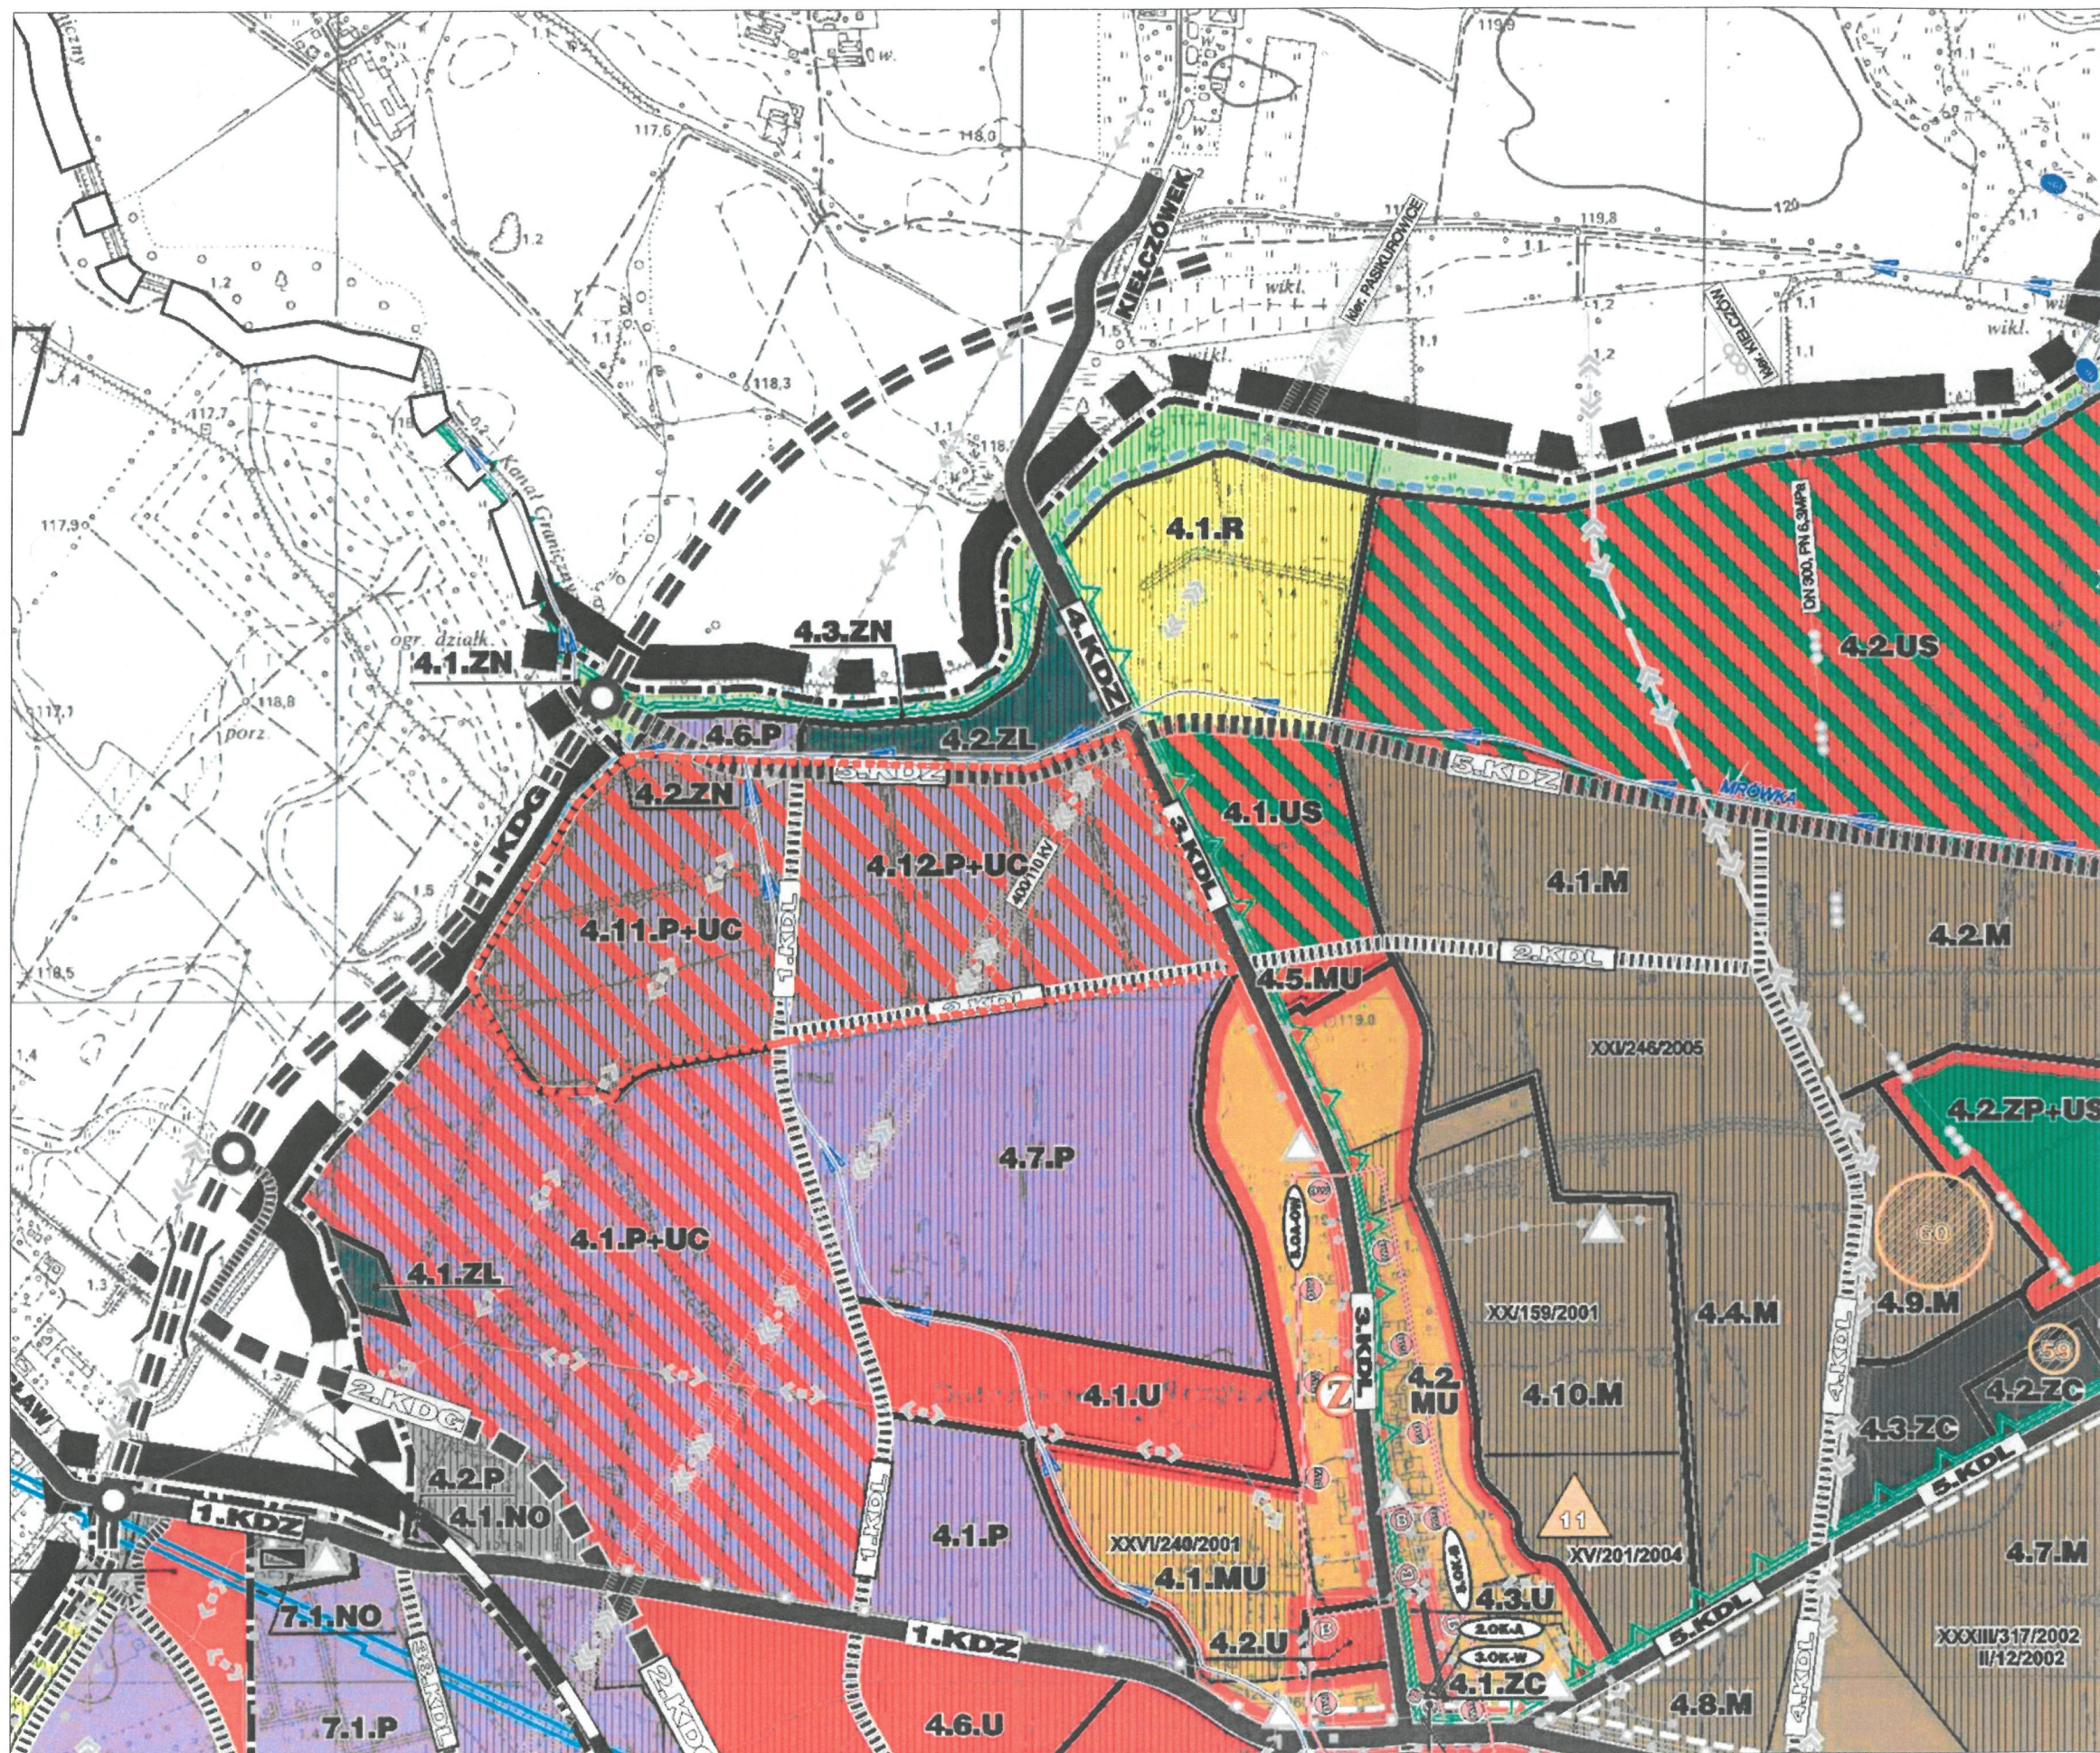

TERENY Z PRZEWAGĄ SKONCENTROWANEJ AKTYWNOŚCI
GOSPODARCZEJ Z WYŁĄCZENIEM AKTYWNOŚCI ZWIĄZANEJ
Z PRODUKCJĄ ROLNICZĄ I OBSŁUGĄ PRODUKCJI ROLNICZEJ
ORAZ LOKALIZACJI WIELKOPOWIERZCHNIOWYCH
OBIEKTÓW HANDLOWYCH (WOH)

PROJEKTOWANA DROGA/ULICA KLASY Z

PROJEKTOWANA DROGA/ULICA KLASY L

WYDAWA

WAŻNIEJSZE CIEKI WODNE

 ISTNIEJĄCA KANALIZACJA

ISTNIEJĄCA KANALIZACJA

PLANOWANA LINIA ENERGETYCZNA DWUTOROWA,
DWUNAPIĘCIOWA Z TORAMI:
400 kV RELACJI PASIKUROWICE WROCŁAW I
110 kV O KIERUNKU PASIKUROWICE-WROCŁAW BIELANY
WRAZ ZE STREFĄ OGRANICZEŃ W UŻYTKOWANIU

ISTNIEJĄCA LINIA ŚREDNIEGO NAPIĘCIA NAPOWIELTRZNA

XIV/157/2003

OBSZARY OBJĘTE MIEJSCOWYMI PLANAMI
SPORZĄDZONYMI PO 01.01.1995 ROKU

PRZEWODNICZĄCY
TE MIEJSCOWYMI PLANAMI
MI PO 01.01.1995 ROKU
Leszek Kusiak