




ZMIANA MIEJSCOWEGO PLANU ZAGOSPODAROWANIA PRZESTRZENNEGO WE WSI DOBRZYKOWICE  
(TEREN ZABUDOWY USŁUGOWEJ/OBIEKTÓW PRODUKCYJNYCH), GMINA CZERNICA

RYSUNEK PLANU

Skala 1:2000  
0 20 100 200

Załącznik nr 1  
do Uchwały Nr .../.../2021  
Rady Gminy Czernica  
z dnia ..... 2021 r.

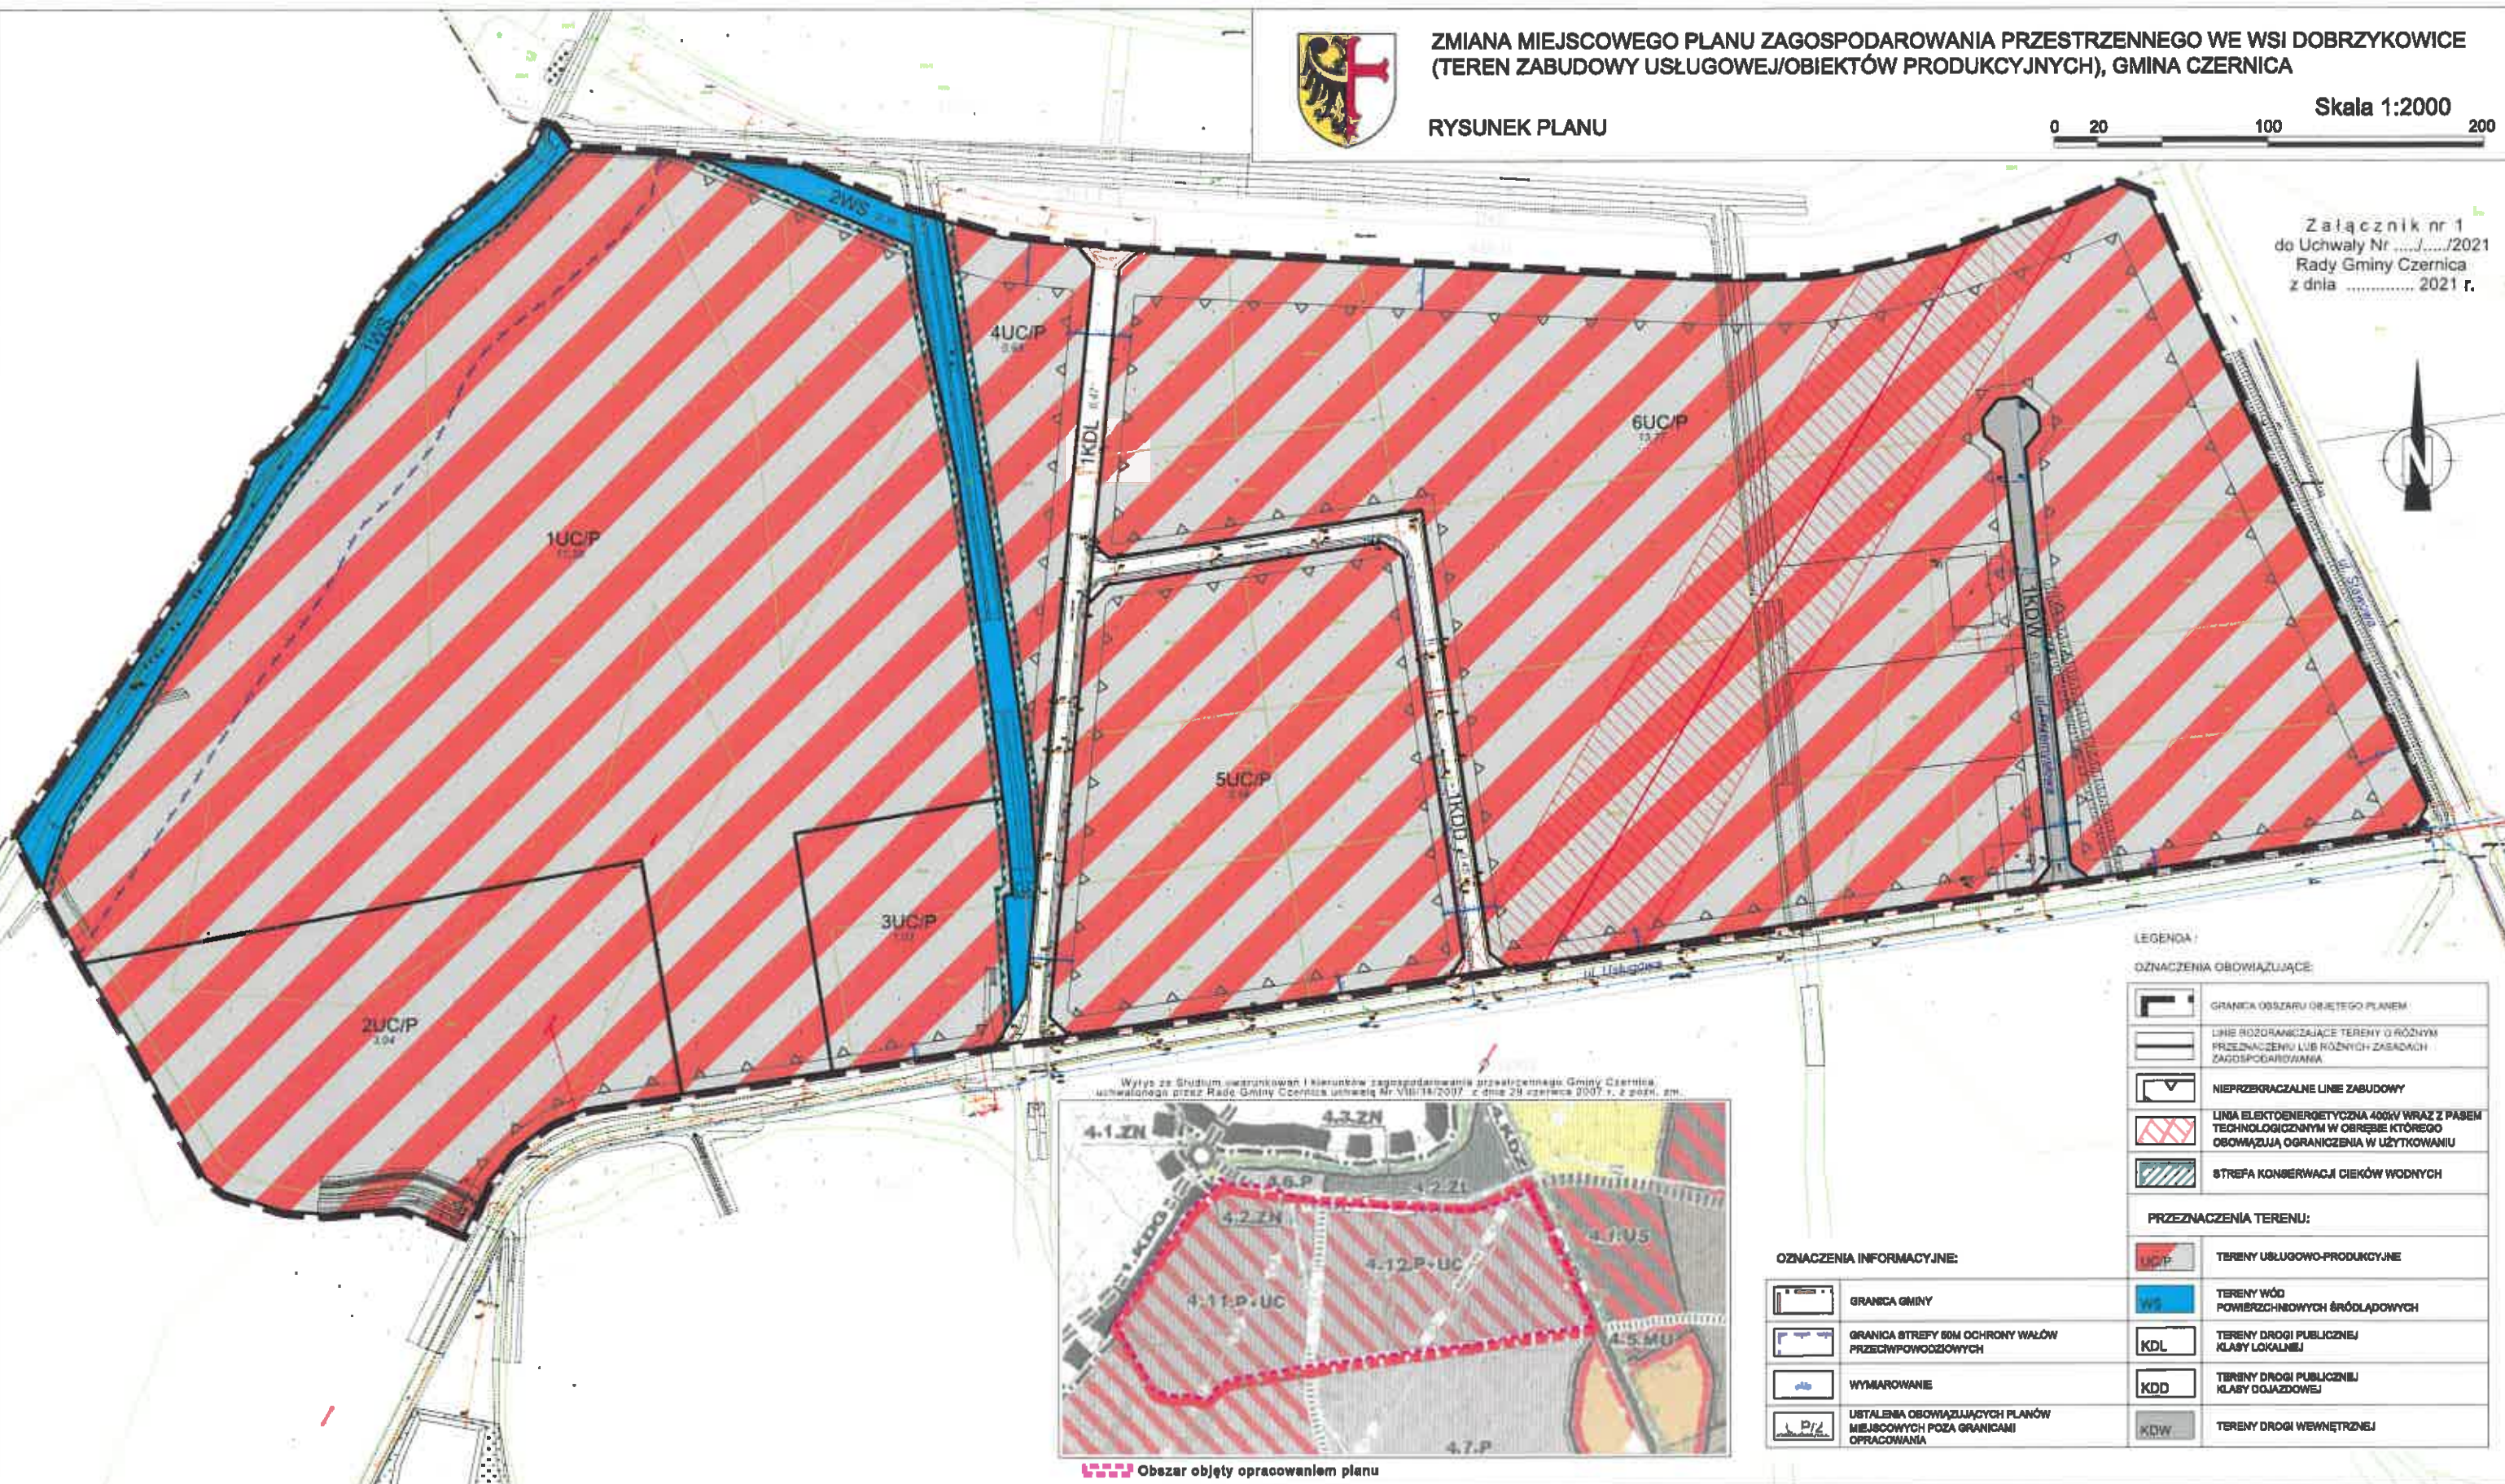

Obezar objęty opracowaniem planu

LEGENDA:

OZNACZENIA OBOWIĄZUJĄCE:

	GRANICA OBSZARU OBJĘTEGO PLANEM
	LINE ROZGRANICZAJĄCE TERENY O RÓŻNYM PRZEDZNACZENIU LUB RÓŻNYCH ZASADACH ZAGOSPODAROWANIA
	NIEPRZEBKACZALNE LINE ZABUDOWY
	LINIA ELEKTROENERGETYCZNA 400kV WRAZ Z PASEM TECHNOLOGICZNYM W OBRĘBIE KTÓREGO OBOWIĄZUJĄ OGRANICZENIA W UŻYTKOWANIU
	STREFA KONSERWACJI CIEKÓW WODNYCH

PRZEDZNACZENIA TERENU:

	TERENY USŁUGOWO-PRODUKCYJNE
	TERENY WÓD POWIERZCHNIOWYCH ŚRÓDLĄDOWYCH
	TERENY DROGI PUBLICZNEJ KLASY LOKALNEJ
	TERENY DROGI PUBLICZNEJ KLASY OGIAZDOWEJ
	TERENY DROGI WEWNĘTRZNEJ

OZNACZENIA INFORMACYJNE:

	GRANICA GMINY
	GRANICA STREFY 50M OCHRONY WAŁÓW PRZECIWPOWODZIOWYCH
	WYMIAROWANIE
	USTALENIA OBOWIĄZUJĄCYCH PLANÓW MIEJSCOWYCH POZA GRANICAMI OPRACOWANIA