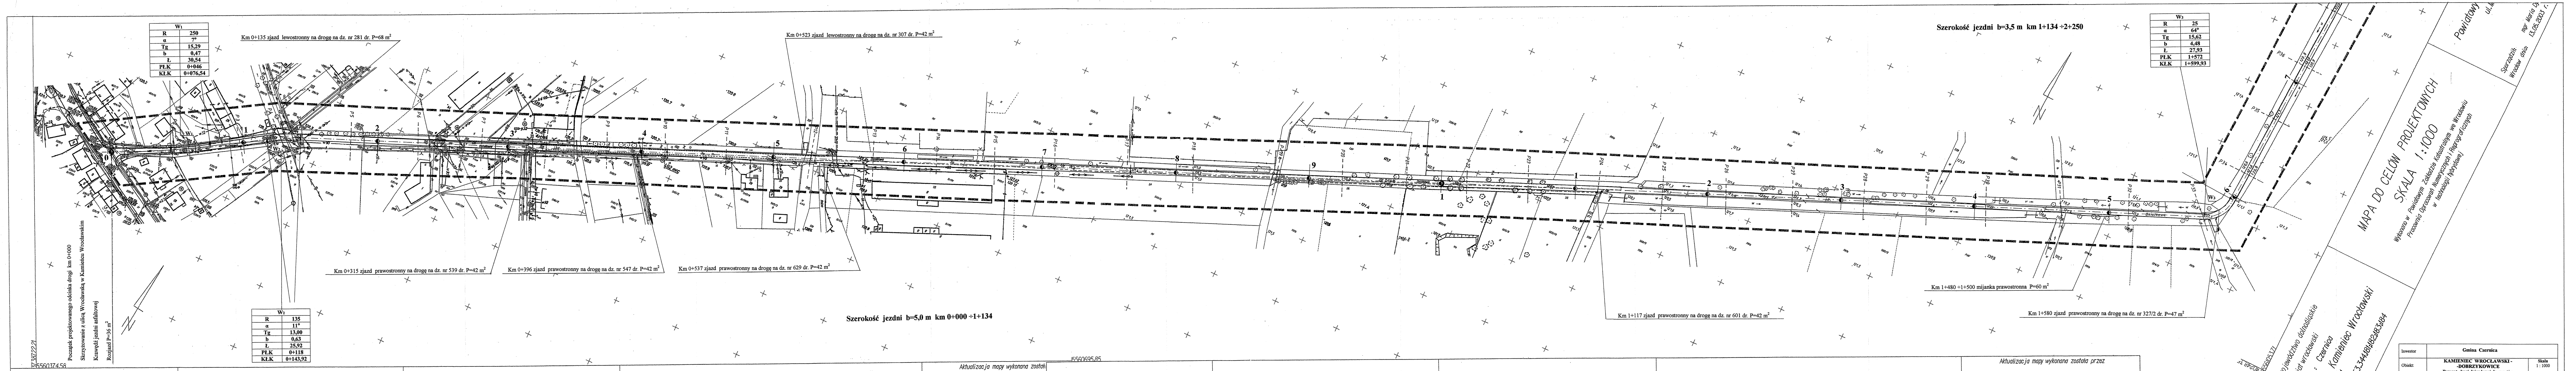
Początek projektowanego odcinka drogi km 0+000
Skrzyżowanie z ulicą Wrocławską w Kamieńcu Wrocławskim
Krawędź jezdni asfaltowej
Rozjazd P=36 m²
Km 0+135 zjazd lewostronny na drogę na dz. nr 281 dr. P=68 m²
Km 0+523 zjazd lewostronny na drogę na dz. nr 307 dr. P=42 m²
Km 0+315 zjazd prawostronny na drogę na dz. nr 539 dr. P=42 m²
Km 0+396 zjazd prawostronny na drogę na dz. nr 547 dr. P=42 m²
Km 0+537 zjazd prawostronny na drogę na dz. nr 629 dr. P=42 m²
Szerokość jezdni b=5,0 m km 0+000 ÷1+134
Szerokość jezdni b=3,5 m km 1+134 ÷2+250
Km 1+117 zjazd prawostronny na drogę na dz. nr 601 dr. P=42 m²
Km 1+480 ÷1+500 mijanka prawostronna P=60 m²
Km 1+580 zjazd prawostronny na drogę na dz. nr 327/2 dr. P=47 m²
Działkowa
W1
W3
5556037458
5560695.85

W1	
R	250
α	7°
Tg	15,29
b	0,47
Ł	30,54
PŁK	0+046
KŁK	0+076,54

W2	
R	135
α	11°
Tg	13,00
b	0,63
Ł	25,92
PŁK	0+118
KŁK	0+143,92

W3	
R	25
α	64°
Tg	15,62
b	4,48
Ł	27,93
PŁK	1+572
KŁK	1+599,93

województwo dolnośląskie
powiat wrocławski
gmina : Czernica
obręb : Kamieniec Wrocławski
AM : 1,3,4
sekcja : 453.344.222; 231;

MAPA DO CELÓW PROJEKTOWYCH
SKALA 1:1000

Wykonano w Powiatowym Zakładzie Katastralnym we Wrocławiu
Pracownia Opracowań Numerycznych i Reprograficznych
w technologii hybrydowej

Powiatowy Zakład Katastralny we Wrocławiu
ul. Marsz. Józefa Piłsudskiego 15-17
50-044 Wrocław

Sporządził: mgr Maria Dymińska
Wrocław dnia: 12.05.2004 r.

Sprawdził: Jangle

STAROSTA POWIATU WROCŁAWSKIEGO
Powiatowy Zakład Katastralny we Wrocławiu
W obszarze oznaczonym linią przerywaną dokonano aktualizacji treści mapy zasadniczej. Dokumenty z pomiaru uzupełniającego przyjęto do zasobu powiatowego w dniu ......
i zaewidencjonowano pod nr 1424/04
Niniejsza mapa może służyć do celów projektowych. Projektowane obiekty budowlane wymagające pozwolenia na budowę podlegają wytyczeniu i inwentaryzacji powykonawczej przez jednostki uprawnione do wykonywania prac geodezyjnych.
Wrocław 27 MAJ 2004
(data)
z up. Starosty
Tadeusz Wiśniewski
Z-ca Dyrektora
Powiatowego Z-du Katastralnego

Aktualizacja mapy wykonana została przez

DOLNOŚLĄSKIE
BIURO GEODEZJI I TERENÓW ROLNYCH
50-044 Wrocław
ul. Marszałka J. Piłsudskiego 15/17
tel. 071/372 37 28; 342 99 33; fax 071/342 99 13
REGON 932715803, NIP 897-16-66-349

w m-cu : maju

województwo dolnośląskie
powiat wrocławski
gmina : Czernica
obręb : Kamieniec Wrocławski
AM : 1
sekcja : 453.344.231

MAPA DO CELÓW PROJEKTOWYCH
SKALA 1:1000

Wykonano w Powiatowym Zakładzie Katastralnym we Wrocławiu
Pracownia Opracowań Numerycznych i Reprograficznych
w technologii hybrydowej

Powiatowy Zakład Katastralny we Wrocławiu
ul. Marsz. Józefa Piłsudskiego 15-17
50-044 Wrocław

Sporządził: mgr Maria Dymińska
Wrocław dnia: 13.05.2004 r.

Sprawdził: Jangle

STAROSTA POWIATU WROCŁAWSKIEGO
Powiatowy Zakład Katastralny we Wrocławiu
W obszarze oznaczonym linią przerywaną dokonano aktualizacji treści mapy zasadniczej. Dokumenty z pomiaru uzupełniającego przyjęto do zasobu powiatowego w dniu 27 MAJ 2004
i zaewidencjonowano pod nr 1424/04
Niniejsza mapa może służyć do celów projektowych. Projektowane obiekty budowlane wymagające pozwolenia na budowę podlegają wytyczeniu i inwentaryzacji powykonawczej przez jednostki uprawnione do wykonywania prac geodezyjnych.
Wrocław 27 MAJ 2004
(data)
z up. Starosty
Tadeusz Wiśniewski
Z-ca Dyrektora
Powiatowego Z-du Katastralnego

Aktualizacja mapy wykonana została przez

DOLNOŚLĄSKIE
BIURO GEODEZJI I TERENÓW ROLNYCH
50-044 Wrocław
ul. Marszałka J. Piłsudskiego 15/17
tel. 071/372 37 28; 342 99 33; fax 071/342 99 13
REGON 932715803, NIP 897-16-66-349

w m-cu : maju

DZ 1424/04

województwo dolnośląskie
powiat wrocławski
gmina : Czernica
obręb : Kamieniec Wrocławski
AM : 1
sekcja : 453.344.181; 182; 183; 184

MAPA DO CELÓW PROJEKTOWYCH
SKALA 1:1000

Wykonano w Powiatowym Zakładzie Katastralnym we Wrocławiu
Pracownia Opracowań Numerycznych i Reprograficznych
w technologii hybrydowej

Powiatowy
ul. M

Sporządził: mgr Maria Dy
Wrocław dnia: 13.05.2003 r.

Inwestor	Gmina Czernica		
Obiekt:	**KAMIENIEC WROCŁAWSKI - -DOBRZYKOWICE Remont drogi dojazdowej do gruntów rolnych o nawierzchni asfaltowej**		Skala 1 : 1000
Rysunek	**Mapa sytuacyjno-wysokościowa km 0+000 ÷ 1+600**		Numer rysunku **4.1**
Stadium	**Projekt budowlany i wykonawczy**		**Data** Grudzień 2008r.
Opracował Uprawnienia Podpis		**Sprawdził** Uprawnienia Podpis	**Egzemplarz nr**