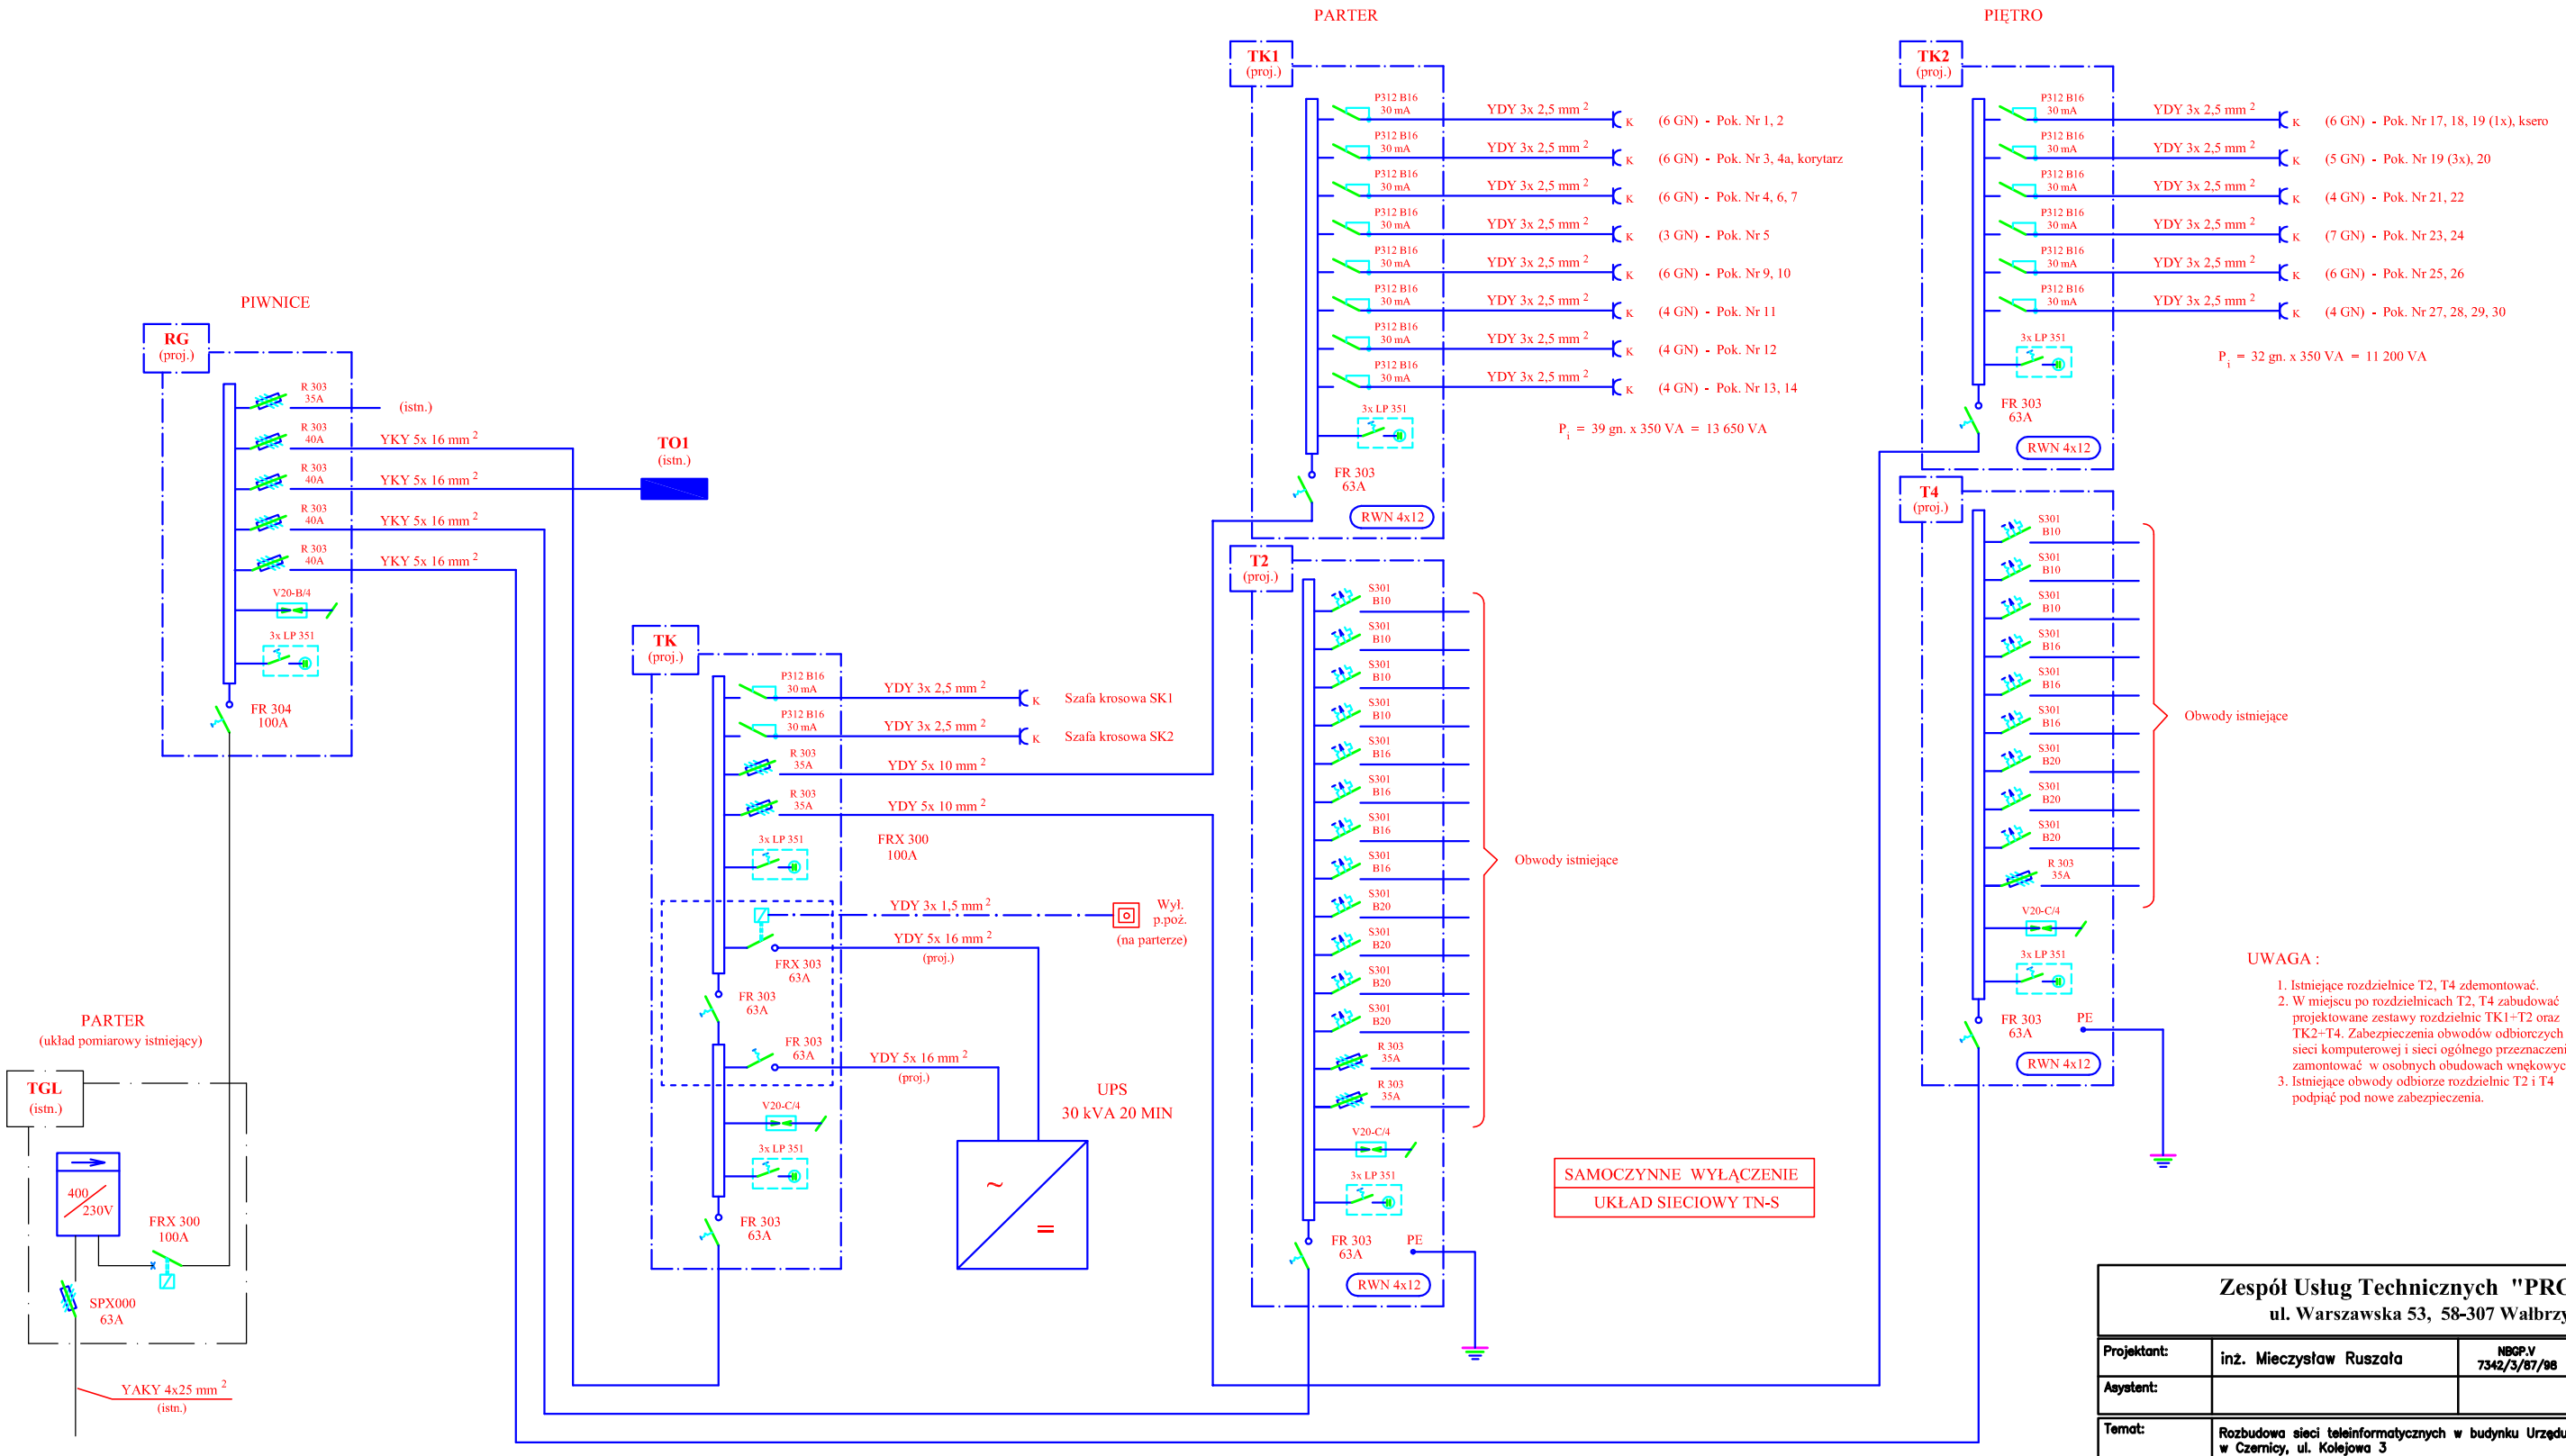

Zespół Usług Technicznych "PROBUD"
ul. Warszawska 53, 58-307 Wałbrzych

Projektant:	inż. Mieczysław Ruszała	NBGP.V 7342/3/87/98		Data: 02.2010
Asystent:				Stadium: PBW
Temat:	Rozbudowa sieci teleinformatycznych w budynku Urzędu Gminy w Czernicy, ul. Kolejowa 3			Skala: –
Inwestor:	Gmina Czernica ul. Kolejowa 3, 55–003 Czernica			Nr rys.: E–1
Tytuł rys.:	SCHEMAT GŁÓWNY ZASILANIA			