


PRZEKRÓJ KONSTRUKCYJNY

SKALA 1:25

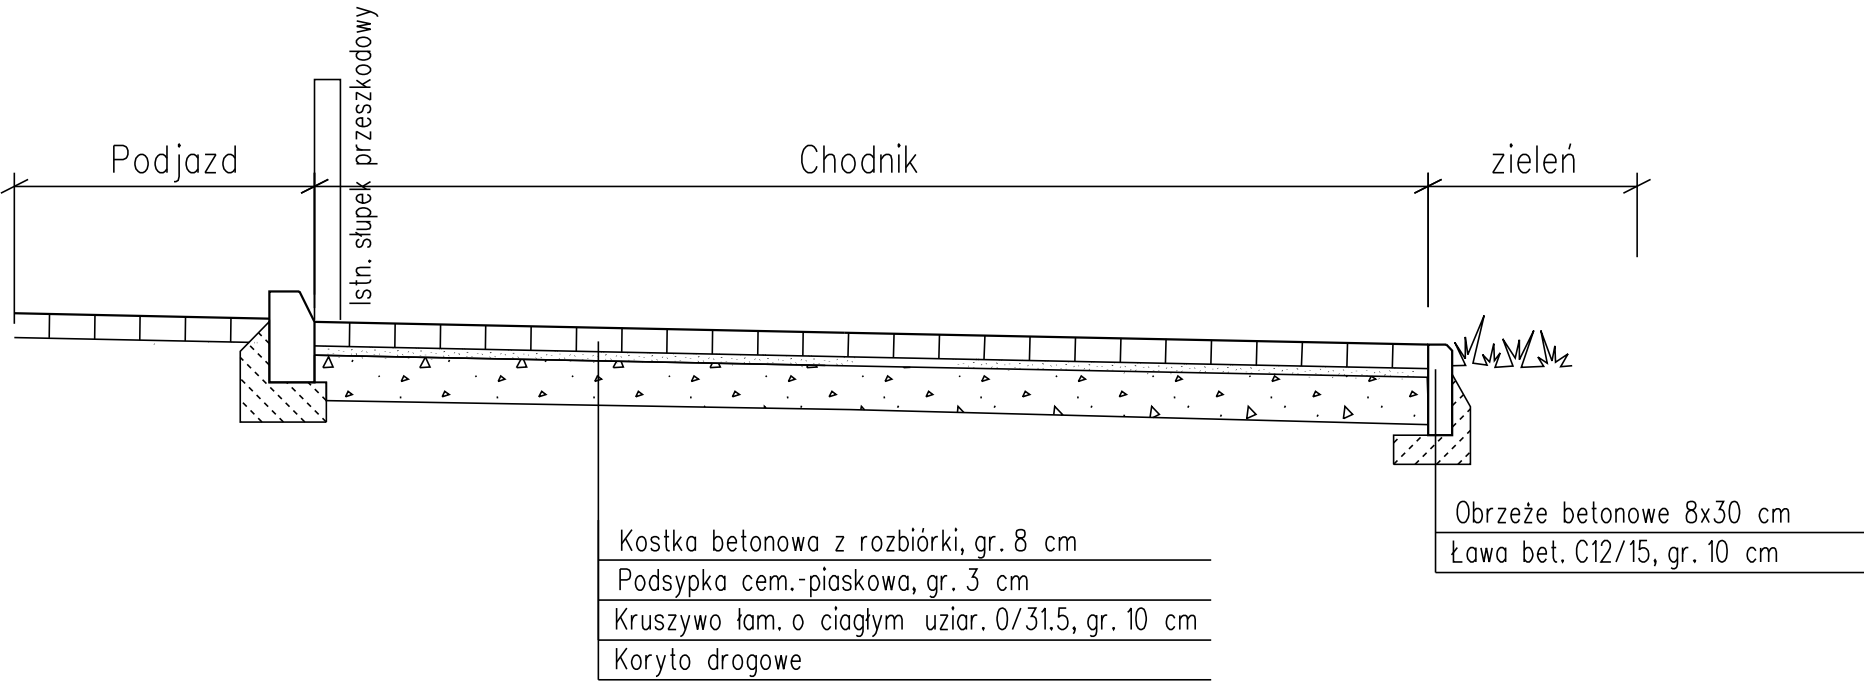

<div>PRACOWNIA ARCHITEKTURY GŁOWACKI</div> <div>Tomasz Głowacki</div> <div>Kraszewskiego 12/9 50-229 Wrocław Poland</div> <div>nip: 8981041712</div> <div>+48 71 72 90 636</div> <div>pracownia@paglowacki.pl</div> <div>www.paglowacki.pl</div>				Nr projektu:	08/04
OBIEKT, ADRES: BUDOWA JADALNI PRZY SZKOLE PODSTAWOWEJ UL KOLEJOWA 4, 55-002 KAMIENIEC WROCŁAWSKI, dz.nr. 255/23, gmina CZERNICA, obręb KAMIENIEC WROCŁAWSKI				Stadium:	PROJEKT WYKONAWCZY
INWESTOR: Szkoła Podstawowa im. Bolesława Krzywoustego ul. Kolejowa 4, 55-002 Kamieniec Wrocławski				Branża:	architektura
Skład zespołu projektowego:	Nr ewidenc. upraw.	Podpis:	Data:	Skala:	
projektant: mgr inż. Robert Kuroń	17/99/DUW		maj 2008		
sprawdzający: mgr inż. Mariusz Przewłocki	51/99/DUW		maj 2008	1:25	
Tytuł rys. Przekrój konstrukcyjny - Drogi				Nr rys.	2/D