



Sekcja "B"

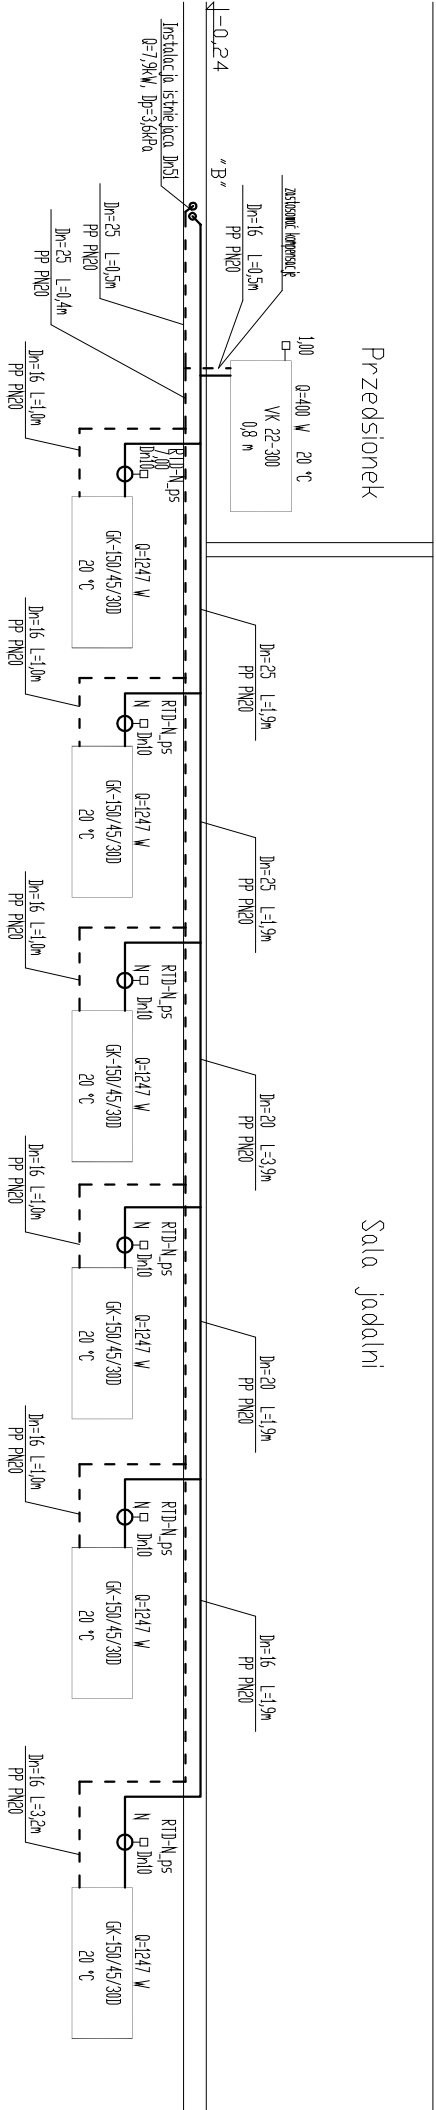

Sekcja "A"

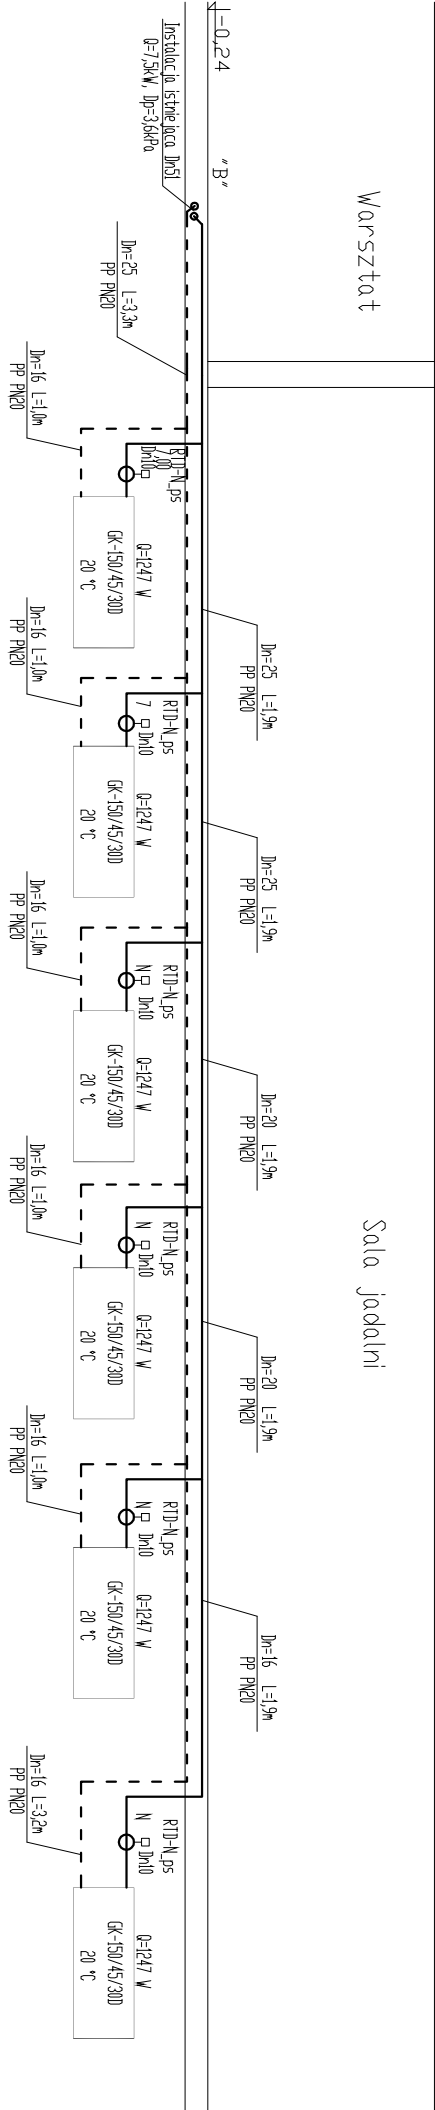

PRACOWNIA ARCHITEKTURY GŁÓWACKI
Tomasz Głowacki
Kreszowskięgo 12/9 50-229 Wrocław Poland
nlp 8951045/12
+48 71 72 90 636
pracownia@pagoowacki.pl
www.pagoowacki.pl

OBIEKT, BUDOWA JADALNI PRZY SZKOLE PODSTAWOWEJ
ADRES: UI KOLEJOWA 4, 55-002 KAMIENIEC WROCLAWSKI,
dz.nr. 255/23, gmina CZERNICA, obręć KAMIENIEC WROCLAWSKI
INWESTOR: Szkoła Podstawowa im. Bolesława Krzywoustego
ul. Kolejowa 4, 55-002 Kamieniec Wrocławski

Skład zespołu projektowego:	Nr ewidenc. upraw.	Podpis:	Data:
projektant: dr inż. Maciej Besler	Nr upr. 476/01/DUW		listopad 2008
sprawdzający: mgr inż. Mariusz Skorupa	Nr upr. 115/01/DUW		listopad 2008

Tytuł rys.
Rozwinięcie instalacji c.o.

Nr projektu:
08/04

Stadium:
PROJEKT
WYKONAWCZY

Branża:
IS

Skala:
1:100

Nr rys.
IS/05