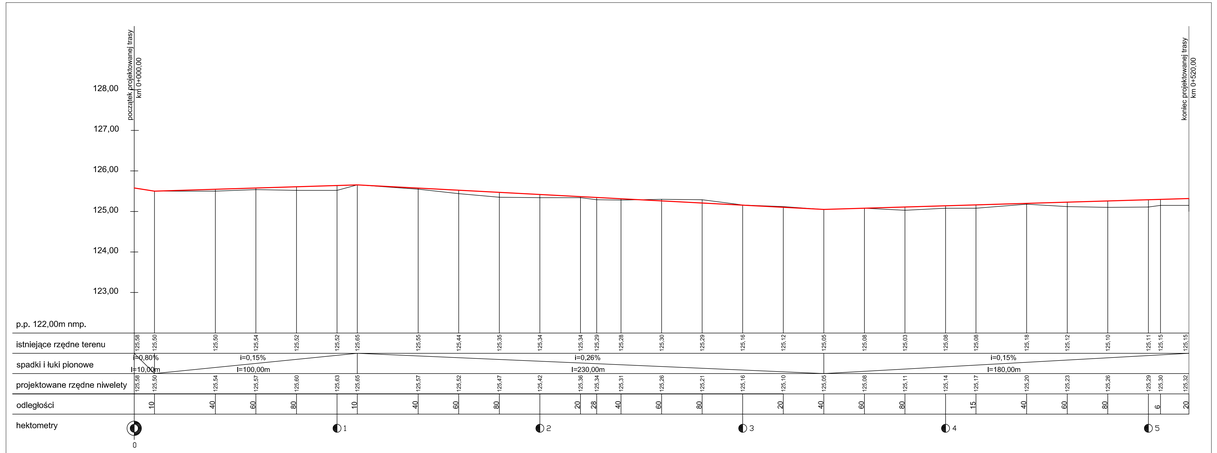

MAREK JAKÓB
mgr inż. budownictwa
Upr. nr GP/BP/1/2/2/2/3/06
do projektowania i kierowania robotami
konstrukcyjno-budowlanymi w zakresie
dróg i mostów

Obiekt:	REMONT ULICY BRZOZOWEJ W MIEJSCOWOŚCI CHRZĄSTAWA WIELKA	
Rysunek:	PROFIL PODŁUŻNY	Skala: 1:50/1000
Branża:	DROGOWA	LISTOPAD 2009
Opracował:	inż. Krzysztof Balicki	Rys. nr 2
Projektował:	mgr inż. Marek Jakób	