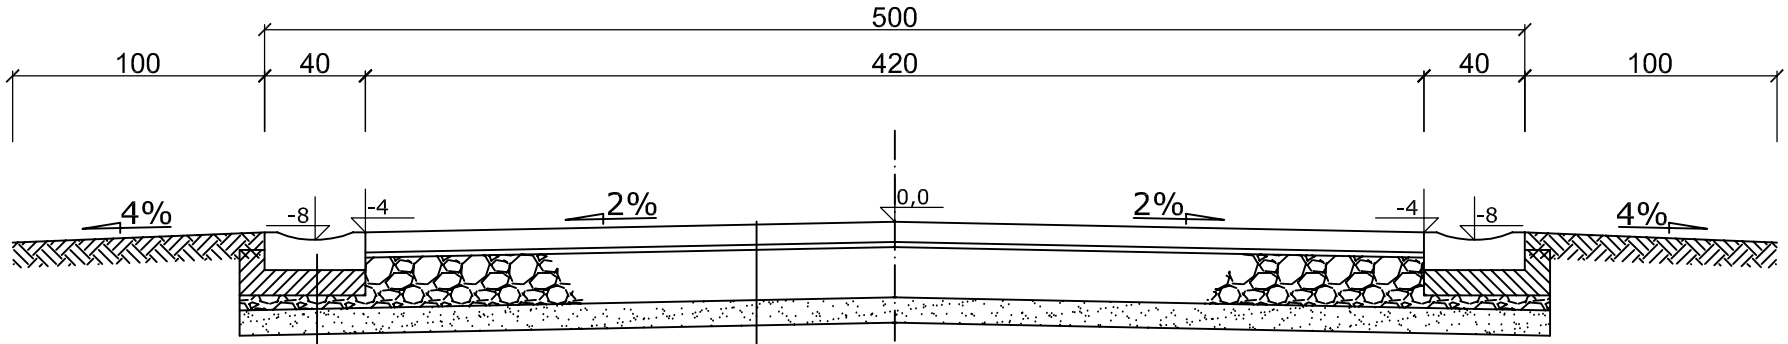

8cm-kostka betonowa w kolorze szarym
na podsypce piaskowej gr. 3cm

20cm-podbudowa z kruszywa kamiennego
układana w dwóch warstwach
Warstwa pierwsza gr. 15cm o uziarnieniu 0-63mm
warstwa druga gr. 5cm o uziarnieniu 0-31,5mm

10cm-podsypka piaskowa

ściek betonowy 40x33cm

ława betonowa 50x10cm
z oporem 10x10cm z betonu B-15

MAREK JAKÓB
mgr inż. budownictwa
Upr. nr GPIN3 - P-7242/273/96
do projektowania i nadzorów w specjalności
konstrukcyjno-budowlanej bez ograniczeń

Obiekt:	REMONT ULICY BRZOZOWEJ W MIEJSCOWOŚCI CHRZĄSTAWA WIELKA		
Rysunek:	PRZEKRÓJ KONSTRUKCYJNY		Skala 1:30
Branża	DROGOWA		LISTOPAD 2009
Opracował:	inż. Krzysztof Balicki		Rys. nr 3
Projektował:	mgr inż. Marek Jakób		