
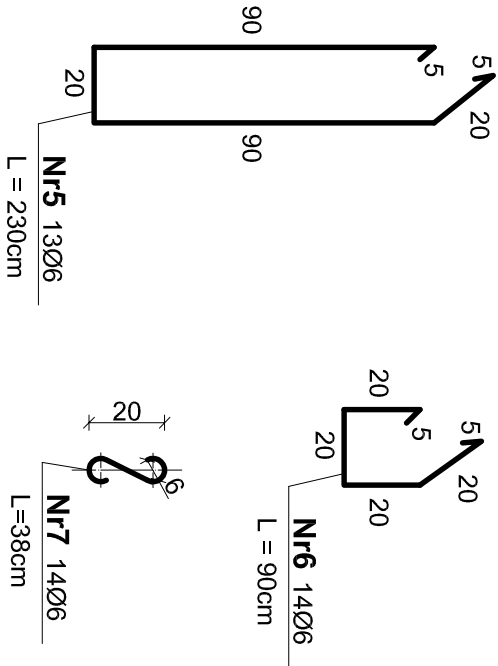
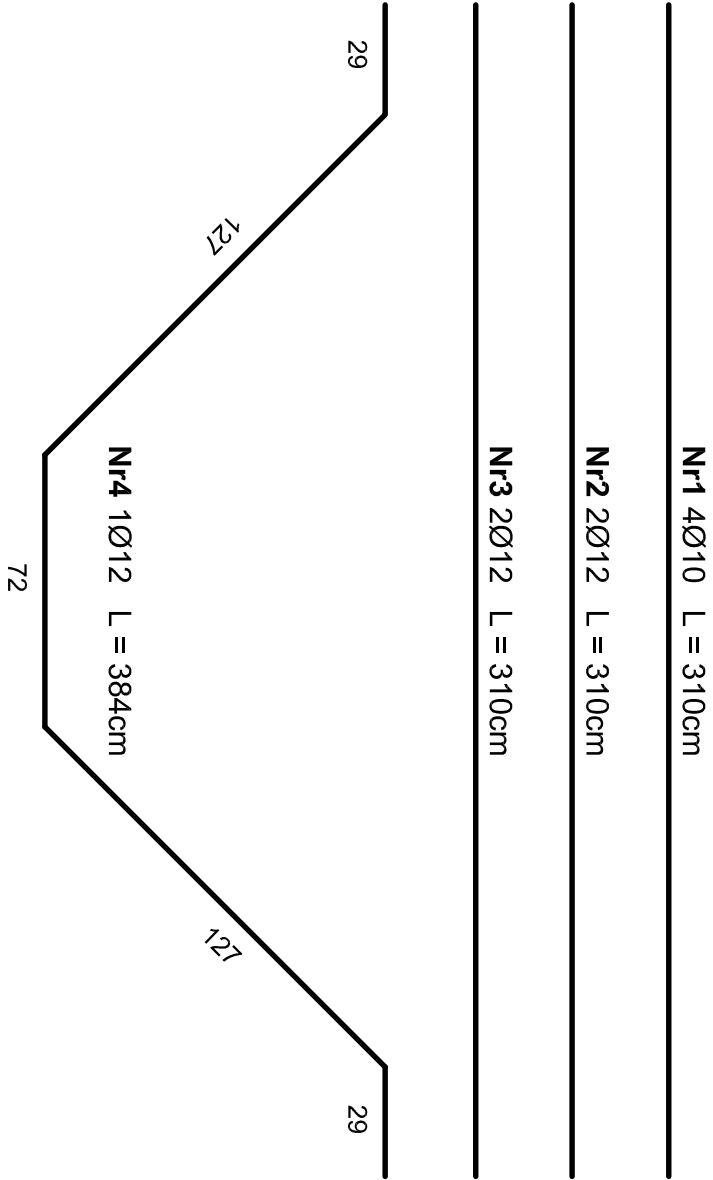
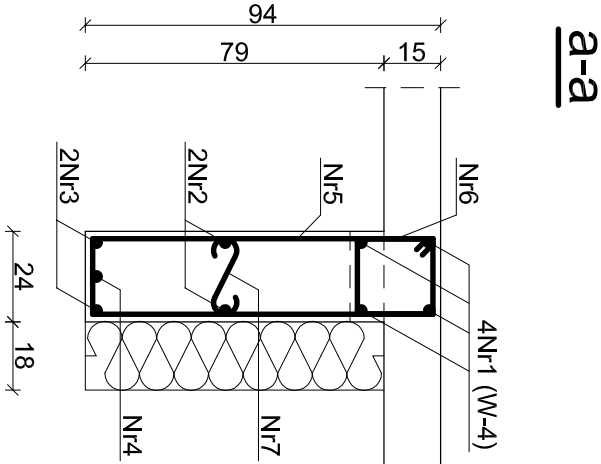


BELKA N-5

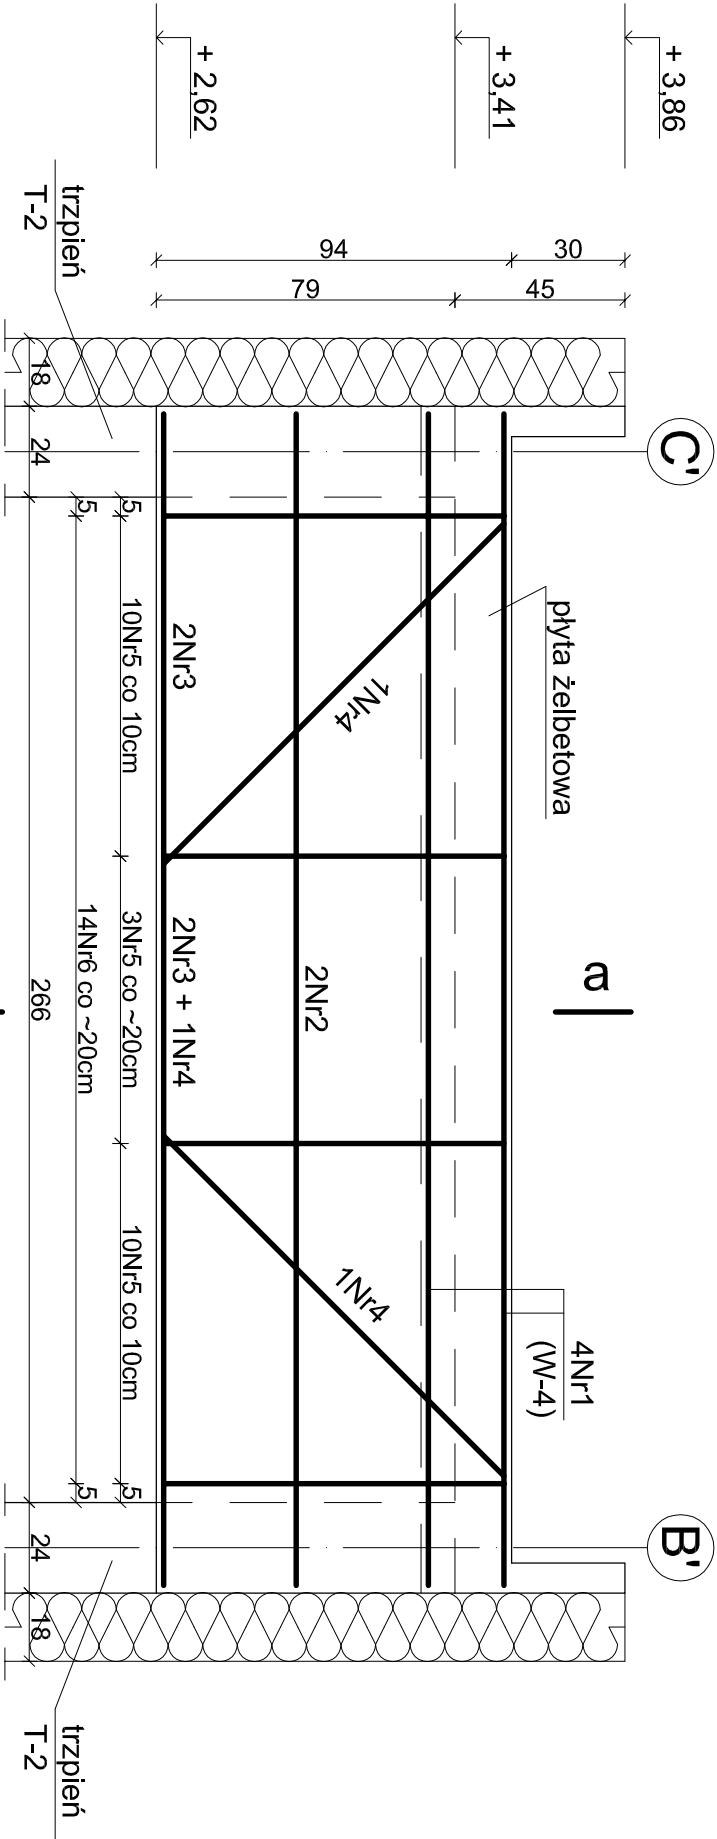

UWAGA! Wymiary sprawdzić na budowie.

PRZEDSIĘBIORSTWO PROJEKTOWO - BUDOWLANO - HANDLOWE				
NACZYNIA I ADRES		WROCLAW 54 - 130, BULWAR IKARA 17/1A TEL/FAX 071 351 45 23		Projekt
OBJEKTU		Projekt przebudowy i adaptacji trzech kondygnacji budynku istniejącego Publicznego Gimnazjum Nr 1 w Czerkowie przy ul. Graja Alberta Cimbrowskiego 9		Wykonawczy
TYTUŁ		STROPODACH NAD POM. NR 105A		Skala
RYSUNKU		- BELKA N-5		Konstrukcja
PROJEKTANT		mgr inż. PIOTR NIEWADZI		1:20
KONSURKTOR		mgr inż. DOS/BO/2759/01		Data
SPRAWDZIK		mgr inż. ZYGMUNT NIEWADZI		12.2009
KONSURKTOR		mgr inż. DOS/BO/0276/04		Rysunek nr
OPRACOWANIE		PATRYCJA DEBOWSKA		K-9

BETON B-20  
STAL A-III