TR w obudowie podtynkowej WXL 4x24 z drzwiami pełnymi firmy Legrand

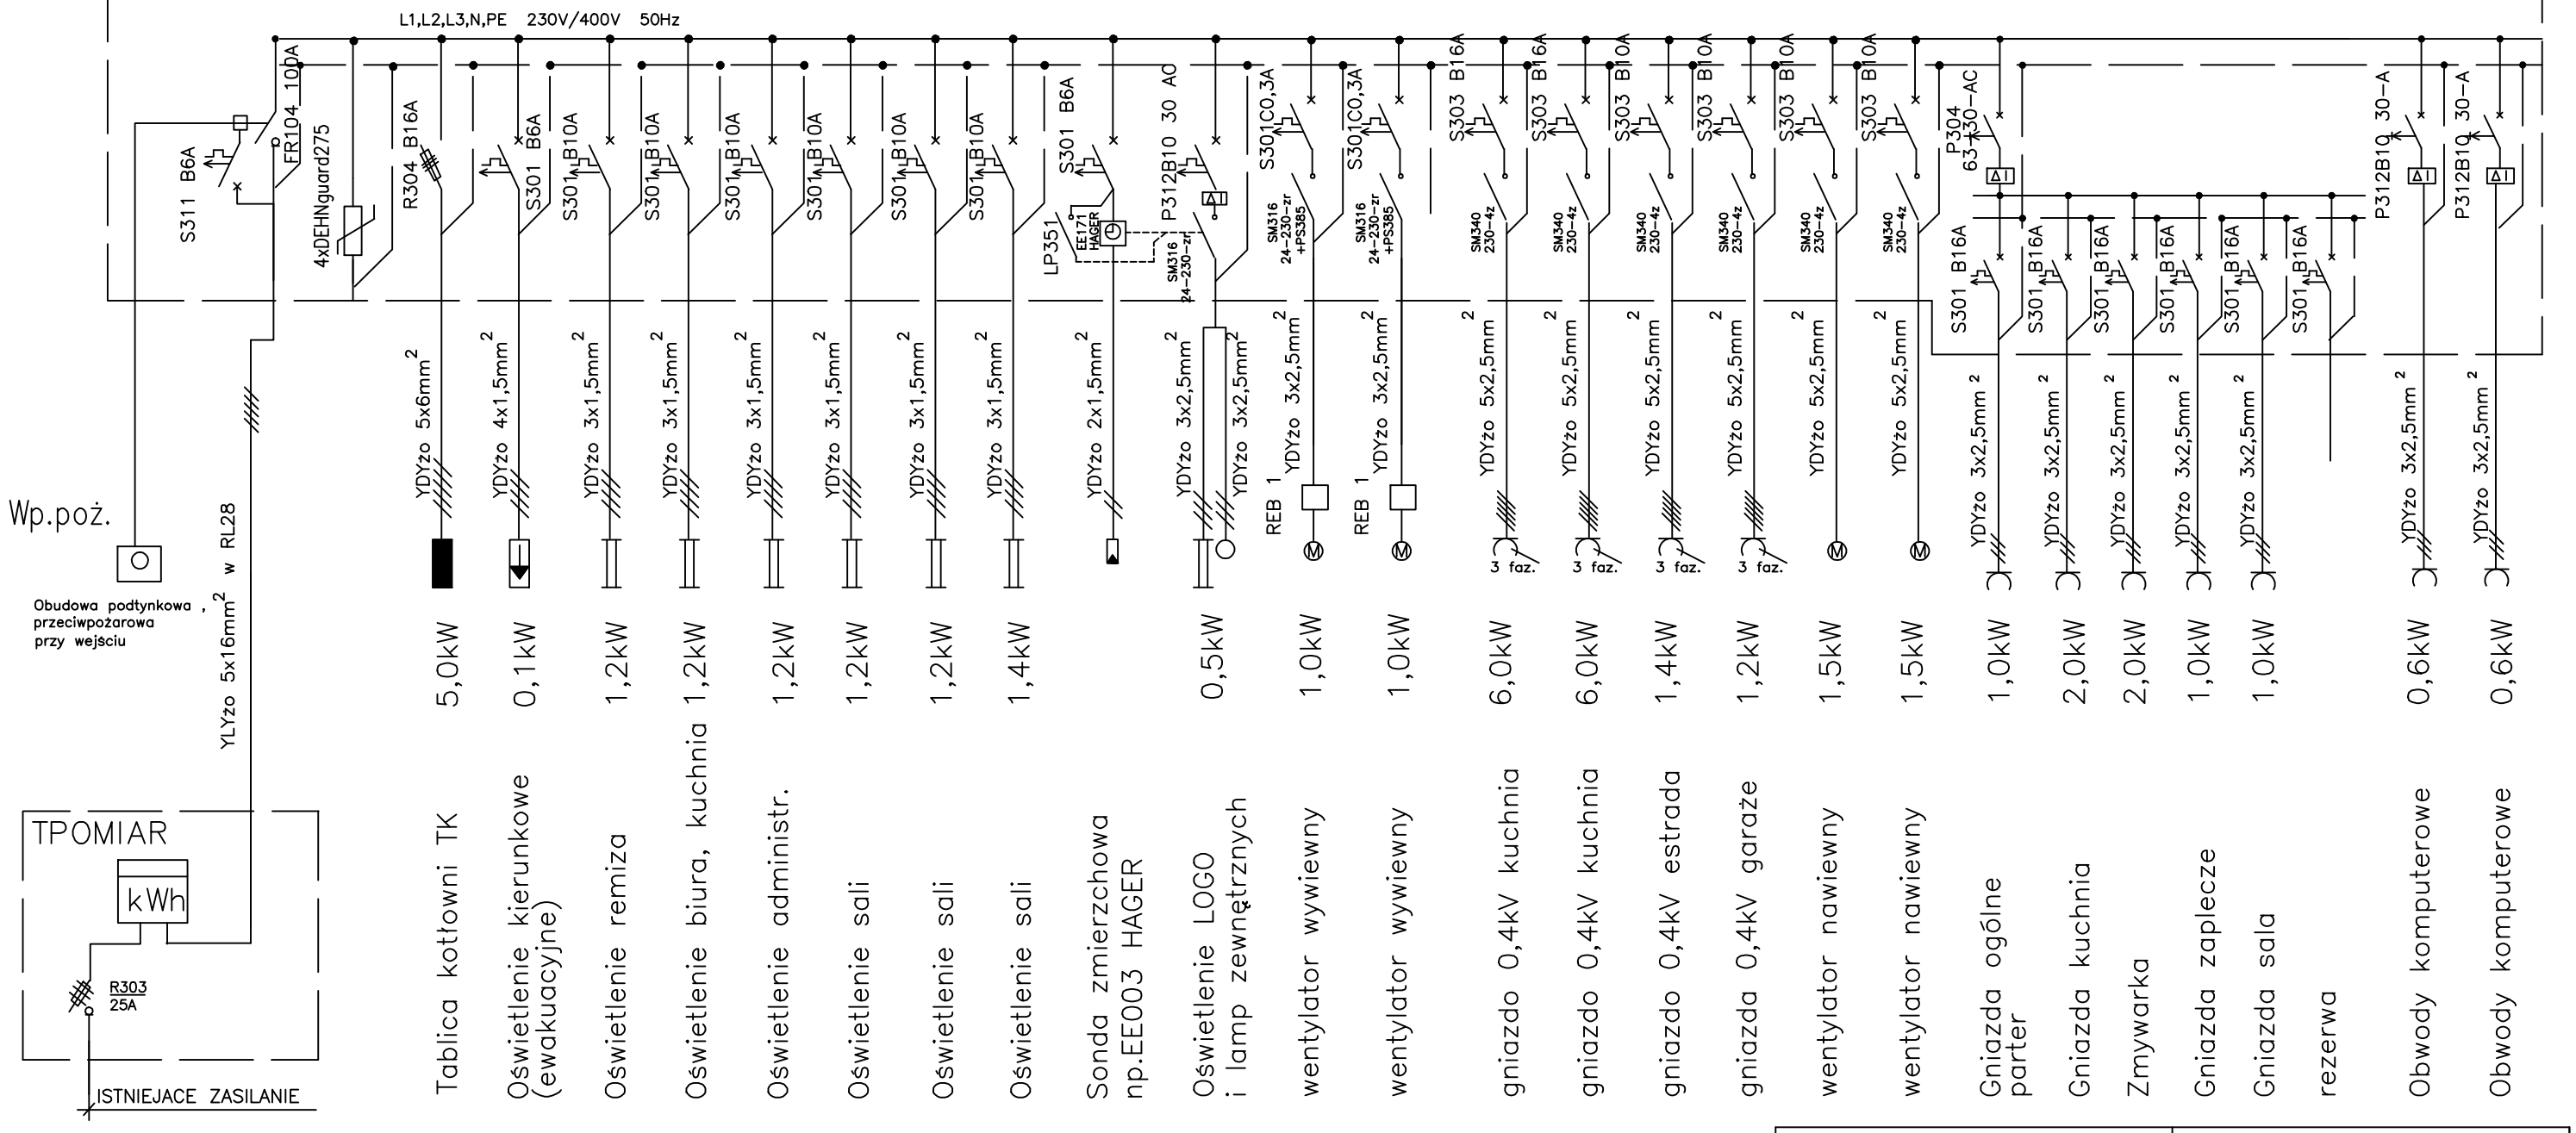

Pi = 29,5kW
Pi = 14,75kW
kz = 0.50
I = 20,1A
Ib = 25A

Układ TNS
Samoczynne wyłączanie zasilania

ul. Rzeczna 16, 55-003 Nadolice Wielkie	INWESTOR URZĄD GMINY CZERNICA UL.KOLEJOWA 3 , 55-003 CZERNICA
PROJEKT BUDOWLANY PRZEBUDOWY REMIZY STRAŻACKIEJ	
PROJEKTANT INSTALACJE ELEKTRYCZNE	mgr inż. ALINA FALISZEWSKA upr.nr 220/92/UW
SPRAWDZIŁ	mgr inż. BARBARA MAJCHRZAK upr.nr 98/88/UW
ADRES INWESTYCJI	CHRZĄSTAWA WIELKA , UL.WROCŁAWSKA DZ. NR
BRANŻA	INSTALACJE ELEKTRYCZNE — P.B.
SCHEMAT ZASILANIA	NR RYS. E - 1