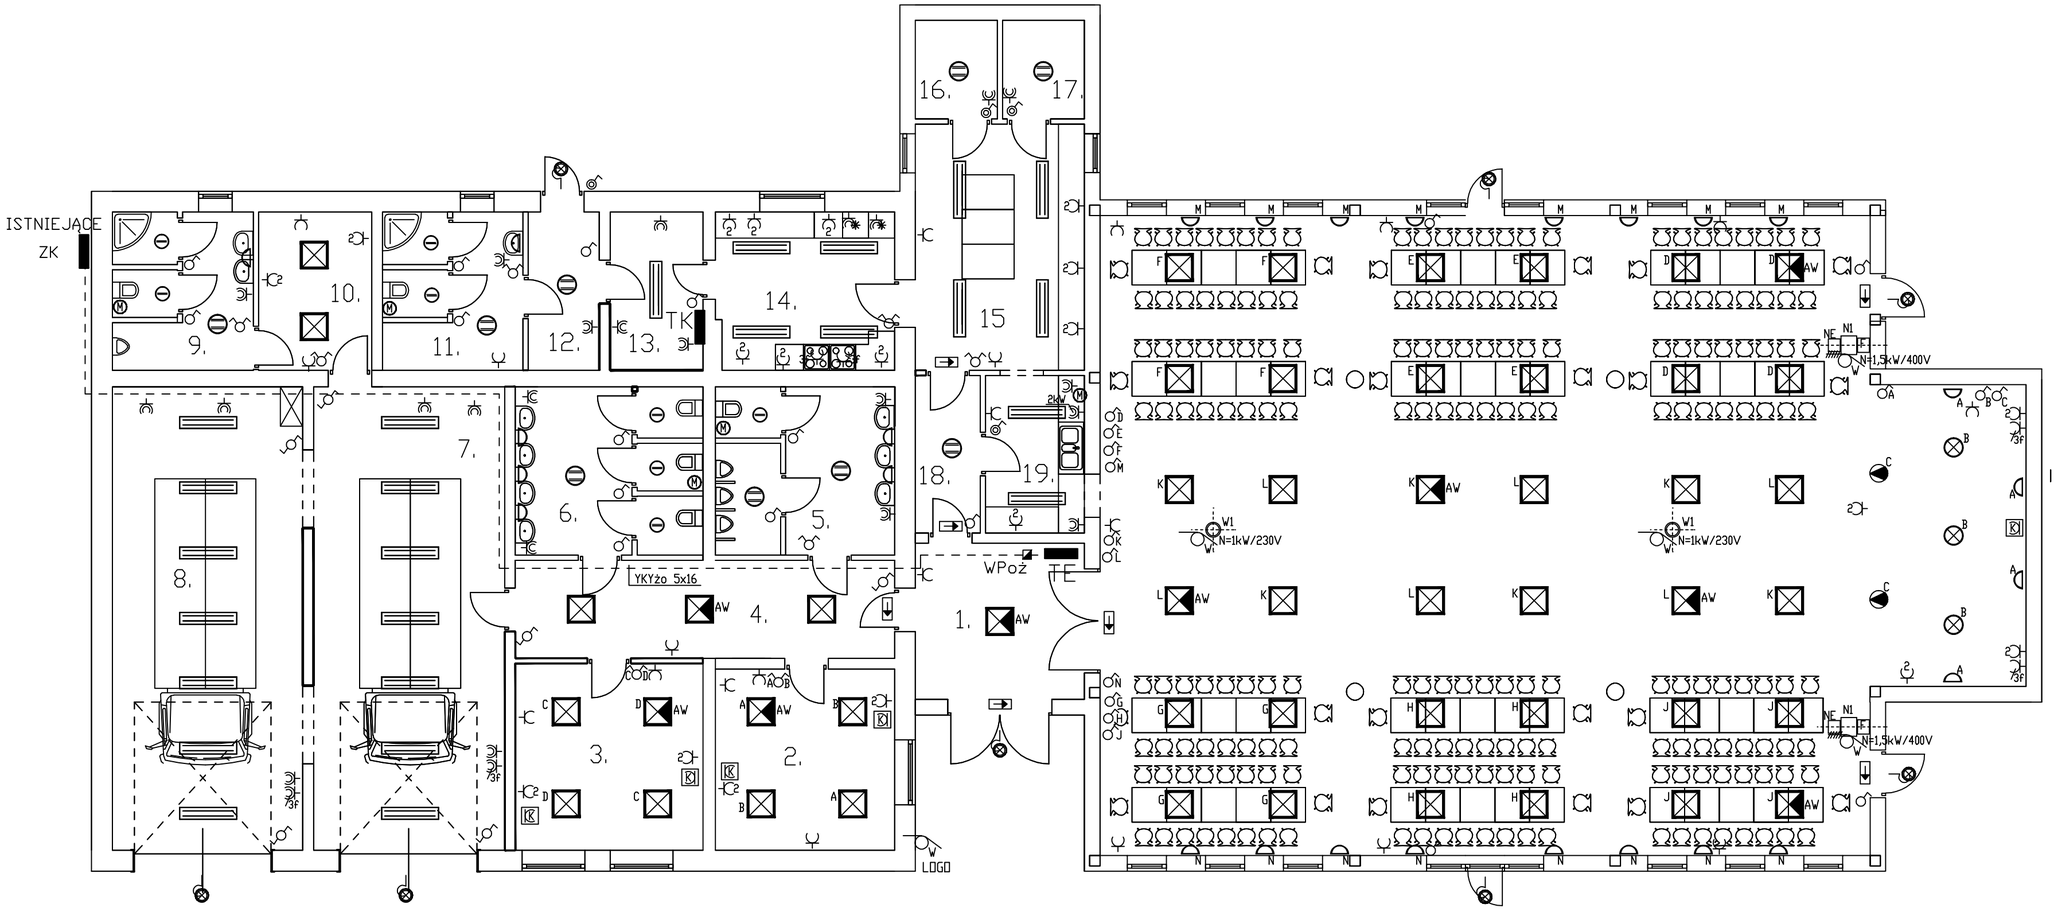

- oprawa świetlówkowa 4x18W
- oprawa świetlówkowa 2x36W
- oprawa energooszczędna 2x18W
- oprawa energooszczędna 1x18W
- oprawa żarowa 100W
- reflektor halogenowy 250W
- oprawa plafonowa ścienna 2x18W
- oprawa ścienna hermetyczna IP54
- oprawa świetlówkowa kierunkowa 8W
- AW - moduł awaryjny minimum 2 godzinny
- wentylatorek wyciągowy z funkcją opóźnienia
- wypust elektryczny YDYżo
- gniazdo trójfazowe 16A/400V
- gniazdo jednofazowe podwójne 10A/230V
- gniazdo jednofazowe hermetyczne 10A/230V
- zestaw komputerowy: 2 gniazda dedykowane + 2 gniazda 230V + 2 gniazda RJ45 UTP

mgr inż. ALINA FALISZEWSKA upr.nr 220/92/UW

INSTALACJE ELEKTRYCZNE

SPRAWDZIŁ mgr inż. BARBARA MAJCHRZAK upr.nr 88/98/UW

INSTALACJE ELEKTRYCZNE