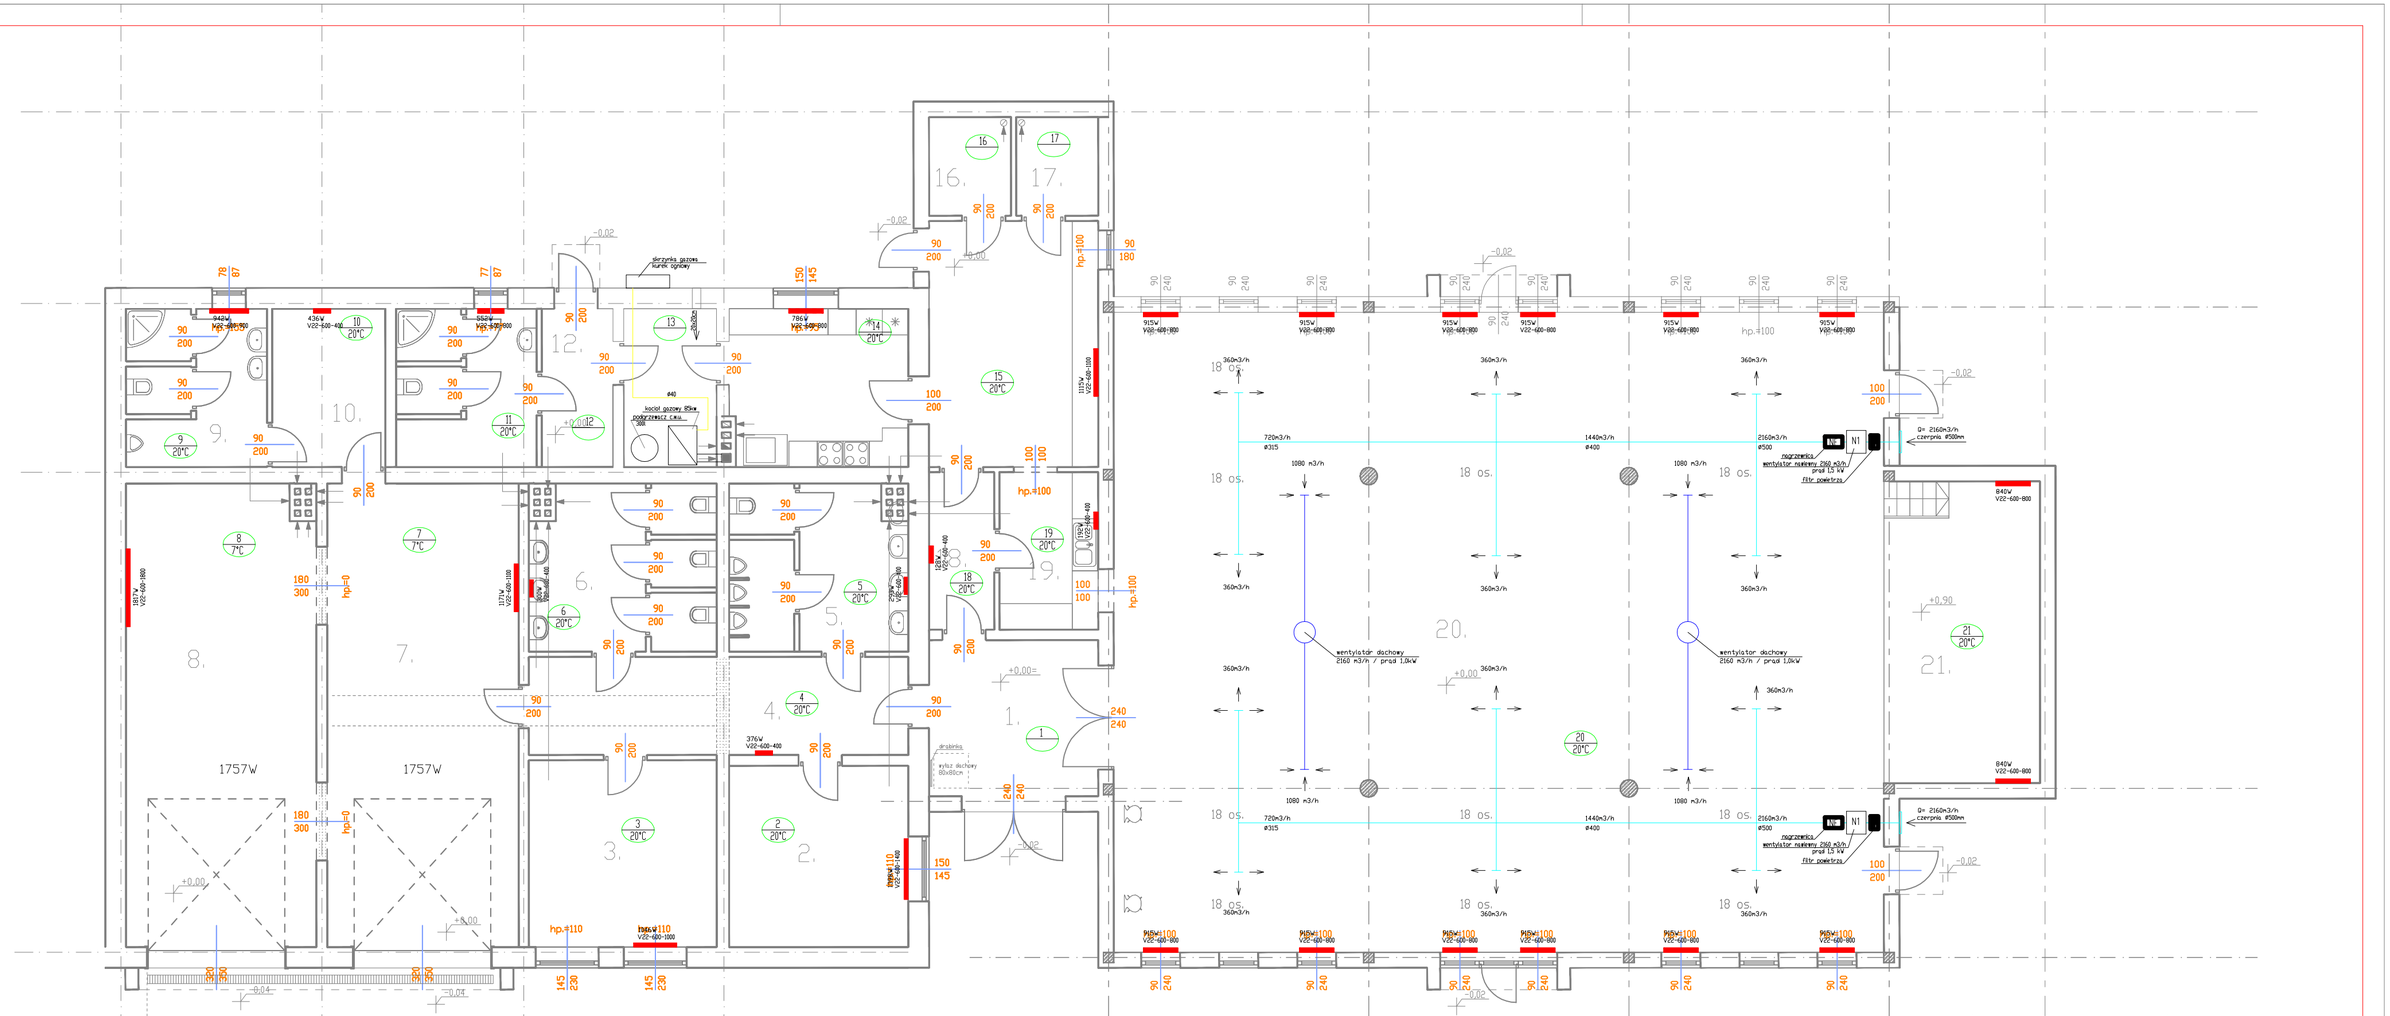

nr pom.	rodzaj pom.	rodzaj posadzki	pow. użytkowa	nr pom.	rodzaj pom.	rodzaj posadzki	pow. użytkowa
1.	wiatrołap	gres	14,00m2	12.	wiatrołap	gres	6,00m2
2.	biuro	gres	17,30m2	13.	kotłownia	gres	7,80m2
3.	biuro	gres	18,70m2	14.	kuchnia	gres	14,90m2
4.	korytarz	gres	19,80m2	15.	przygotowalnia	gres	22,10m2
5.	wc męski	gres	15,40m2	16.	magazynek	gres	4,30m2
6.	wc damski	gres	15,80m2	17.	chłodnia	gres	4,30m2
7.	garaż nr1	gres	47,20m2	18.	korytarz	gres	5,40m2
8.	garaż nr2	gres	46,90m2	19.	zmywalnia	gres	8,10m2
9.	wc męski	gres	11,10m2	20.	sala	parkiet	262,10m2
10.	szatnia	gres	9,50m2	21.	scena	gres	25,10m2
11.	wc obsługi	gres	11,10m2	RAZEM			586,90m2

ul. Rzeczna 16, 55-003 Nadolice Wielkie	INWESTOR URZĄD GMINY CZERNICA UL.KOLEJOWA 3 , 55-003 CZERNICA
PROJEKT BUDOWLANY PRZEBUDOWY REMIZY STRAŻACKIEJ	
PROJEKTANT	mgr inż. Piotr Adam Peregudowski 426/94/UW mgr inż. Anna Podgórska mgr inż. Andrzej Petrykiewicz 34/82/WBP
ADRES INWESTYCJI	CHRZĄSTAWA WIELKA , UL.WROCŁAWSKA DZ. NR
BRANŻA	INSTALACJE SANITARNE — P.B. 05.2007
RZUT PARTERU INSTALACJA WOD-KAN, C.O., WENTYLACJI	SKALA 1:100 NR RYS. S-2