


Kamieniec Wrocławski

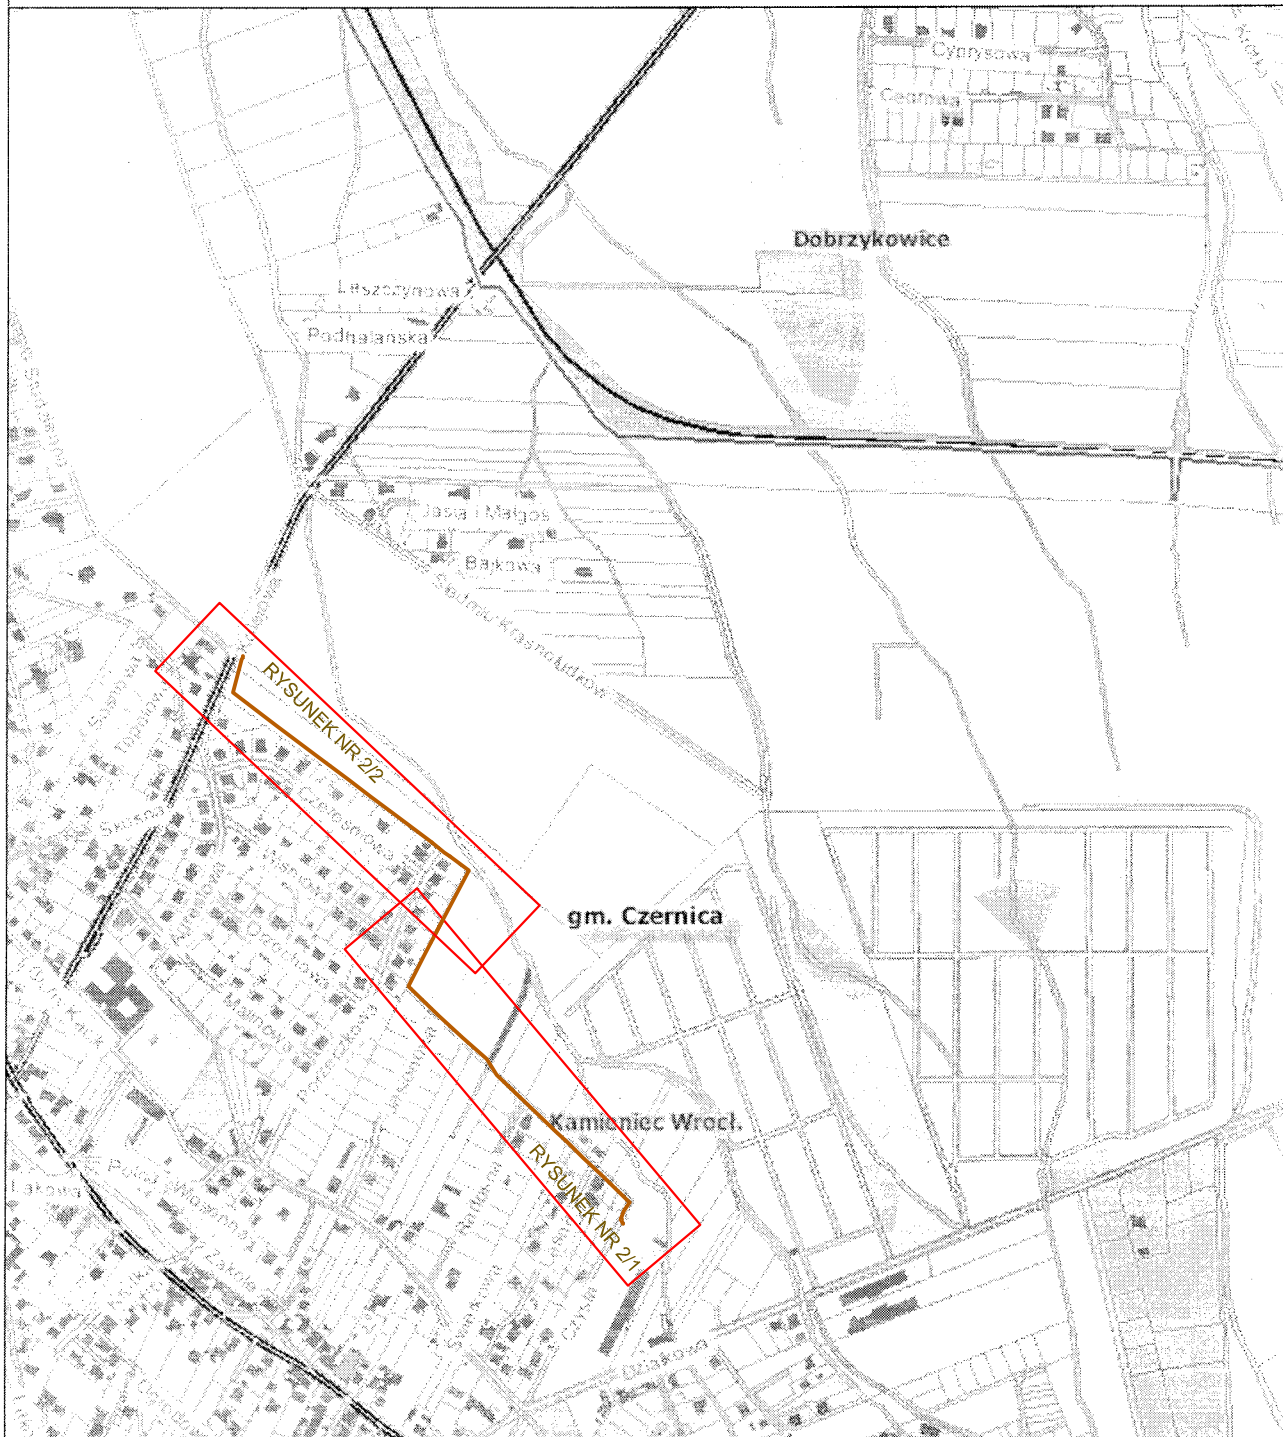

Jednostka projektowa:		WOD-KAN PROJEKT Wojciech Wartalski 55-200 Oława, ul. Wiejska 48/10		
Projektant	mgr inż. Wojciech Wartalski	Nr ewid. upr. 126/DOŚ/06		Podpis
Podziałka 1:10 000	Inwestor	GMINA CZERNICA 55-003 CZERNICA, UL. KOLEJOWA 3		Nr rysunku 1
	Zadanie	ROZBUDOWA UKŁADU TŁOCZNEGO PRZEPOMPOWNI ŚCIEKÓW BYTOWYCH I GOSPODARCZYCH PRZY UL. CZYSZEJ WE WSI KAMIENIEC WROCLAWSKI		
	Nazwa rysunku	PLAN ORIENTACYJNY		Data 12.04.2011

