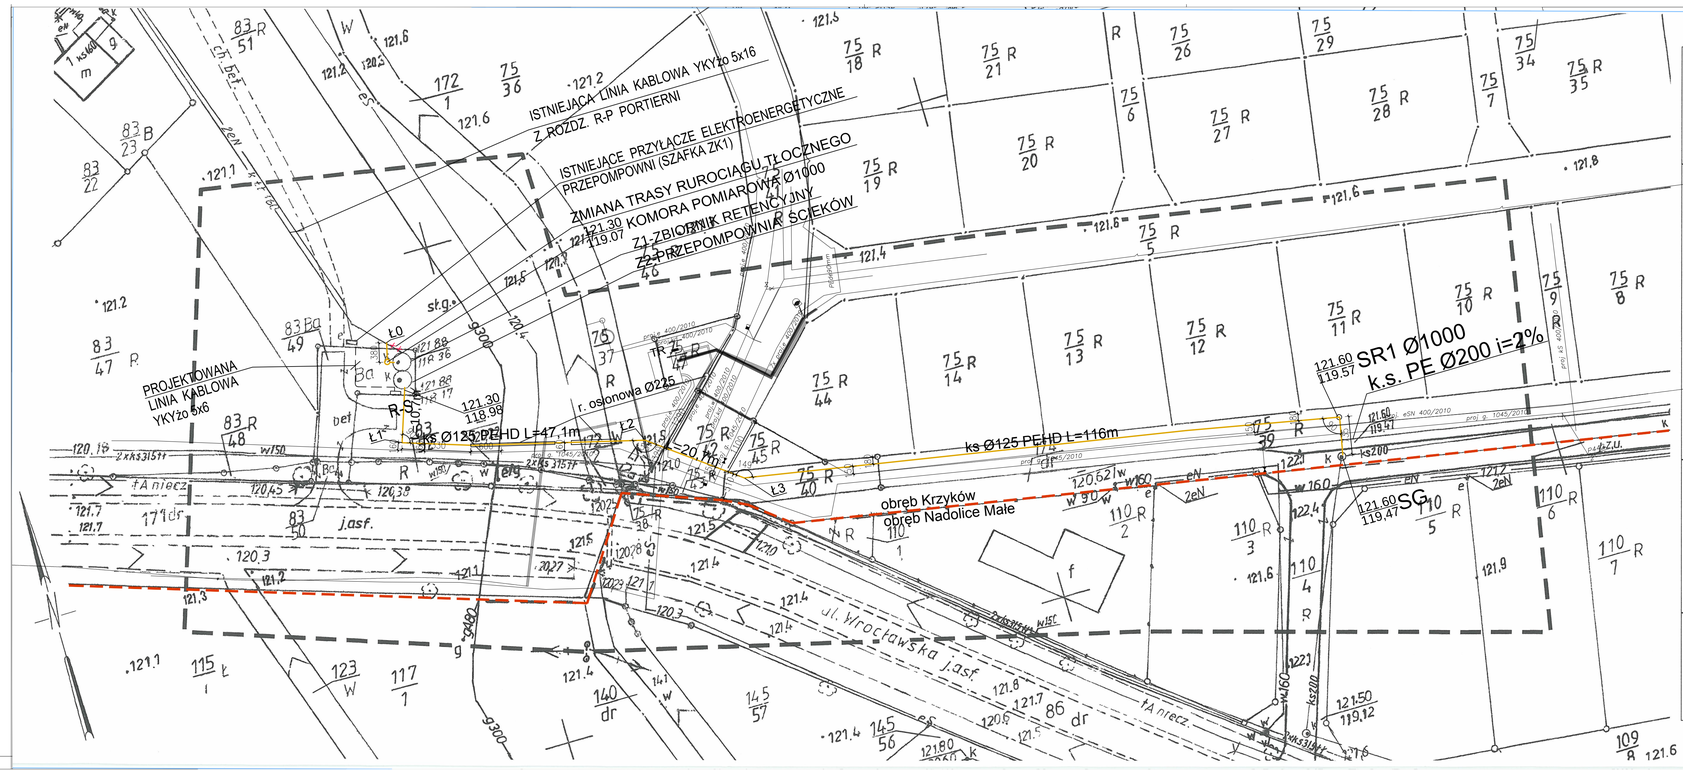

STAROSTA POWIATU WROCŁAWSKIEGO
W dozorze emocyjnym linii przyrywania polimetrowo
Powiatowy Zasób Katastralny we Wrocławiu
Dokumenty potwierdzające aktualność mapy zgodnie
do zasobu powiatowego w dniu 2.06.2011
Mapa zasadnicza w dniu 2.06.2011 r. w zakresie
Niniejsza mapa może służyć do celów projektowych.
Projektowane uzbrojenie terenu nie zostało naniesione
Projektanta na bieżąco podlegania, wynikające
z przepisów o ochronie przed promieniowaniem
uzyskania do wyżej wymienionej dokumentacji
Wrocław ..... (data) ..... (imię i nazwisko, podpis
stanowiska służbowego)

GEOGRUNT
Geodezja-Kartografia
mgr inż. Tadeusz Hutyra
Wrocław, ul. Ciepłownicza 1/11
tel. 71/3-71-76, fax. 071/3-71-76
GUGiK nr ewid. 4083
pieczęć firmowa wykonawcy
Wrocław, dn.

PZK we Wrocławiu, dn. 18.02.2011
sporządził: Grzegorz Kupp

DZ. 696/2011

MAPA DO CELÓW PROJEKTOWYCH
SKALA 1:500

wykonana przez:
GEOGRUNT - T
PRACOWNIA GEODEZYJNO - KARTOGRAFICZNE
TADEUSZ HUTYRA
na podstawie mapy zasadniczej osnę wysokiej
w PZK we Wrocławiu pod nr

woj. dolnośląskie
powiat wrocławski
gm. Czernica
obr. KRZYKÓW
dz. zgodnie z zakresem
Nr sekcji :453.344.141

LEGENDA:

SIECI SANITARNE:

SR1 studnia rozprężna Ø1000

kanalizacja sanitarna tłoczna

strefa ochronna gazociągu

granica opracowania

granica obrębów

1045/2010 proj. uzbrojenie terenu

400/2010 uzgodnione opinią ZUDP

ARCHICOM STUDIO
UL. LITEWSKA 7
50-345 WROCŁAW
TEL.7858700 FAX.7858701

GENERALNY PROJEKTANT: mgr inż arch. DOROTA JAROSZKA-SRODKA	nr upr.arch. 597/87/UM	OBIEKT I ADRES: OSIEDLE DOMÓW JEDNORODZINNYCH W DOBROWOMACACH	FAZA PBW
DETALICZNE SANITARNE: mgr inż. JERZY MACIEJEK	nr upr.budow. 96/70/Bm		DATA 01.2013
SPRAWDZAJĄCY mgr inż. RAFAŁ GRABARCZYK	nr upr.budow. 63/105/94		SKALA 1:500
DETALICZNE ELEKTRYCZNE: mgr inż. EDWARD SKIBA	nr upr.budow. 98/91/WBP/	PROJEKT ZAGOSPODAROWANIA TERENU – PLANSZA SIECI INSTALACJE	nr arch.-bud. STR. IS-1
SPRAWDZAJĄCY mgr inż. WROCŁAW REYMAN	209/83/Wm.Mi		

ARCHICOM STUDIO Sp. z o.o.