Rozwinięcie instalacji zbiornikowej

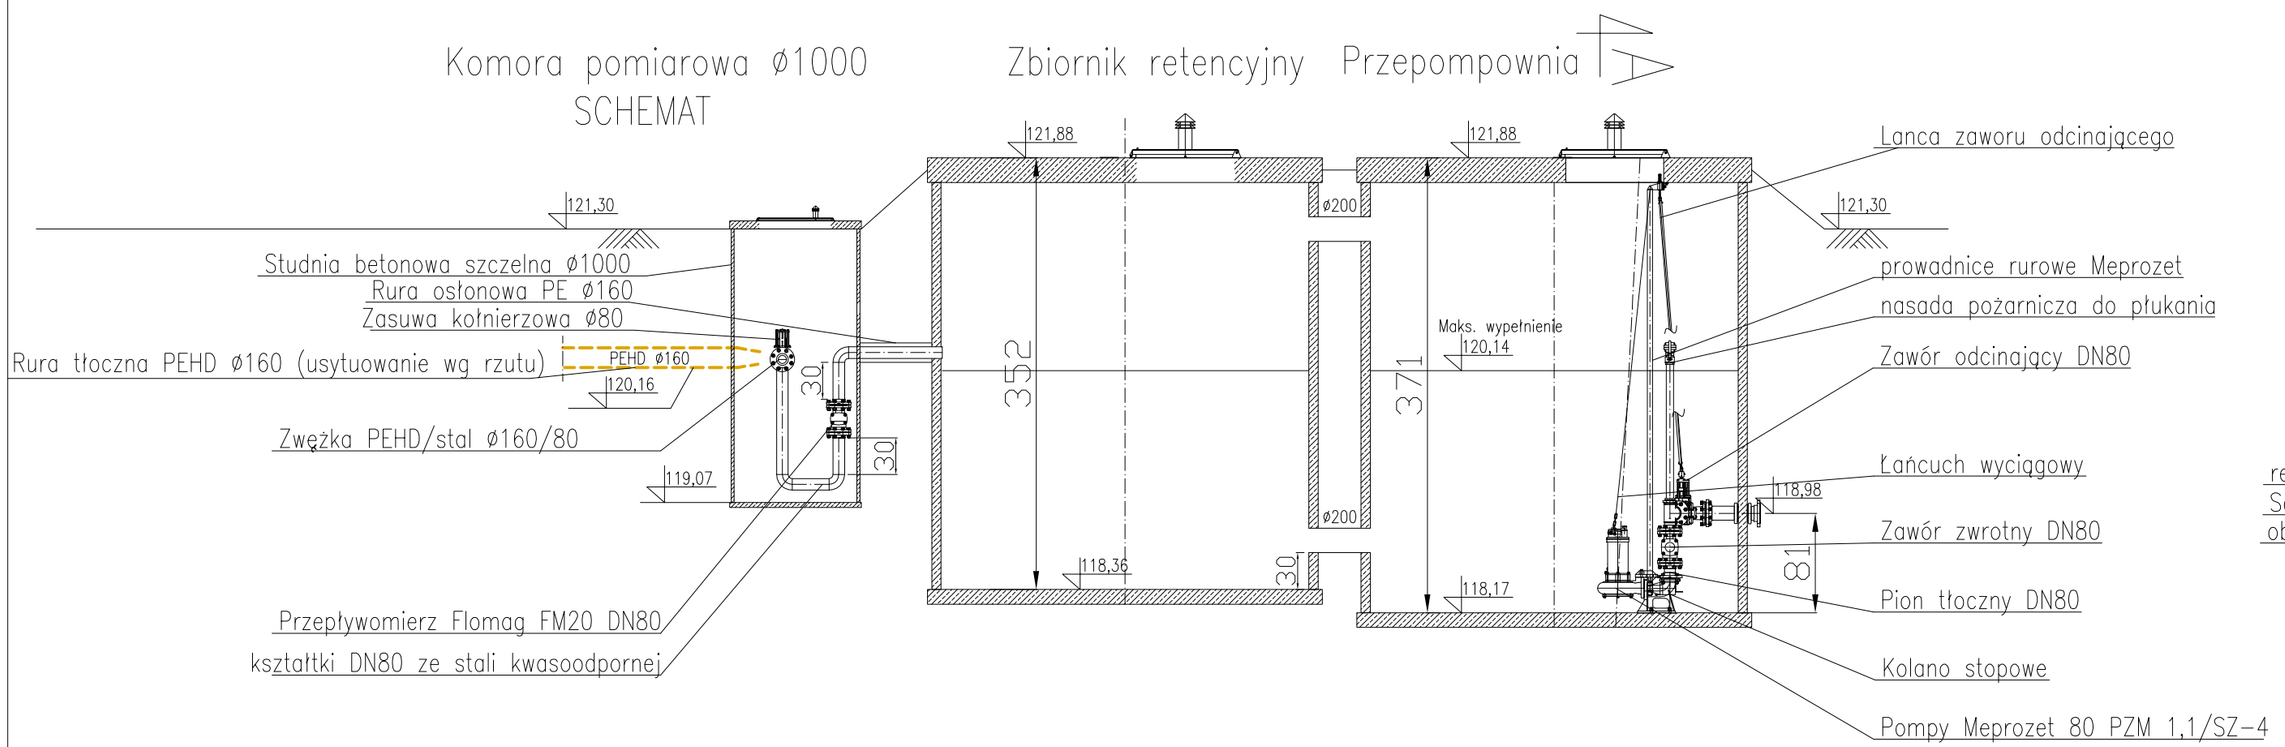

Przekrój A-A

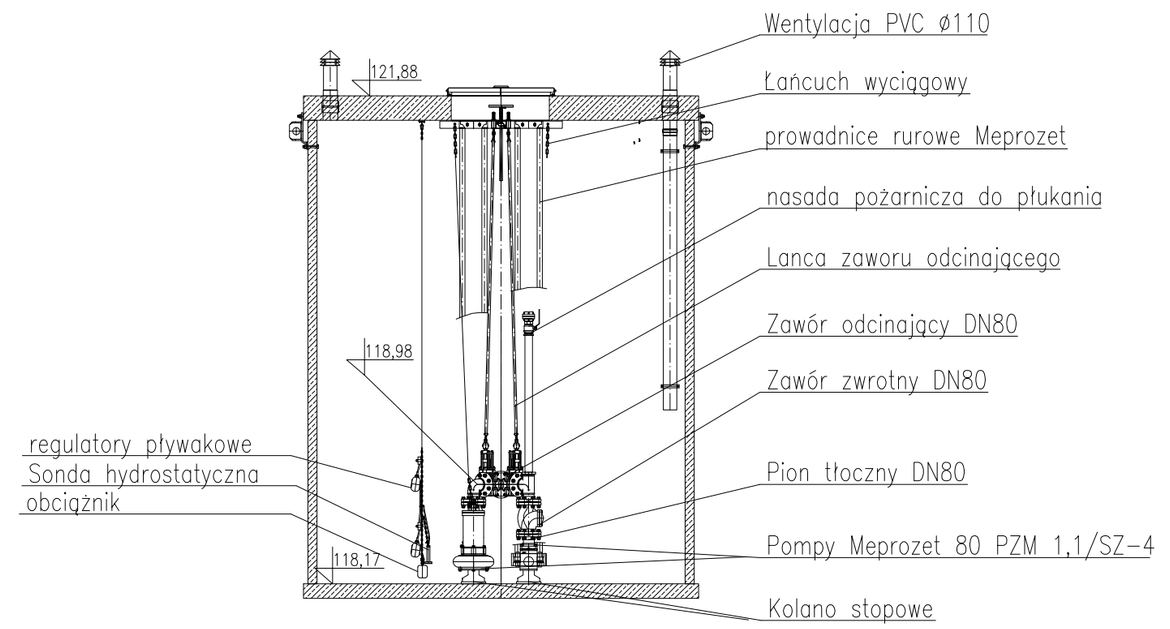

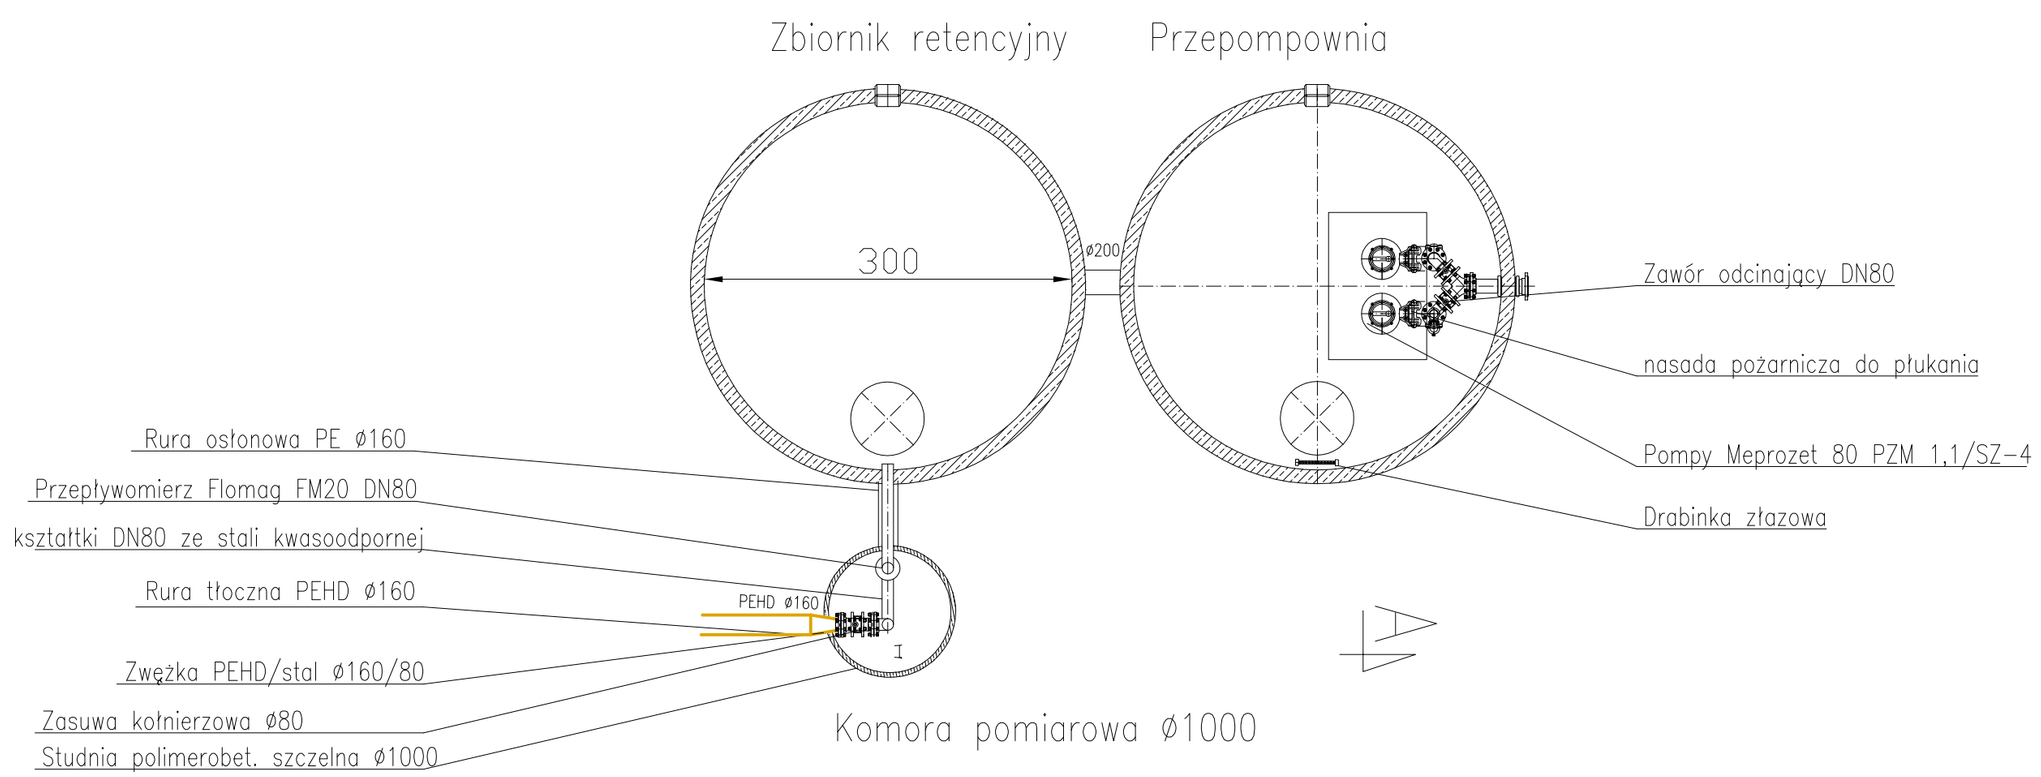

ARCHICOM STUDIO UL. LISKEGO 7 50-345 WROCŁAW TEL.7858700 FAX.7858701	GENERALNY PROJEKTANT: mgr inż.arch. DOROTA JARODZKA-ŚRÓDKA	nr upr.arch. 597/87/UW		OBIEKT I ADRES: OSIEDLE DOMÓW JEDNORODZINNYCH W DOBRZYKOWICACH	FAZA P.B.W.
	PROJEKTANT-INSTALACJE SANITARNE mgr inż. JERZY MACIAŁEK	nr upr.arch. 96/70			DATA 01.2011
	OPRACOWANIE mgr inż MACIEJ KULIK				SKALA 1:50
	SPRAWDZAJĄCY mgr inż. RAFAŁ GRABARCZYK	nr upr.arch. 63/DOŚ/04		RZUTY TECHNOLOGICZNE PRZEPOMPOWNI	NR RYS./NR STR. IS-3
				BRANŻA: SANITARNA	