


ZBIORNIK RETENCYJNY ŚCIEKÓW

C-C

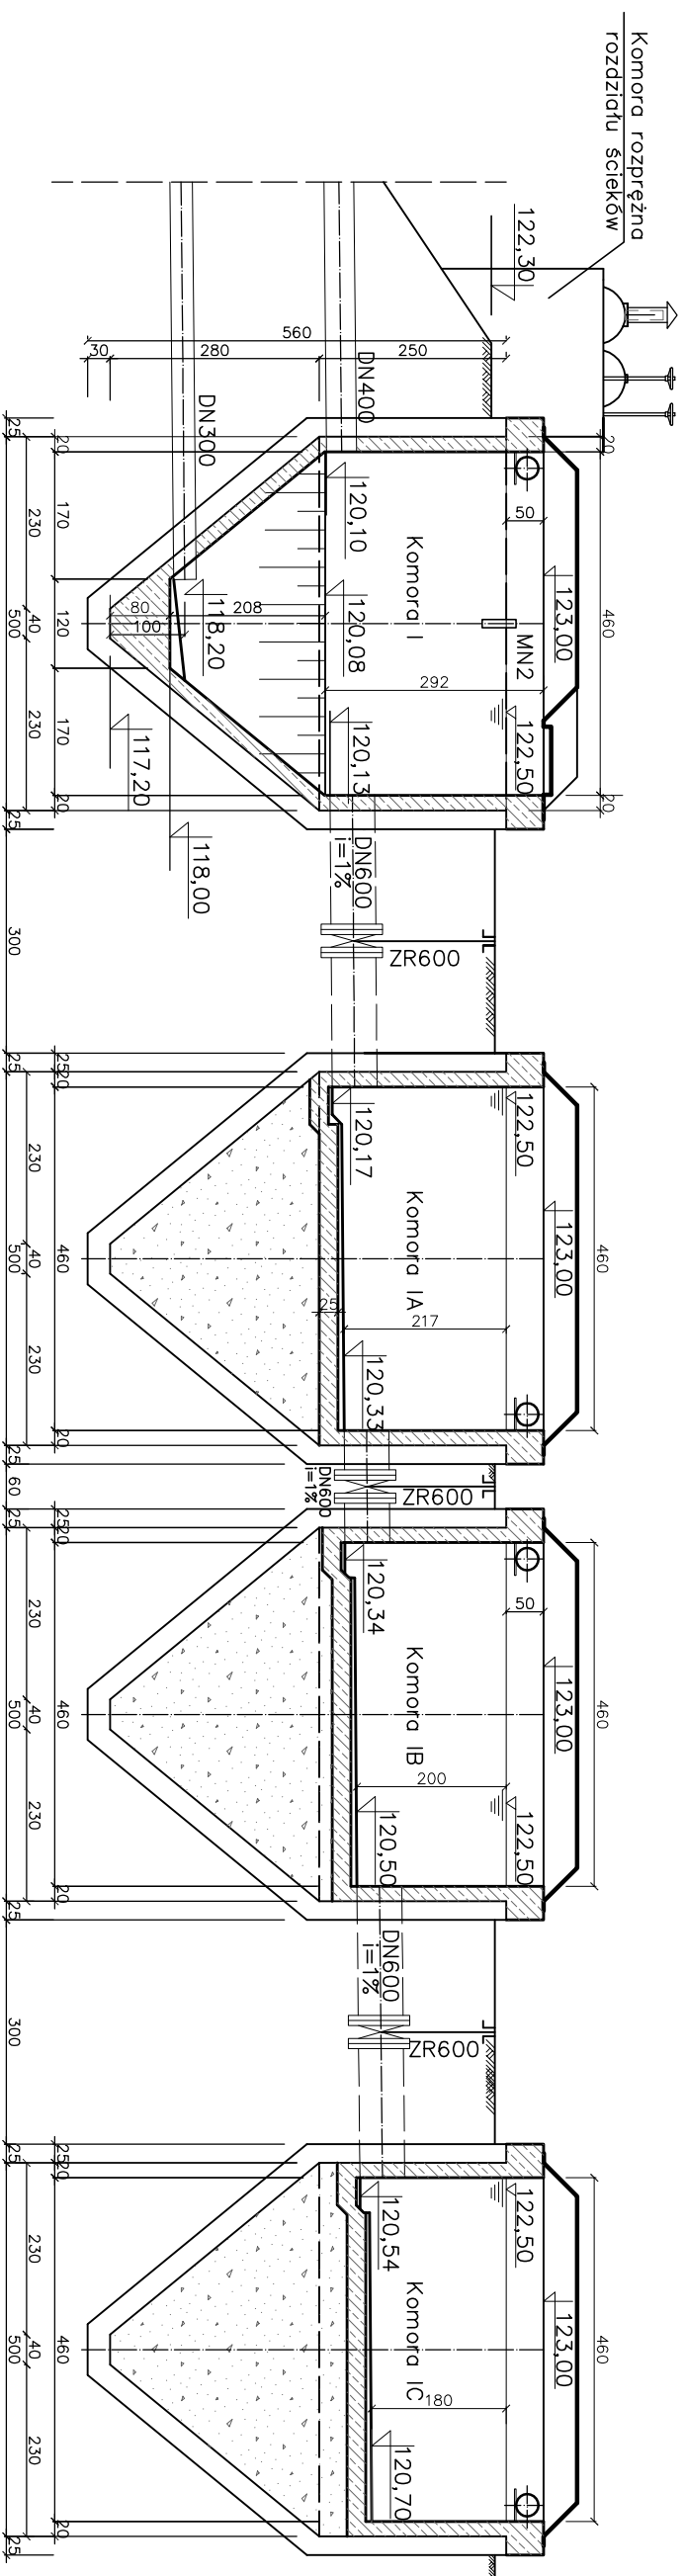

Biuro Projektowe KANWOD Wartalscy S.C.

Andrzej Wartalski, Jerzy Wartalski

ul. Długa 4A, 55-220 Miłoszyce, tel./fax 71 318-46-26, e-mail:jerzywartalski@neostrada.pl

TEMAT	KONCEPCJA PRZESYŁU ŚCIEKÓW SANITARNYCH Z GMINY CZERNICA DO KANALIZACJI MP/WK WE WROCŁAWIU			STADIUM	KONCEPCJA
INWESTOR	GMINA CZERNICA			NR PROJEKTU	
PROJEKTANT	IMIĘ I NAZWISKO	DATA	NR UPR. AWNIENI	BRANŻA	PODPIS
PROJEKTANT	mgr inż. Jerzy Wartalski	09.2012r.	287/88 UW	technologia	
PROJEKTANT	mgr inż. Joanna Błońska	09.2012r.	244/94 UW	technologia	
PROJEKTANT	mgr inż. Andrzej Pisarski	09.2012r.	27/79/WBPP	konstrukcja	
TRZĘSC RYSUNKU					SKALA
ZBIORNIK RETENCYJNY ŚCIEKÓW					1:100
PRZEKROJ POPRZECZNY C-C					

NR RYS
14