



ZBIORNIK RETENCYJNY ŚCIEKÓW

A-A

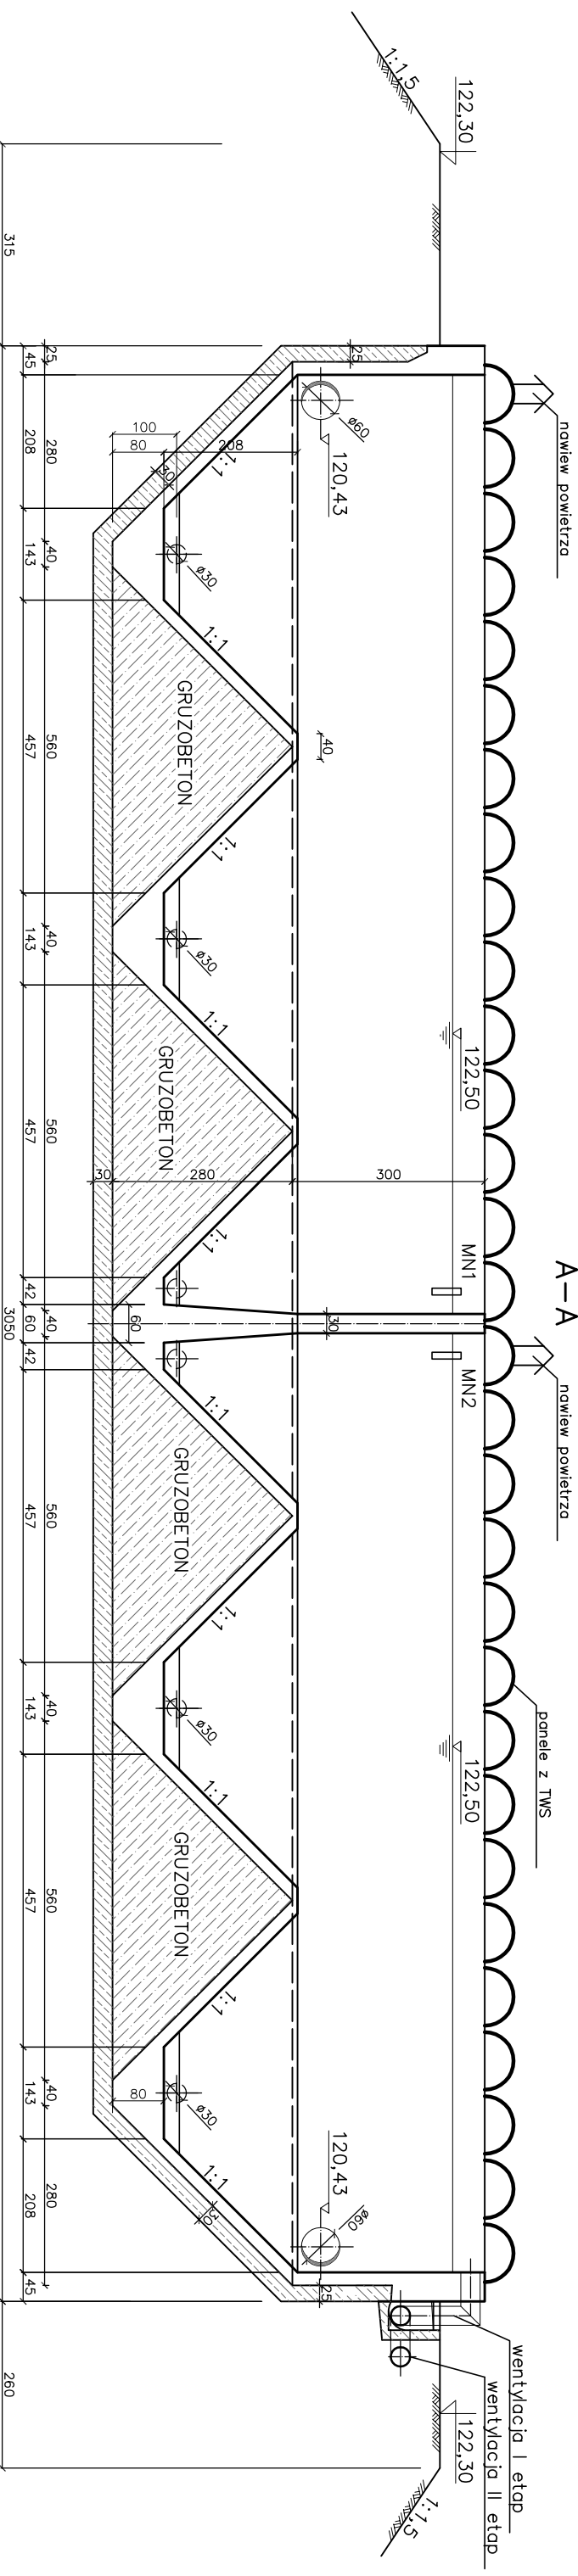

B-B

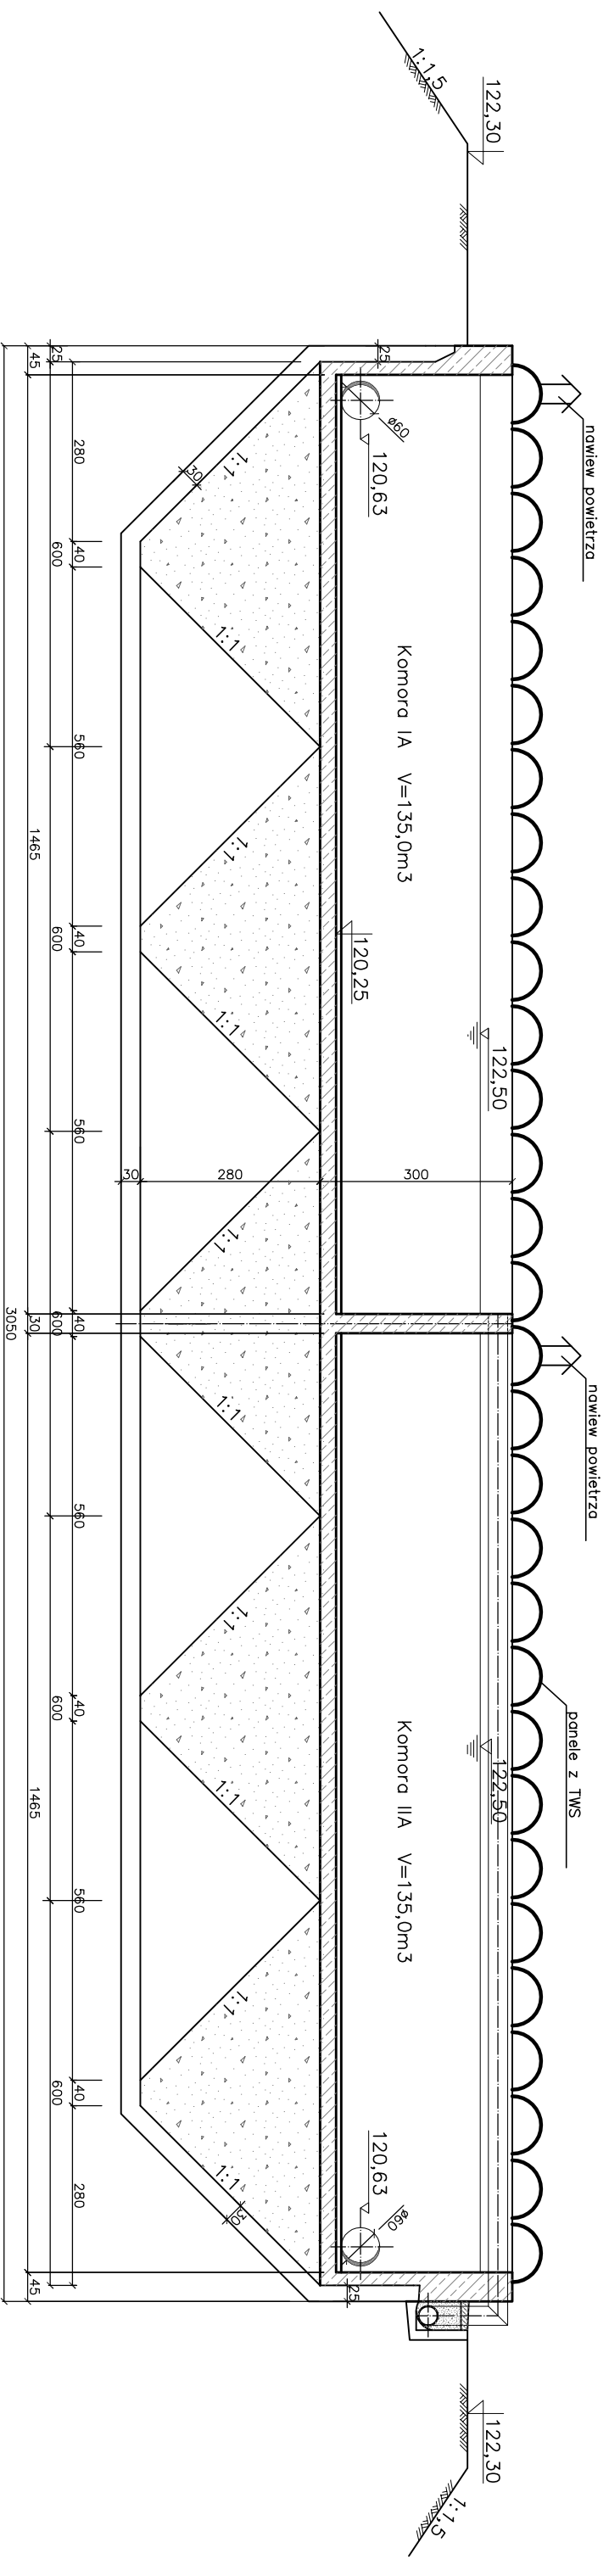

Biuro Projektowe KANWOD Wartalscy S.C.

Andrzej Wartalski, Jerzy Wartalski

ul. Długa 4A, 55-220 Miłoszyce, tel./fax 71 318-46-26, e-mail:jerzywartalski@neostrada.pl

TEMAT	KONCEPCJA PRZESYŁU ŚCIEKÓW SANITARNYCH Z GMINY CZERNICA DO KANALIZACJI MP/WK WE WROCŁAWIU	STADIUM	KONCEPCJA
INWESTOR	GMINA CZERNICA	NR PROJEKTU	

IMIE I NAZWISKO	DATA	NR UPRAWNIENI	BRANŻA	PODPIS
PROJEKTANT	dr inż. Jerzy Wartalski	09.2012r.	287/88 UW	technologia
PROJEKTANT	mgr inż. Joanna Błomska	09.2012r.	244/94 UW	technologia
PROJEKTANT	mgr inż. Andrzej Pisarski	09.2012r.	27/79/WBPP	konstrukcja

NR RYS.	13
---------	----

TYTUŁ RYSUNKU: ZBIORNIK RETENCYJNY ŚCIEKÓW PRZEKROJE PODŁUŻNE A-A, B-B

SKALA: 1:100