


RZUT PRZYZIEMIA

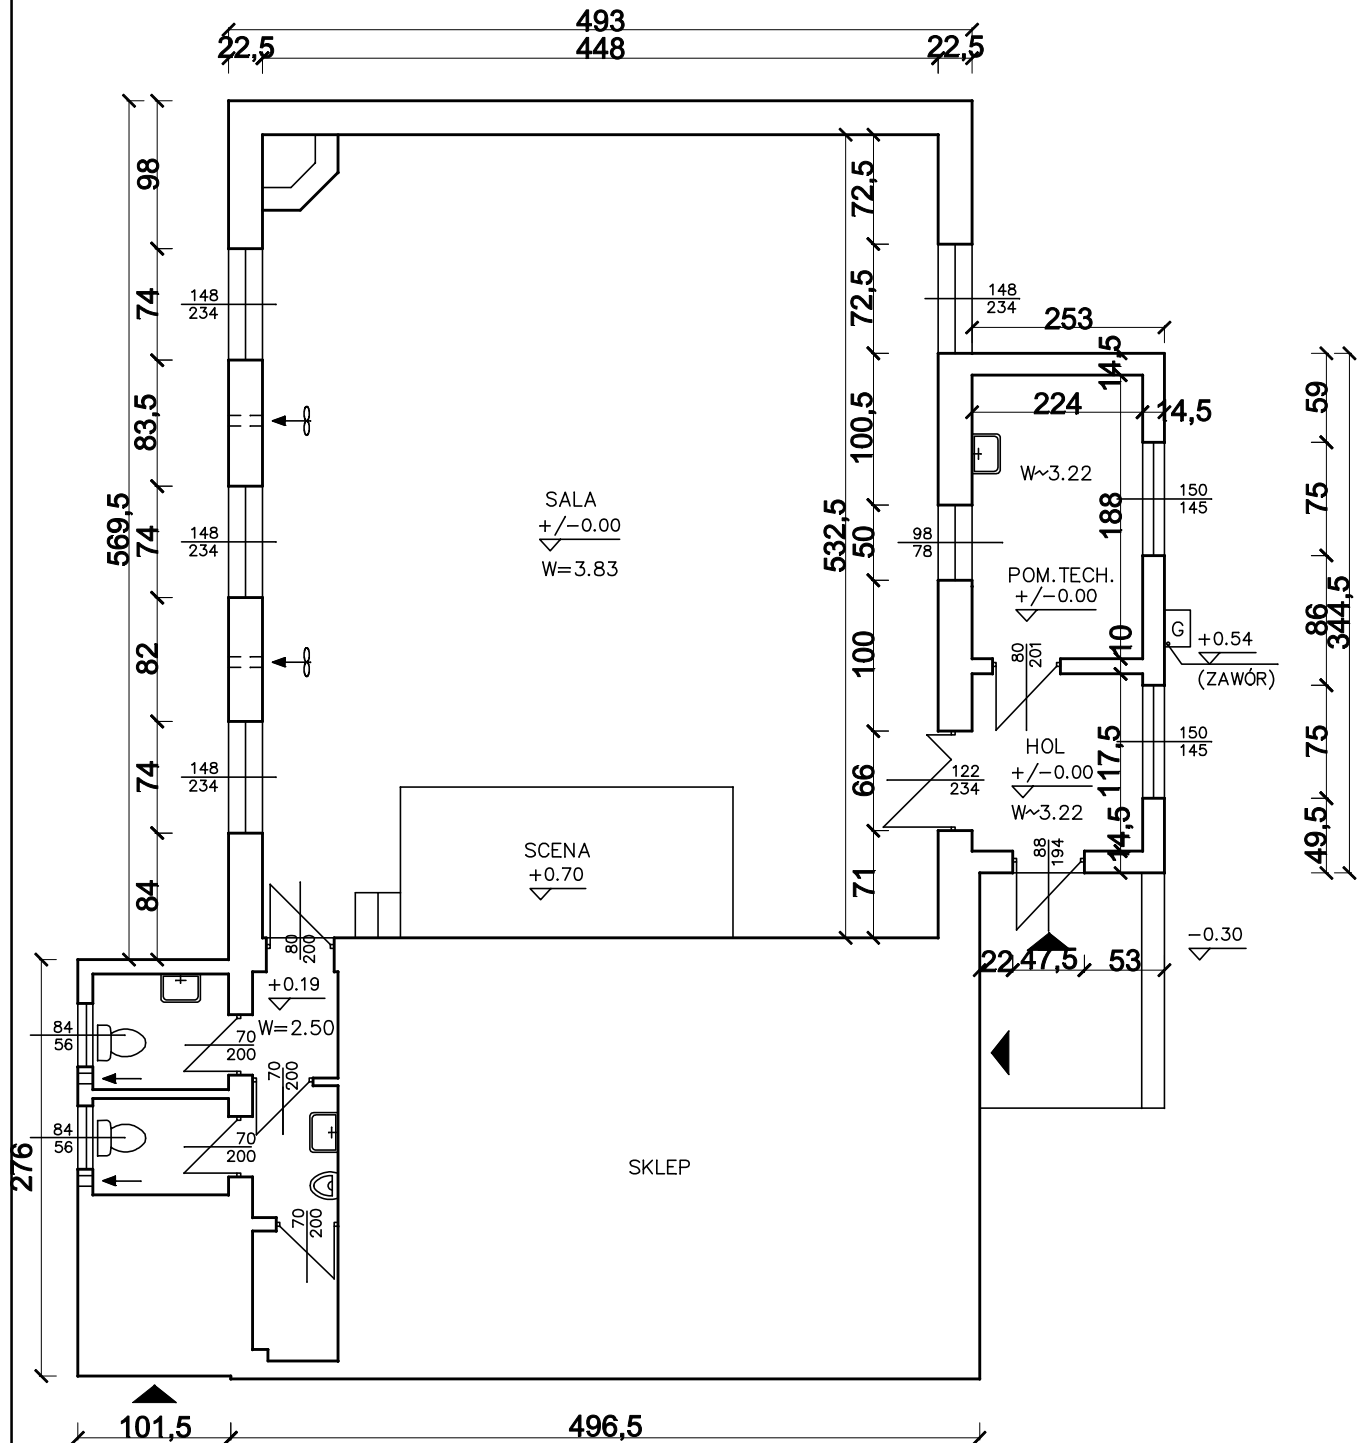

LEGENDA:

G SZAFKA GAZOWA Z PRZYŁĄCZEM

WENTYLATORY WYWIEWNE ZAŁĄCZANE WŁĄCZNIKIEM PRZY DRZWIACH WEJŚCIOWYCH DO SALI

UWAGI:

– W POMIESZCZENIU TECHNICZNYM BRAK WENTYLACJI, BRAK KANAŁÓW KOMINOWYCH

BIURO PROJEKTÓW PRACOWNIA PROJEKTOWA mgr inż. PAWEŁ JANKOWSKI 55-002 KAMIENIEC WROCŁAWSKI ul. SZKOLNA 12 tel. 071 318-56-27, 606-249-467			
INWESTOR URZĄD GMINY CZERNICA 55-003 CZERNICA, ul. KOLEJOWA 3		SKALA FAZA BRANŻA	1:50 Projekt budowlany INSTAL. SANIT.
NAZWA I ADRES OBIEKTU BUDOWLANEGO: ŚWIETLICA WIEJSKA KRZYKÓW, DZ. NR. 217/1		DATA	LUTY 2012r.
TYTUŁ RYSUNKU: INWENTARYZACJA		NR RYS. IS-4	
FUNKCJA	IMIĘ NAZWISKO	Specjalność i nr uprawnień.	Data i podpis
PROJEKTANT	mgr inż. Paweł Jankowski	329/81/Lo spec.ins. sanit.	
PROJEKTANT			